


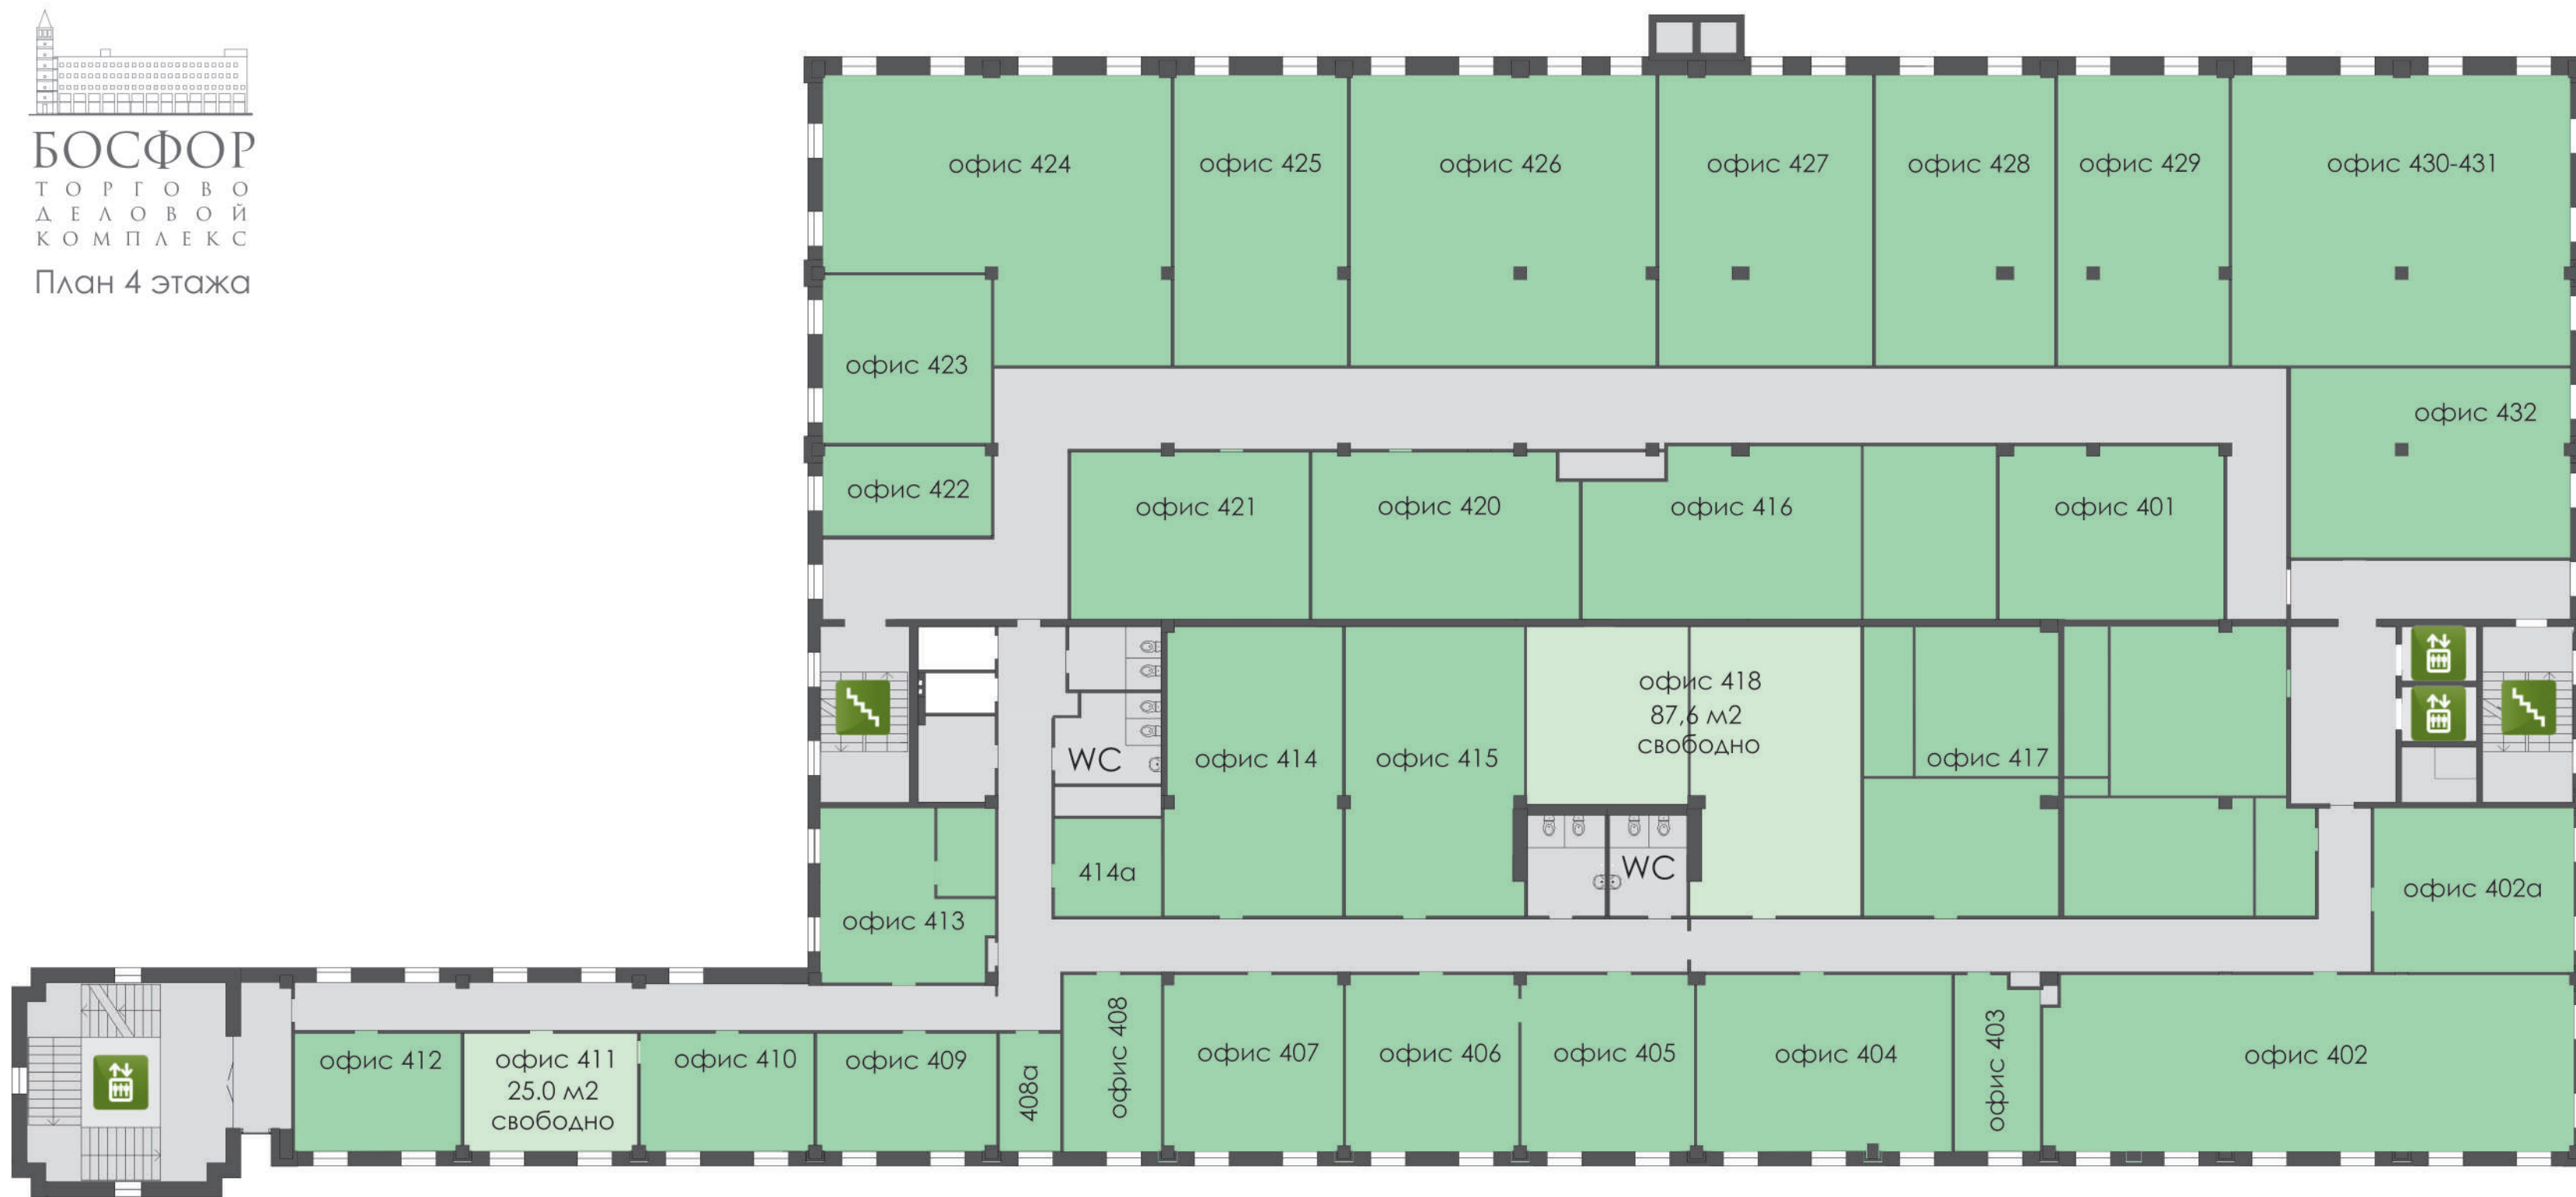


БОСФОР
ТОРГОВО
ДЕЛОВОЙ
КОМПЛЕКС
План 4 этажа


ул. Шевченко



Катеринославский бульвар

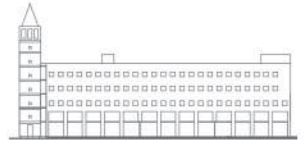

БОСФОР
ТОРГОВО
ДЕЛОВОЙ
КОМПЛЕКС
План 6 этажа

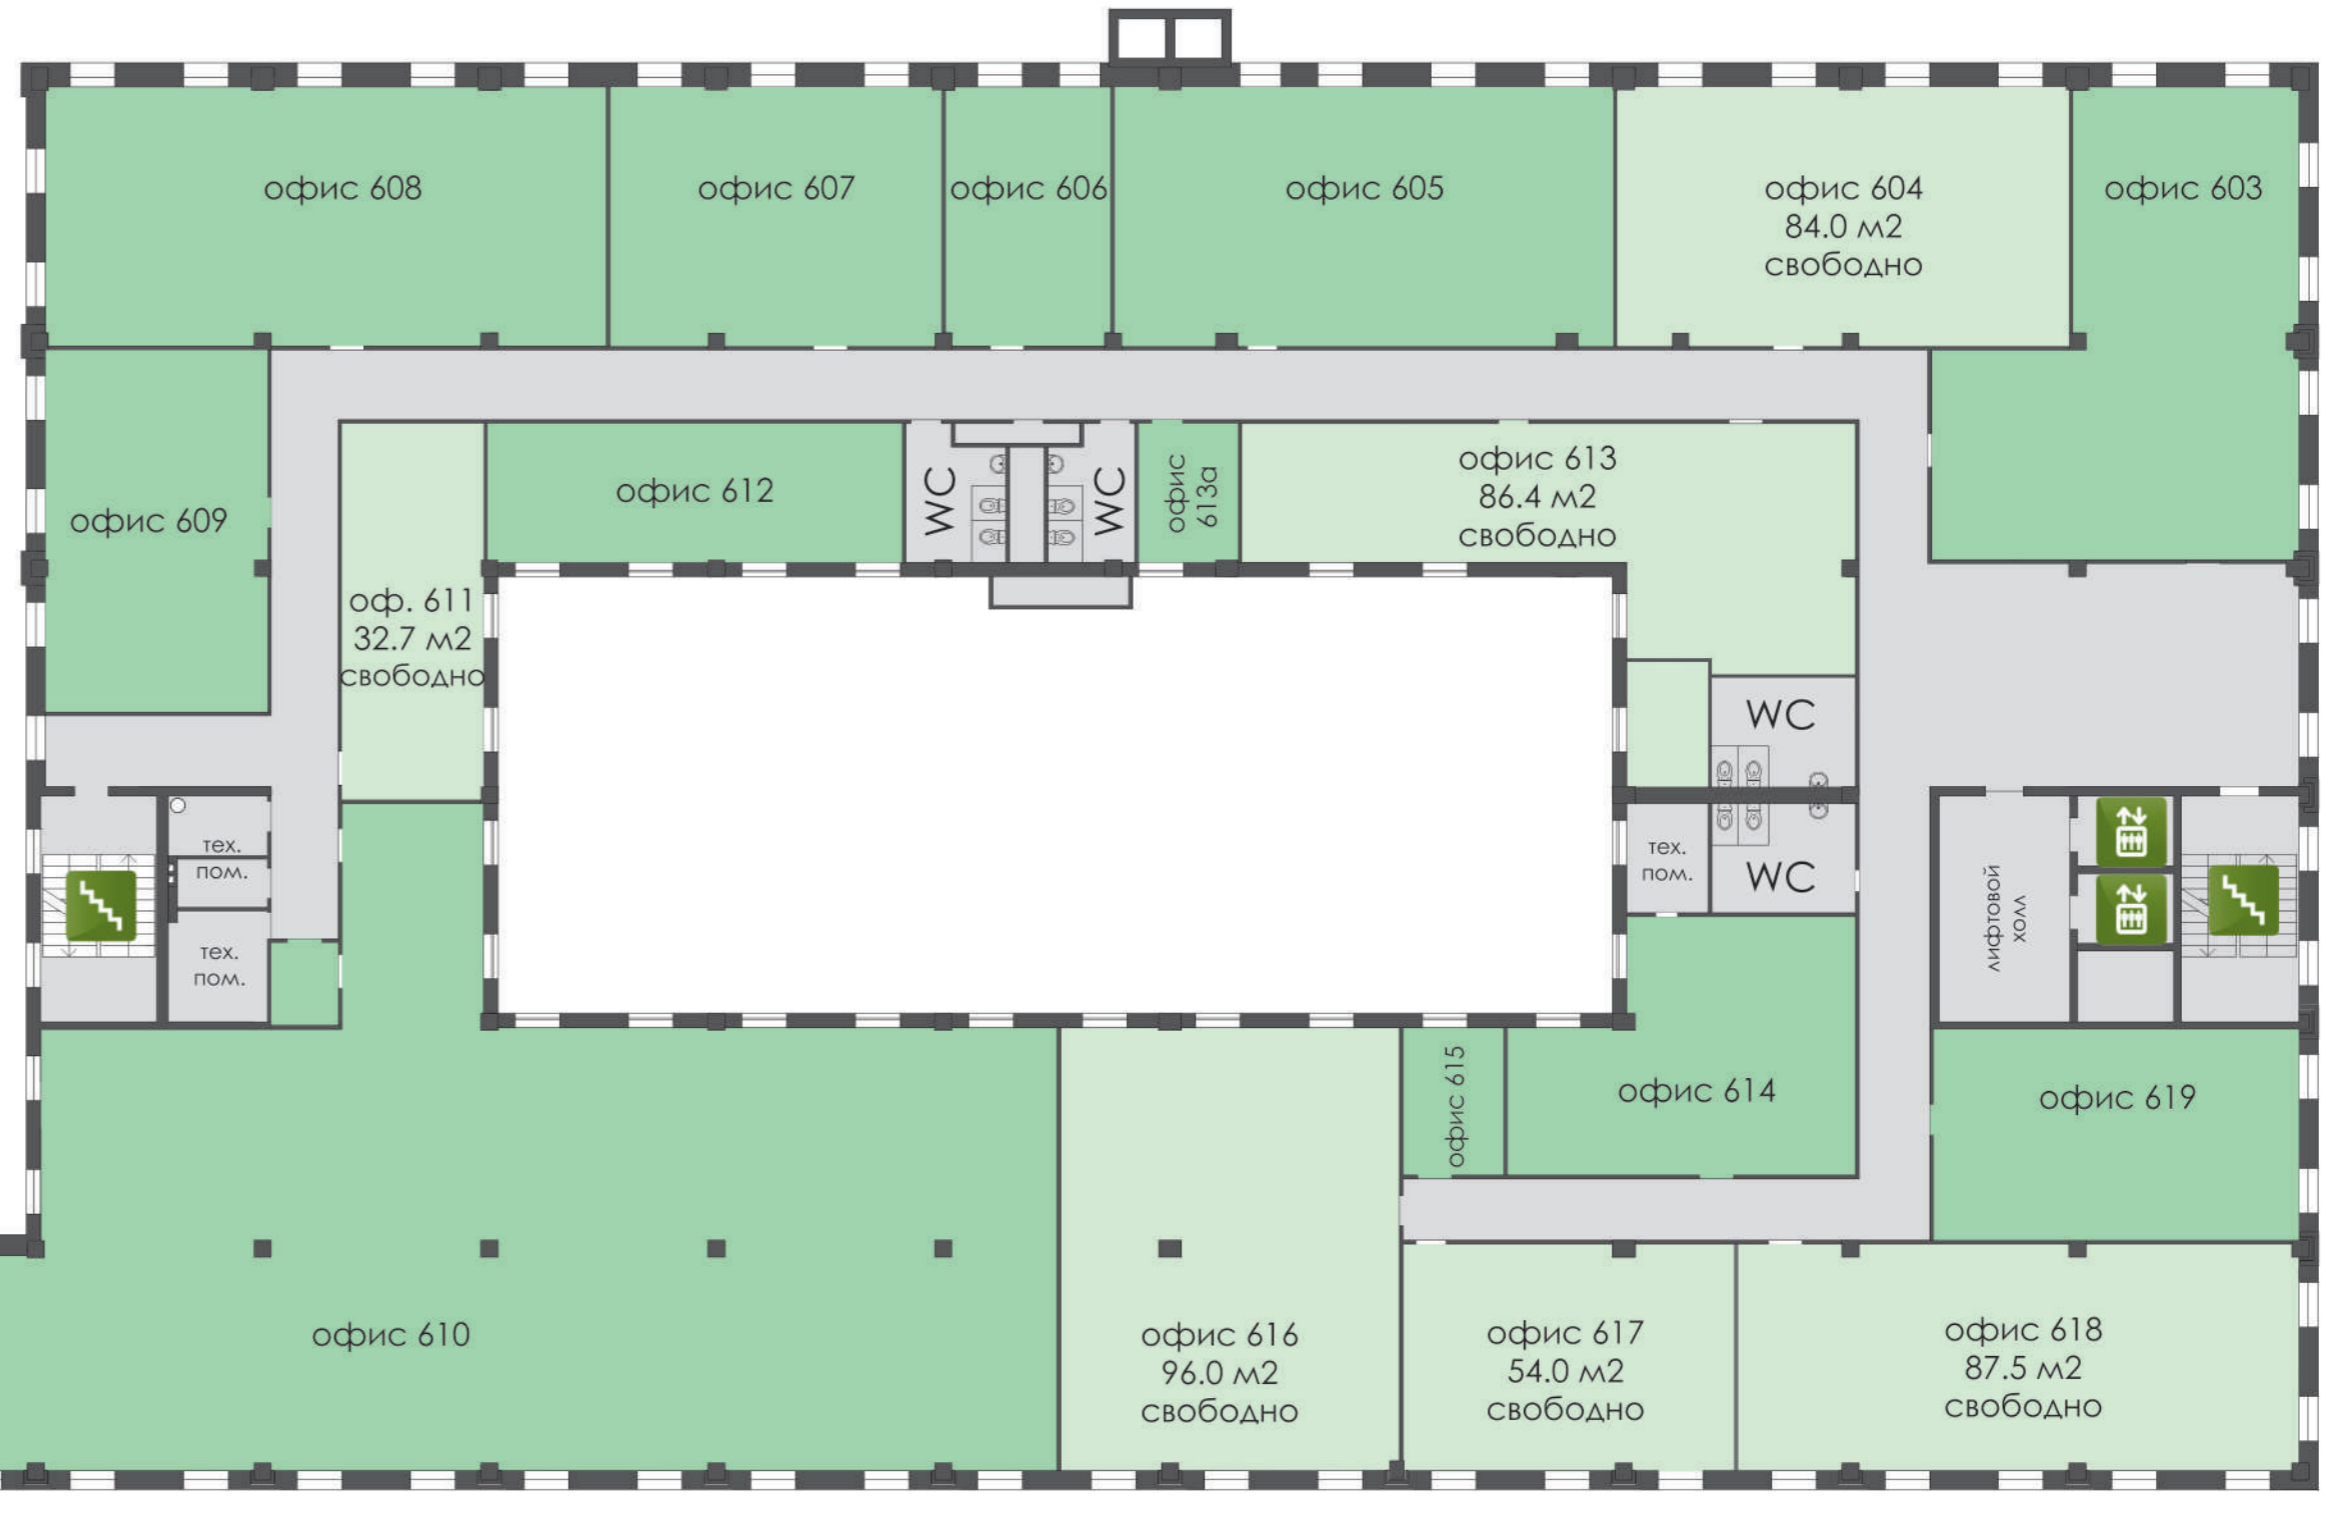

ул. Шевченко

Катеринославский бульвар