




БОСФОР

ТОРГОВО
ДЕЛОВОЙ
КОМПЛЕКС

План 4 этажа


ул. Шевченко

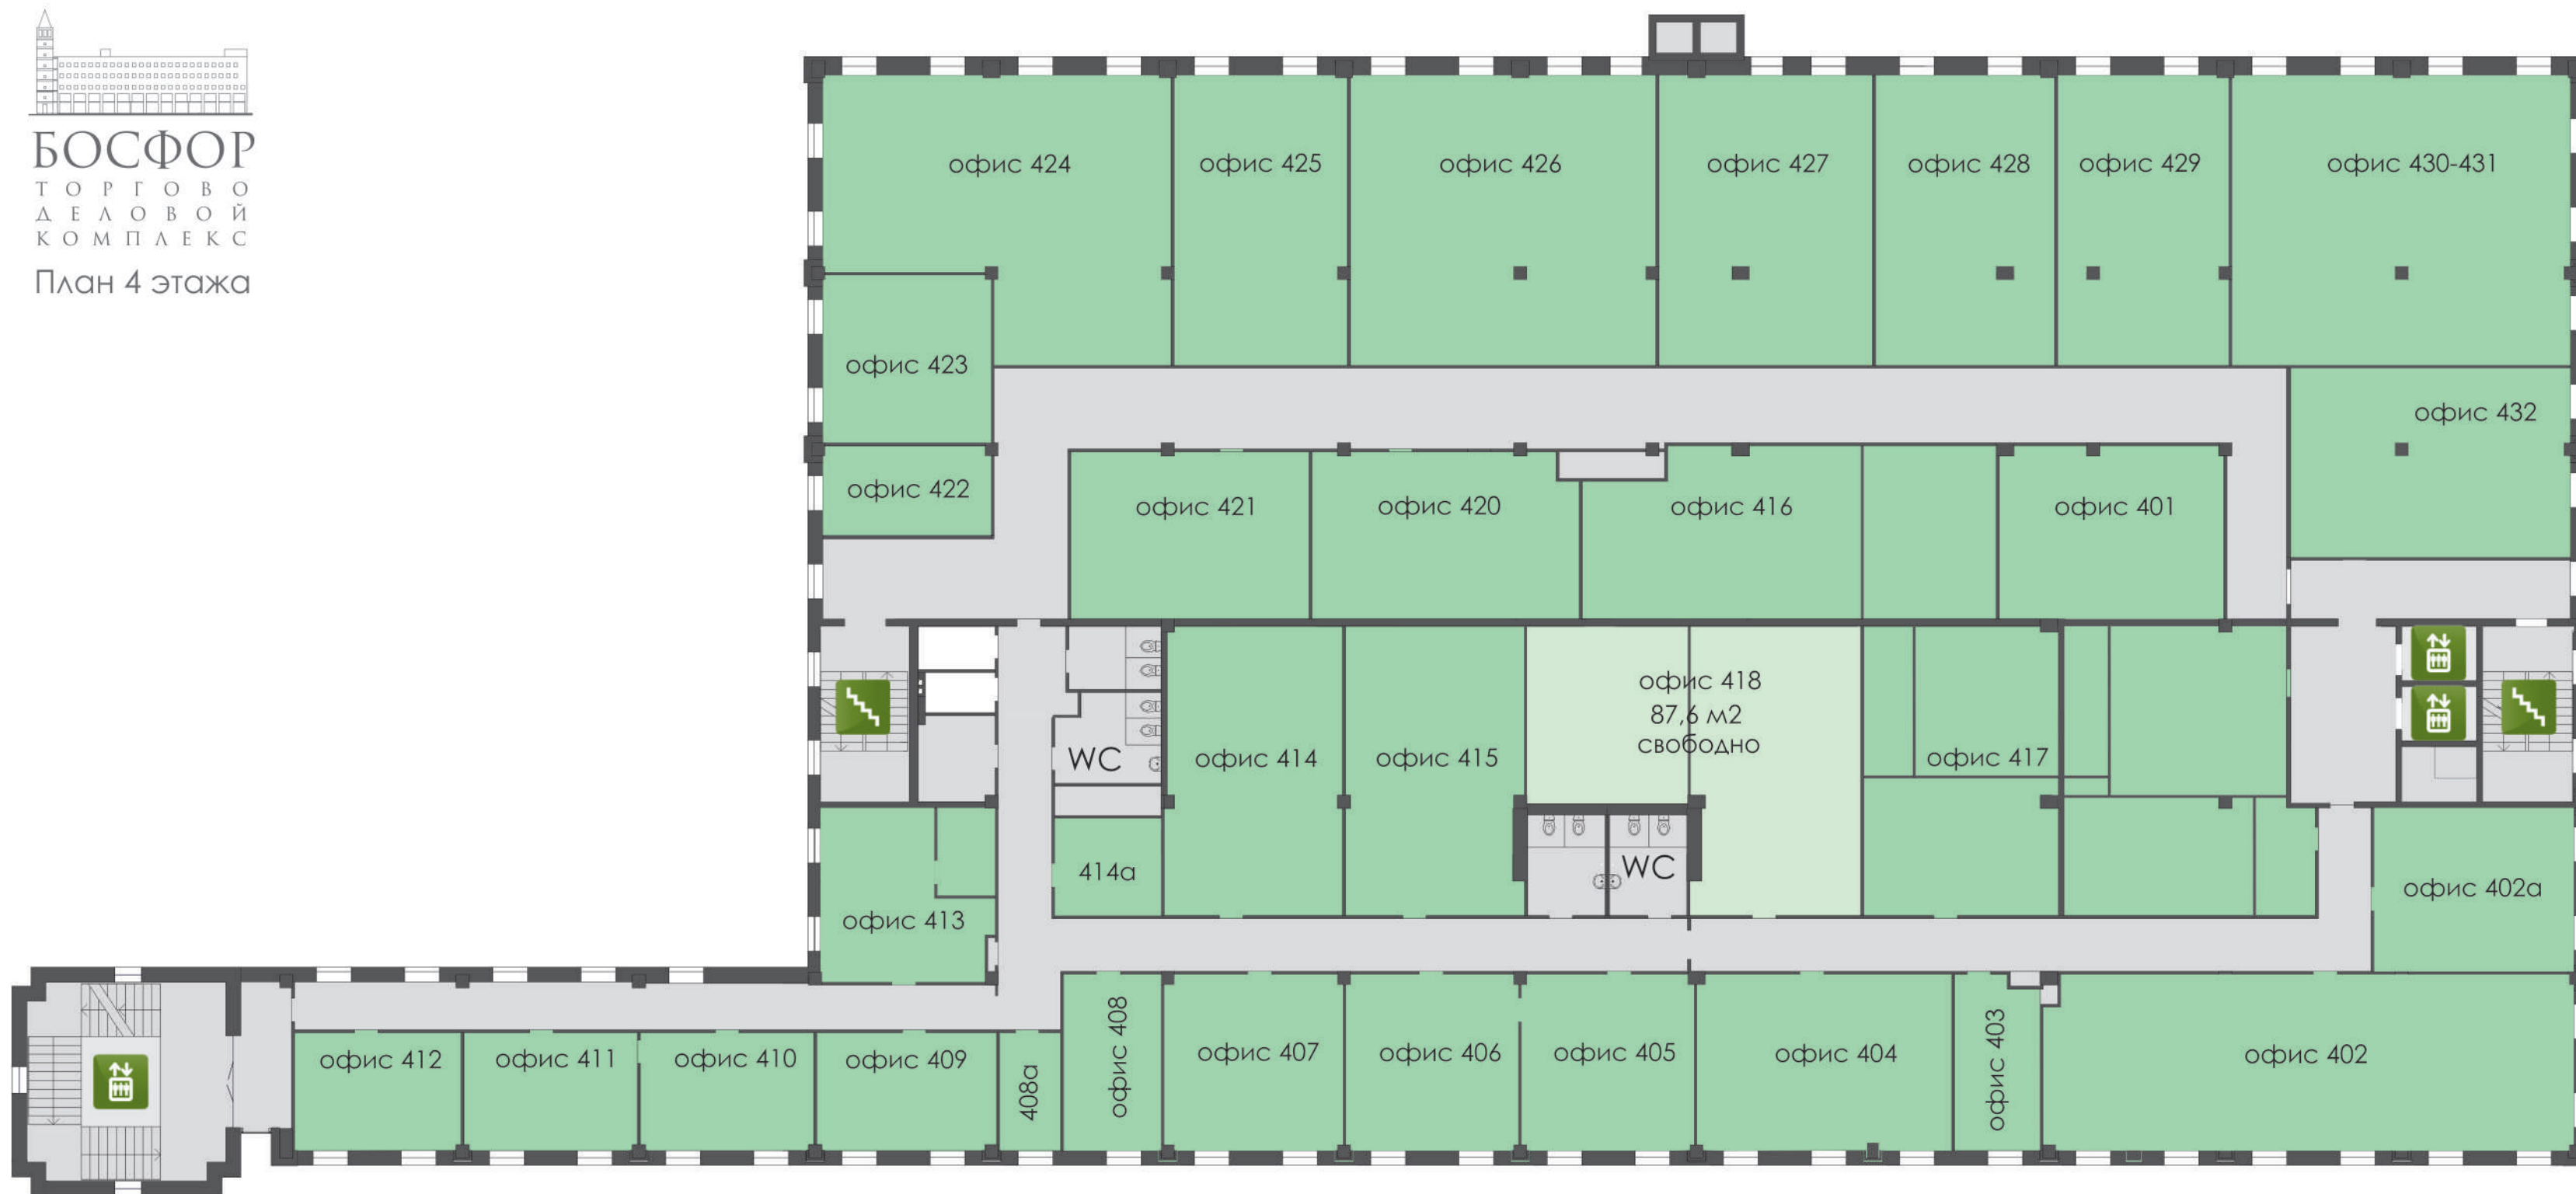

Катеринославский бульвар




БОСФОР
ТОРГОВО
ДЕЛОВОЙ
КОМПЛЕКС
План 5 этажа

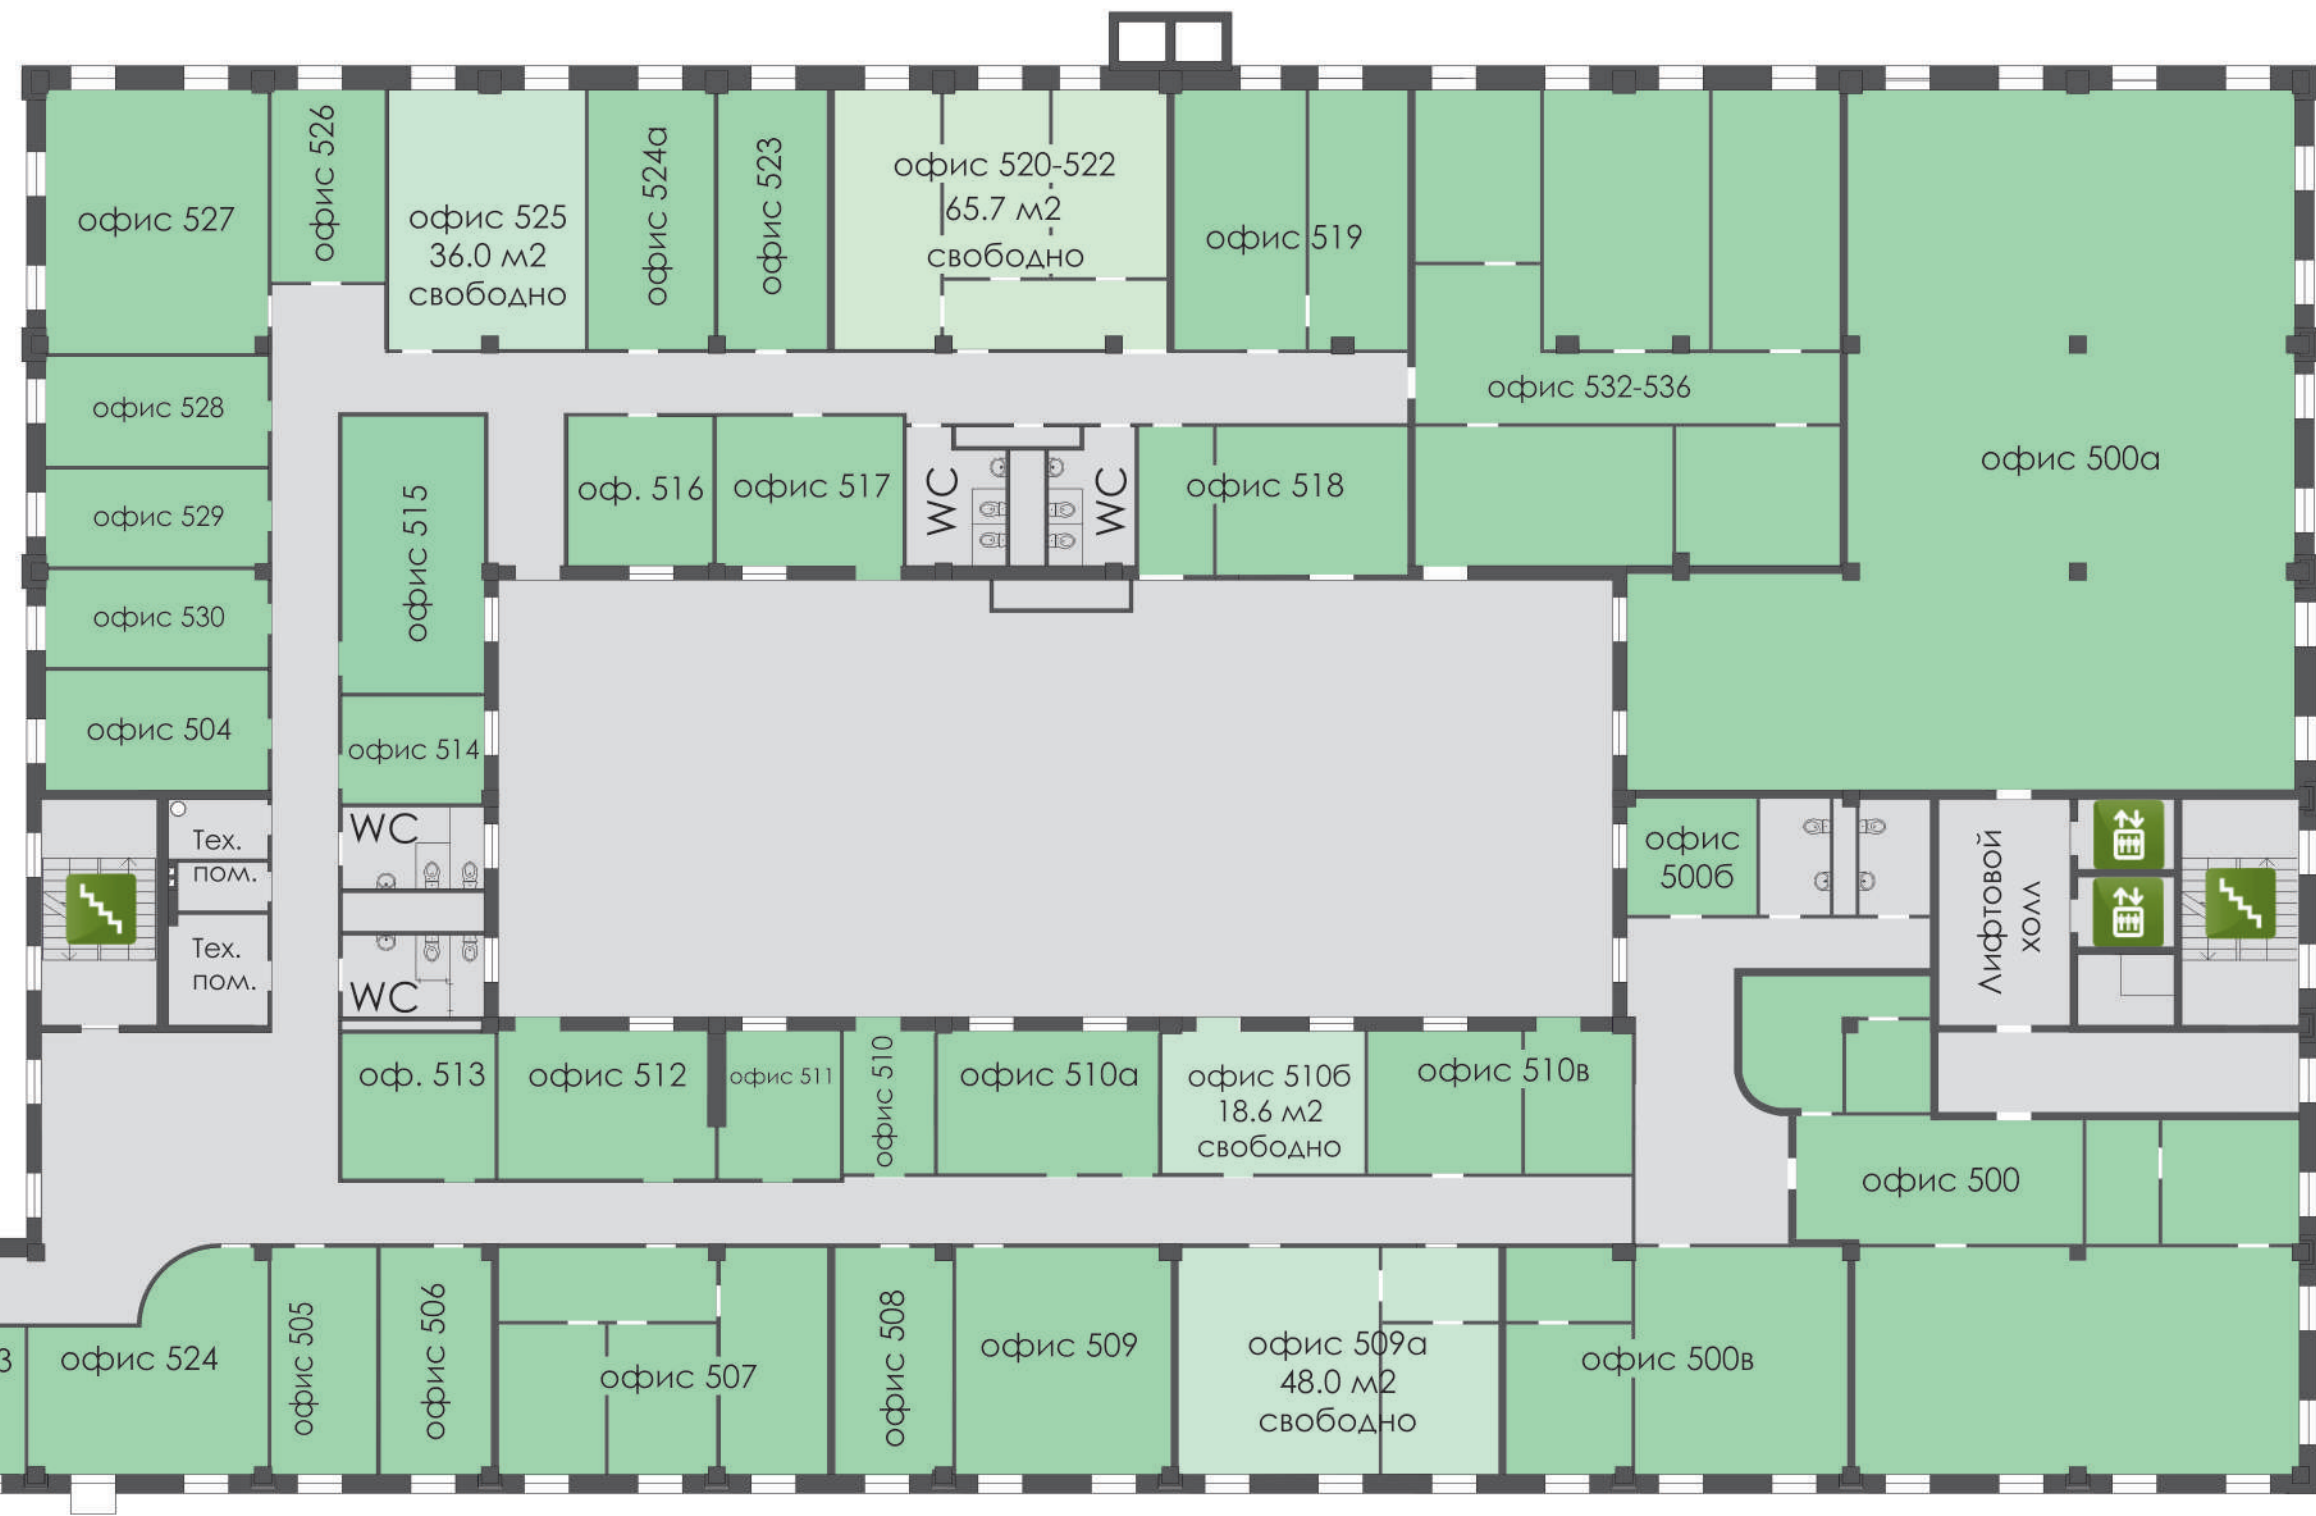


ул. Шевченко

Катеринославский бульвар

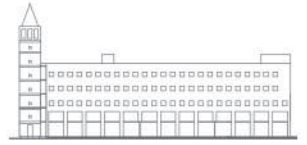

БОСФОР
ТОРГОВО
ДЕЛОВОЙ
КОМПЛЕКС
План 6 этажа

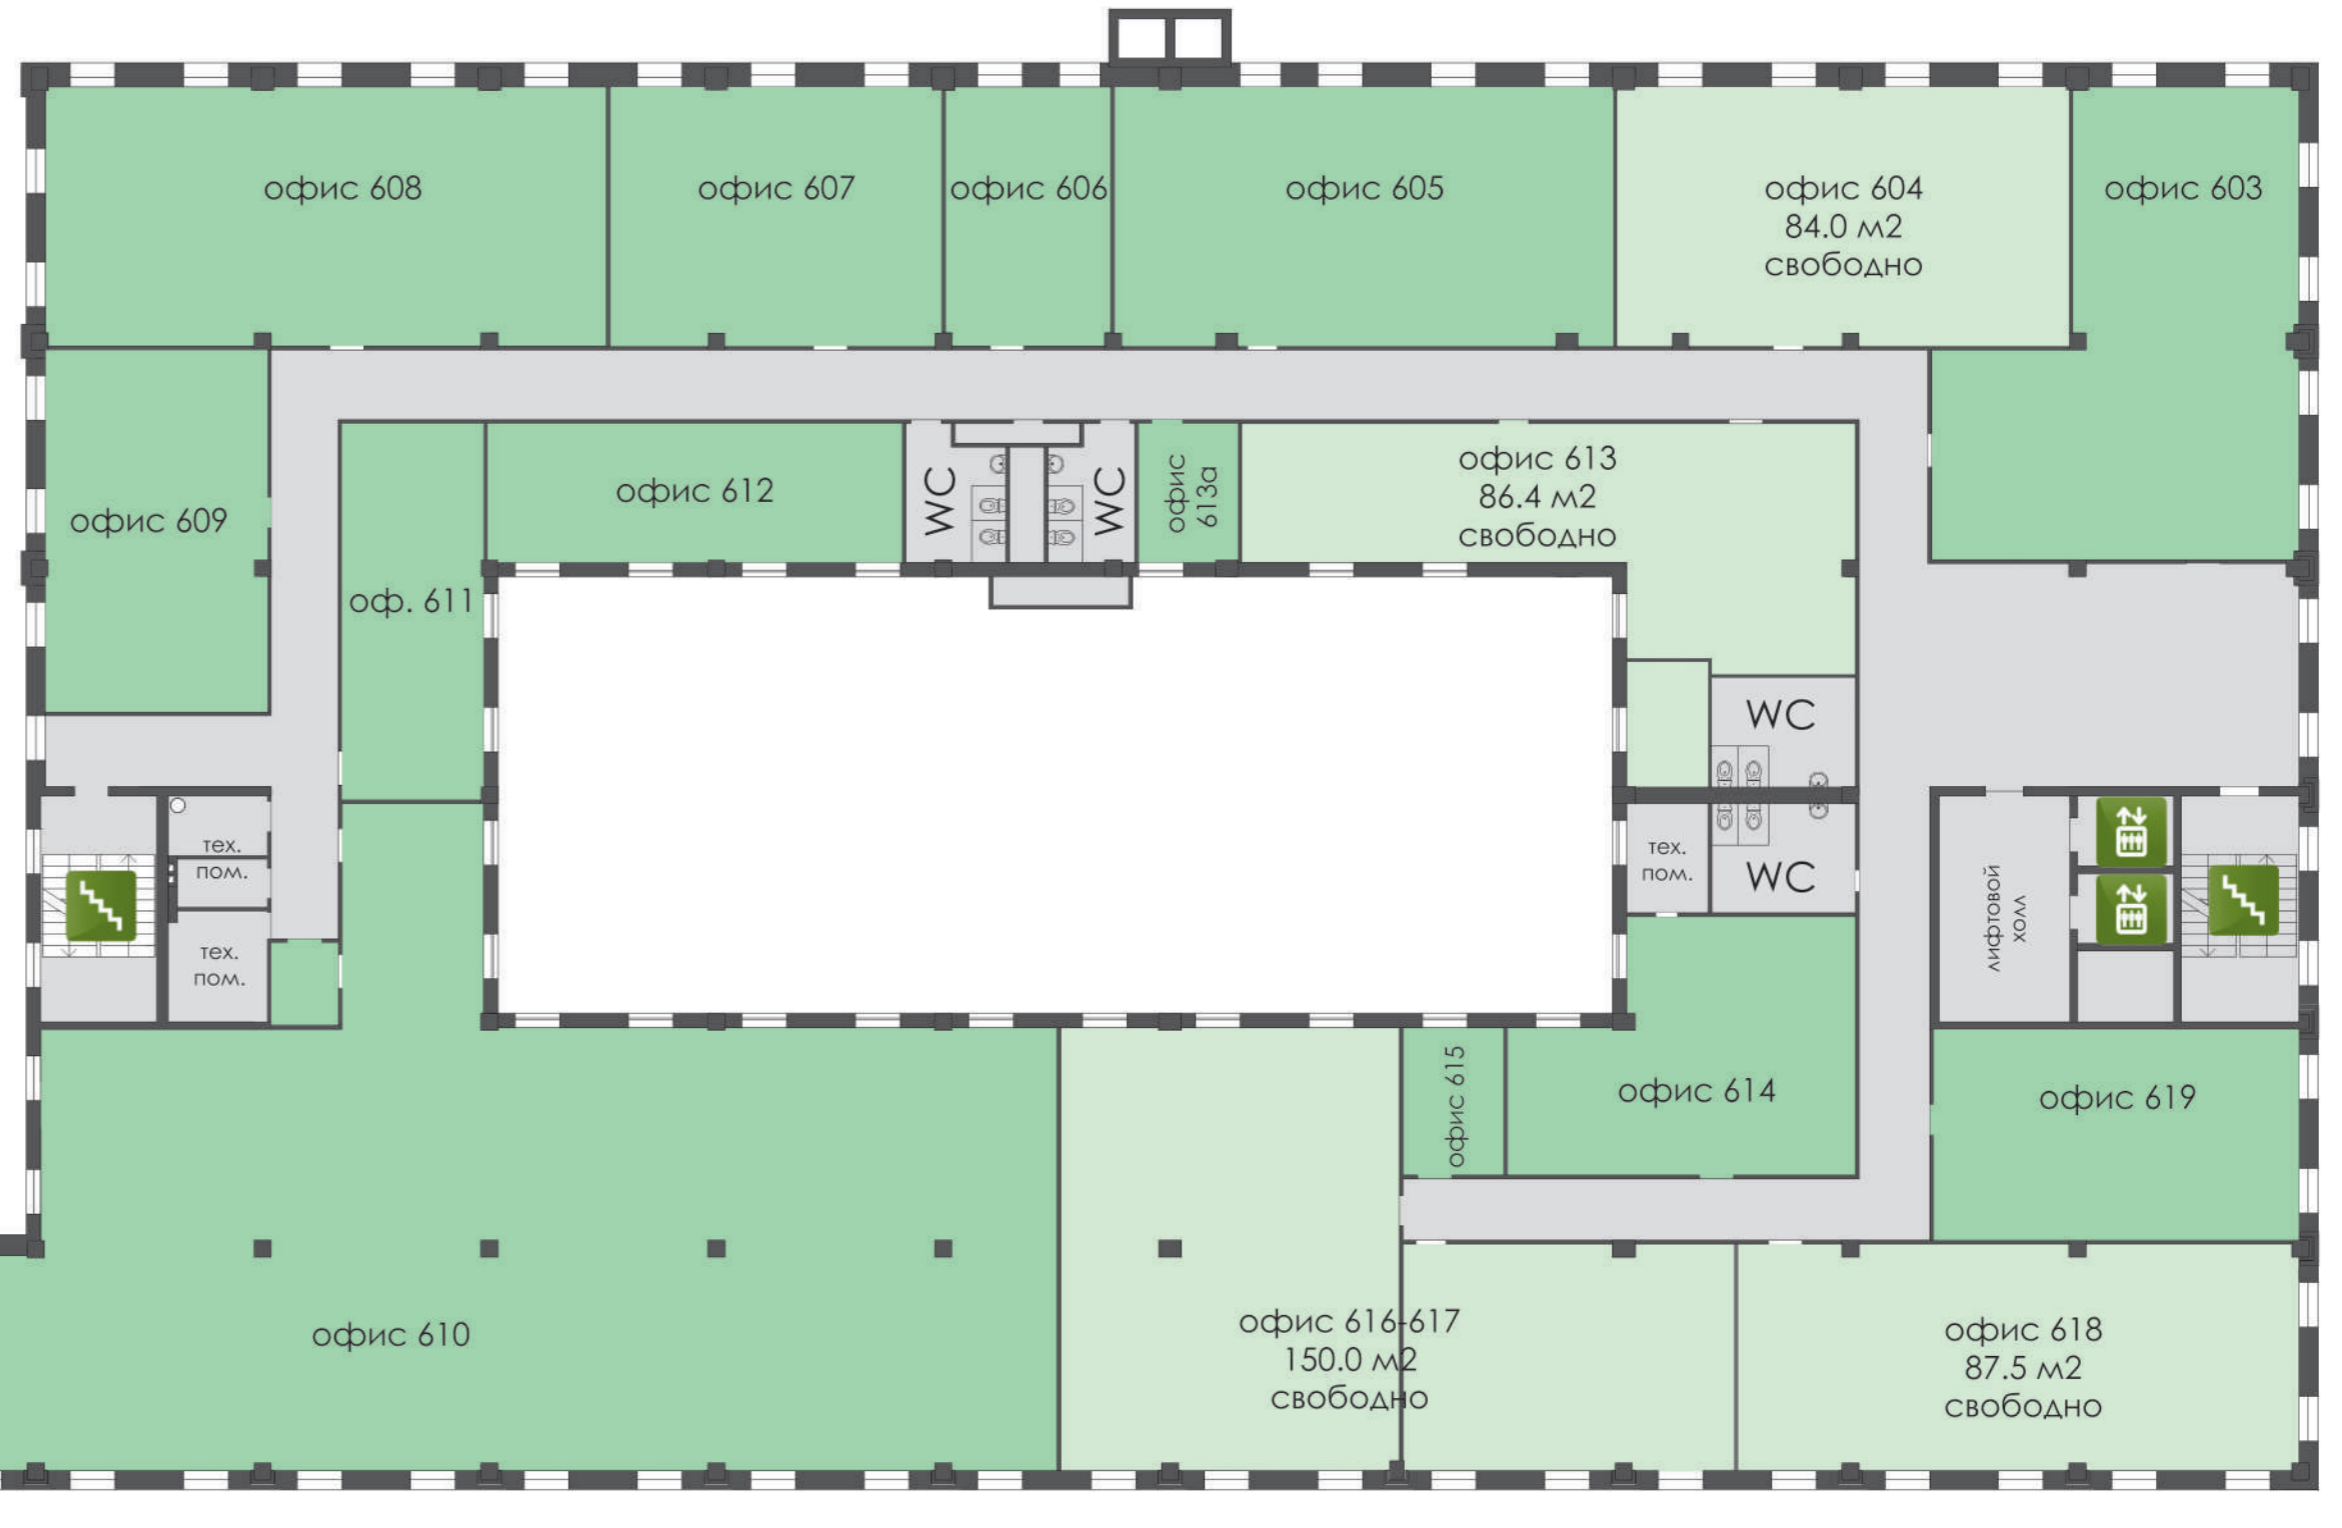

ул. Шевченко

Катеринославский бульвар