




БОСФОР

ТОРГОВО  
ДЕЛОВОЙ  
КОМПЛЕКС

План 4 этажа

ул. Шевченко

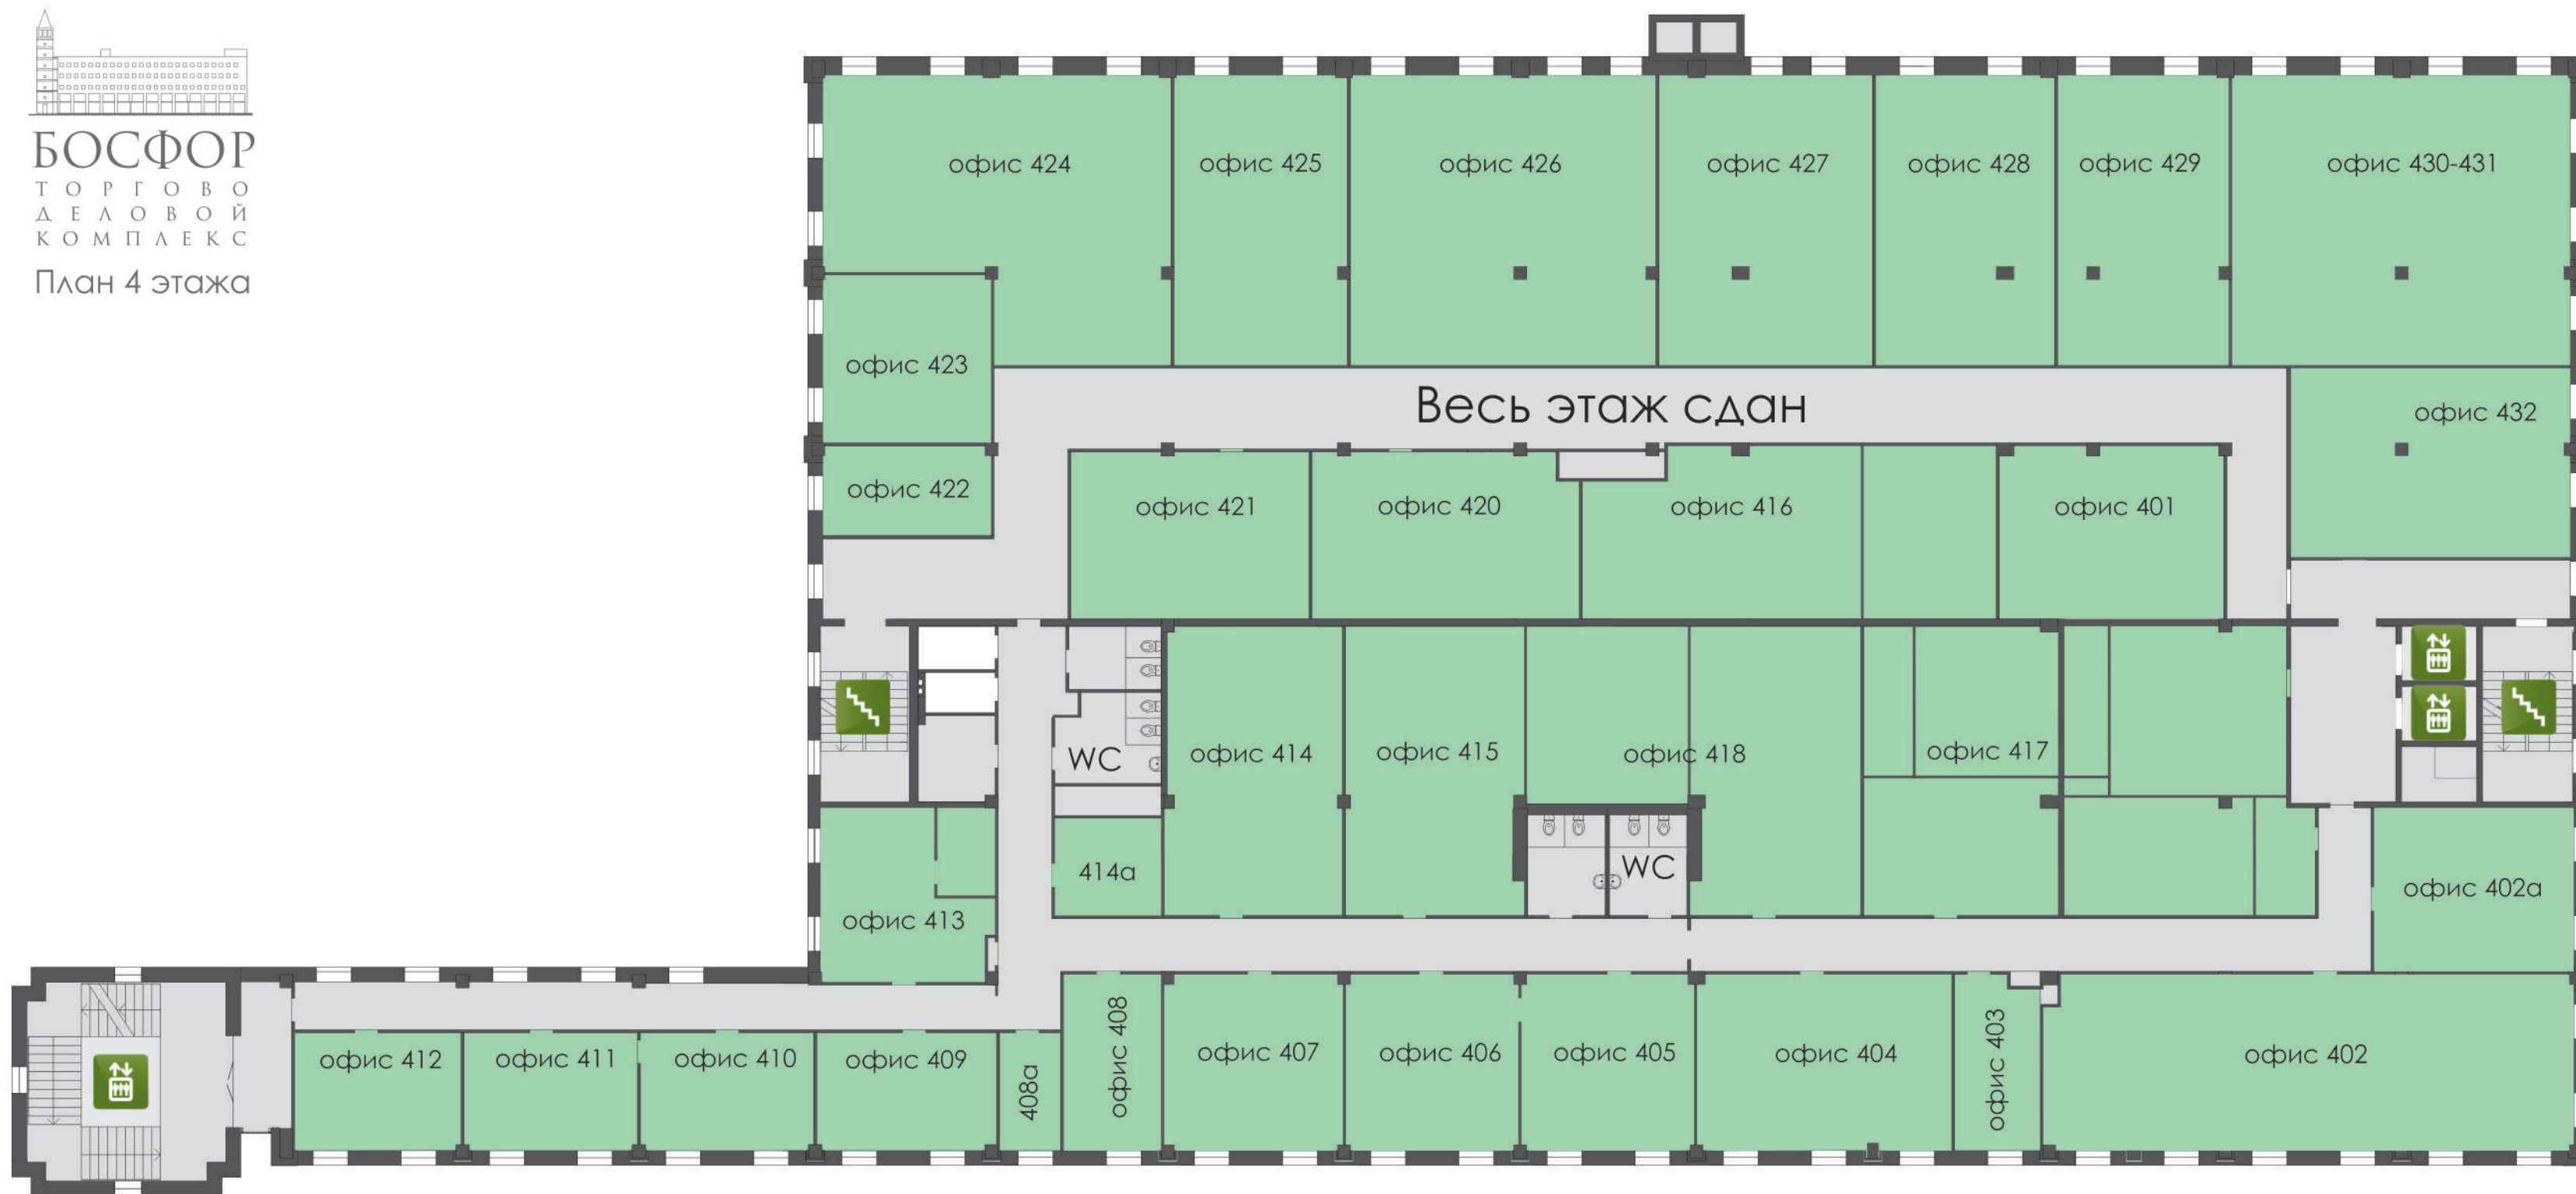


Катеринославский бульвар




**БОСФОР**  
ТОРГОВО  
ДЕЛОВОЙ  
КОМПЛЕКС

План 5 этажа

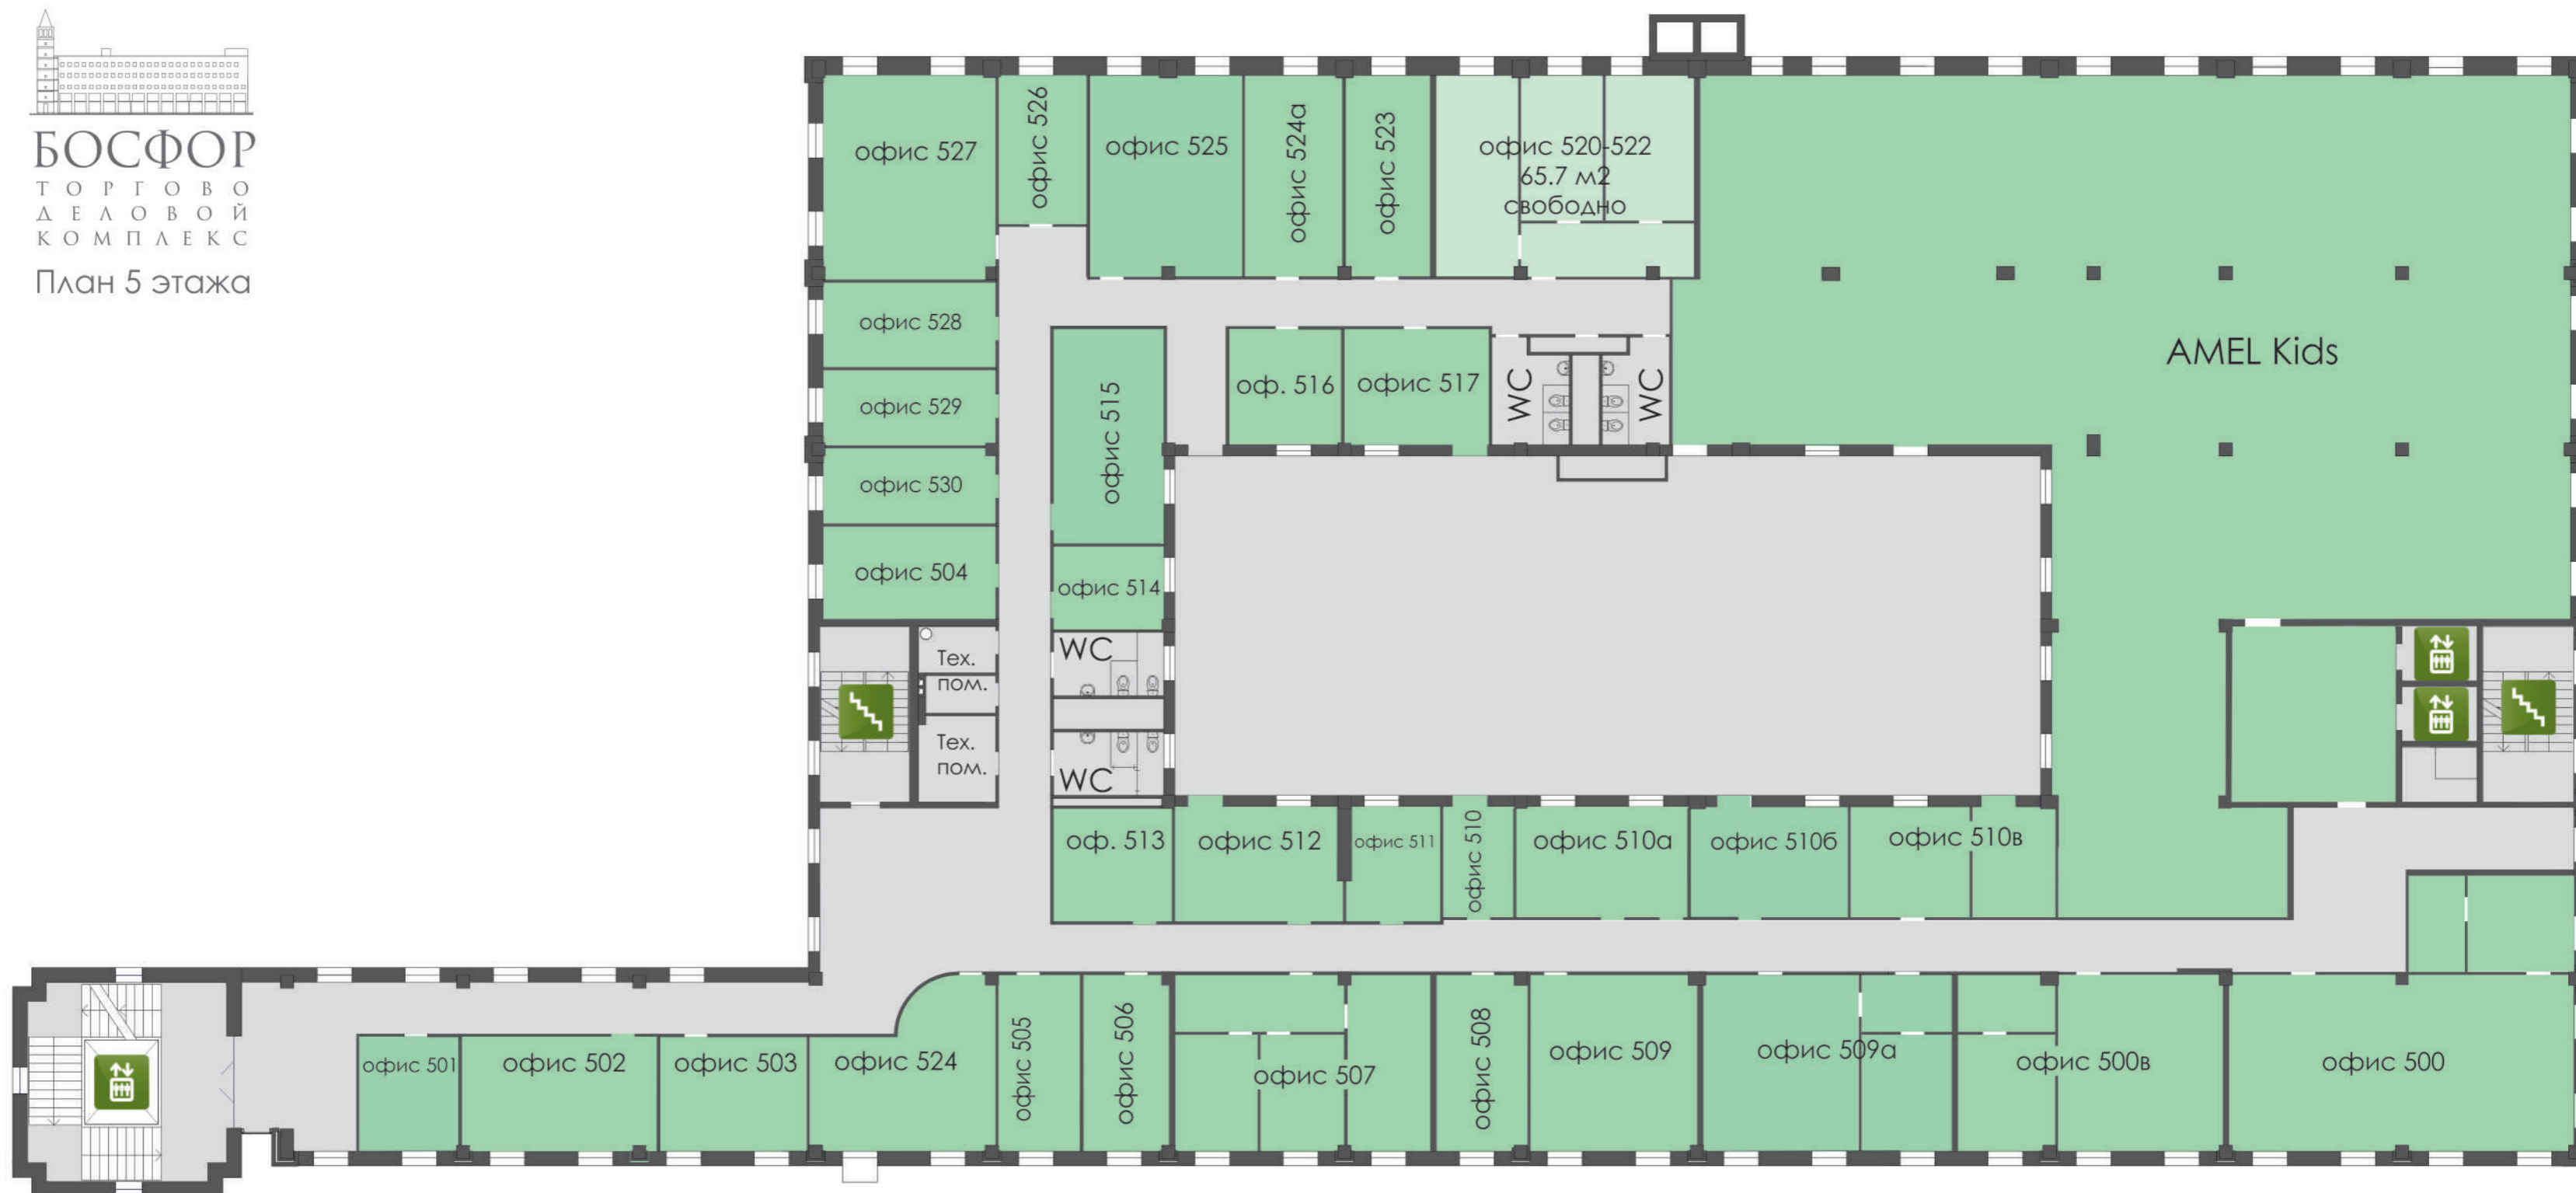


Ул. Шевченко

Катеринославский бульвар

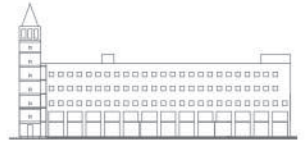

**БОСФОР**  
ТОРГОВО  
ДЕЛОВОЙ  
КОМПЛЕКС  
План 6 этажа

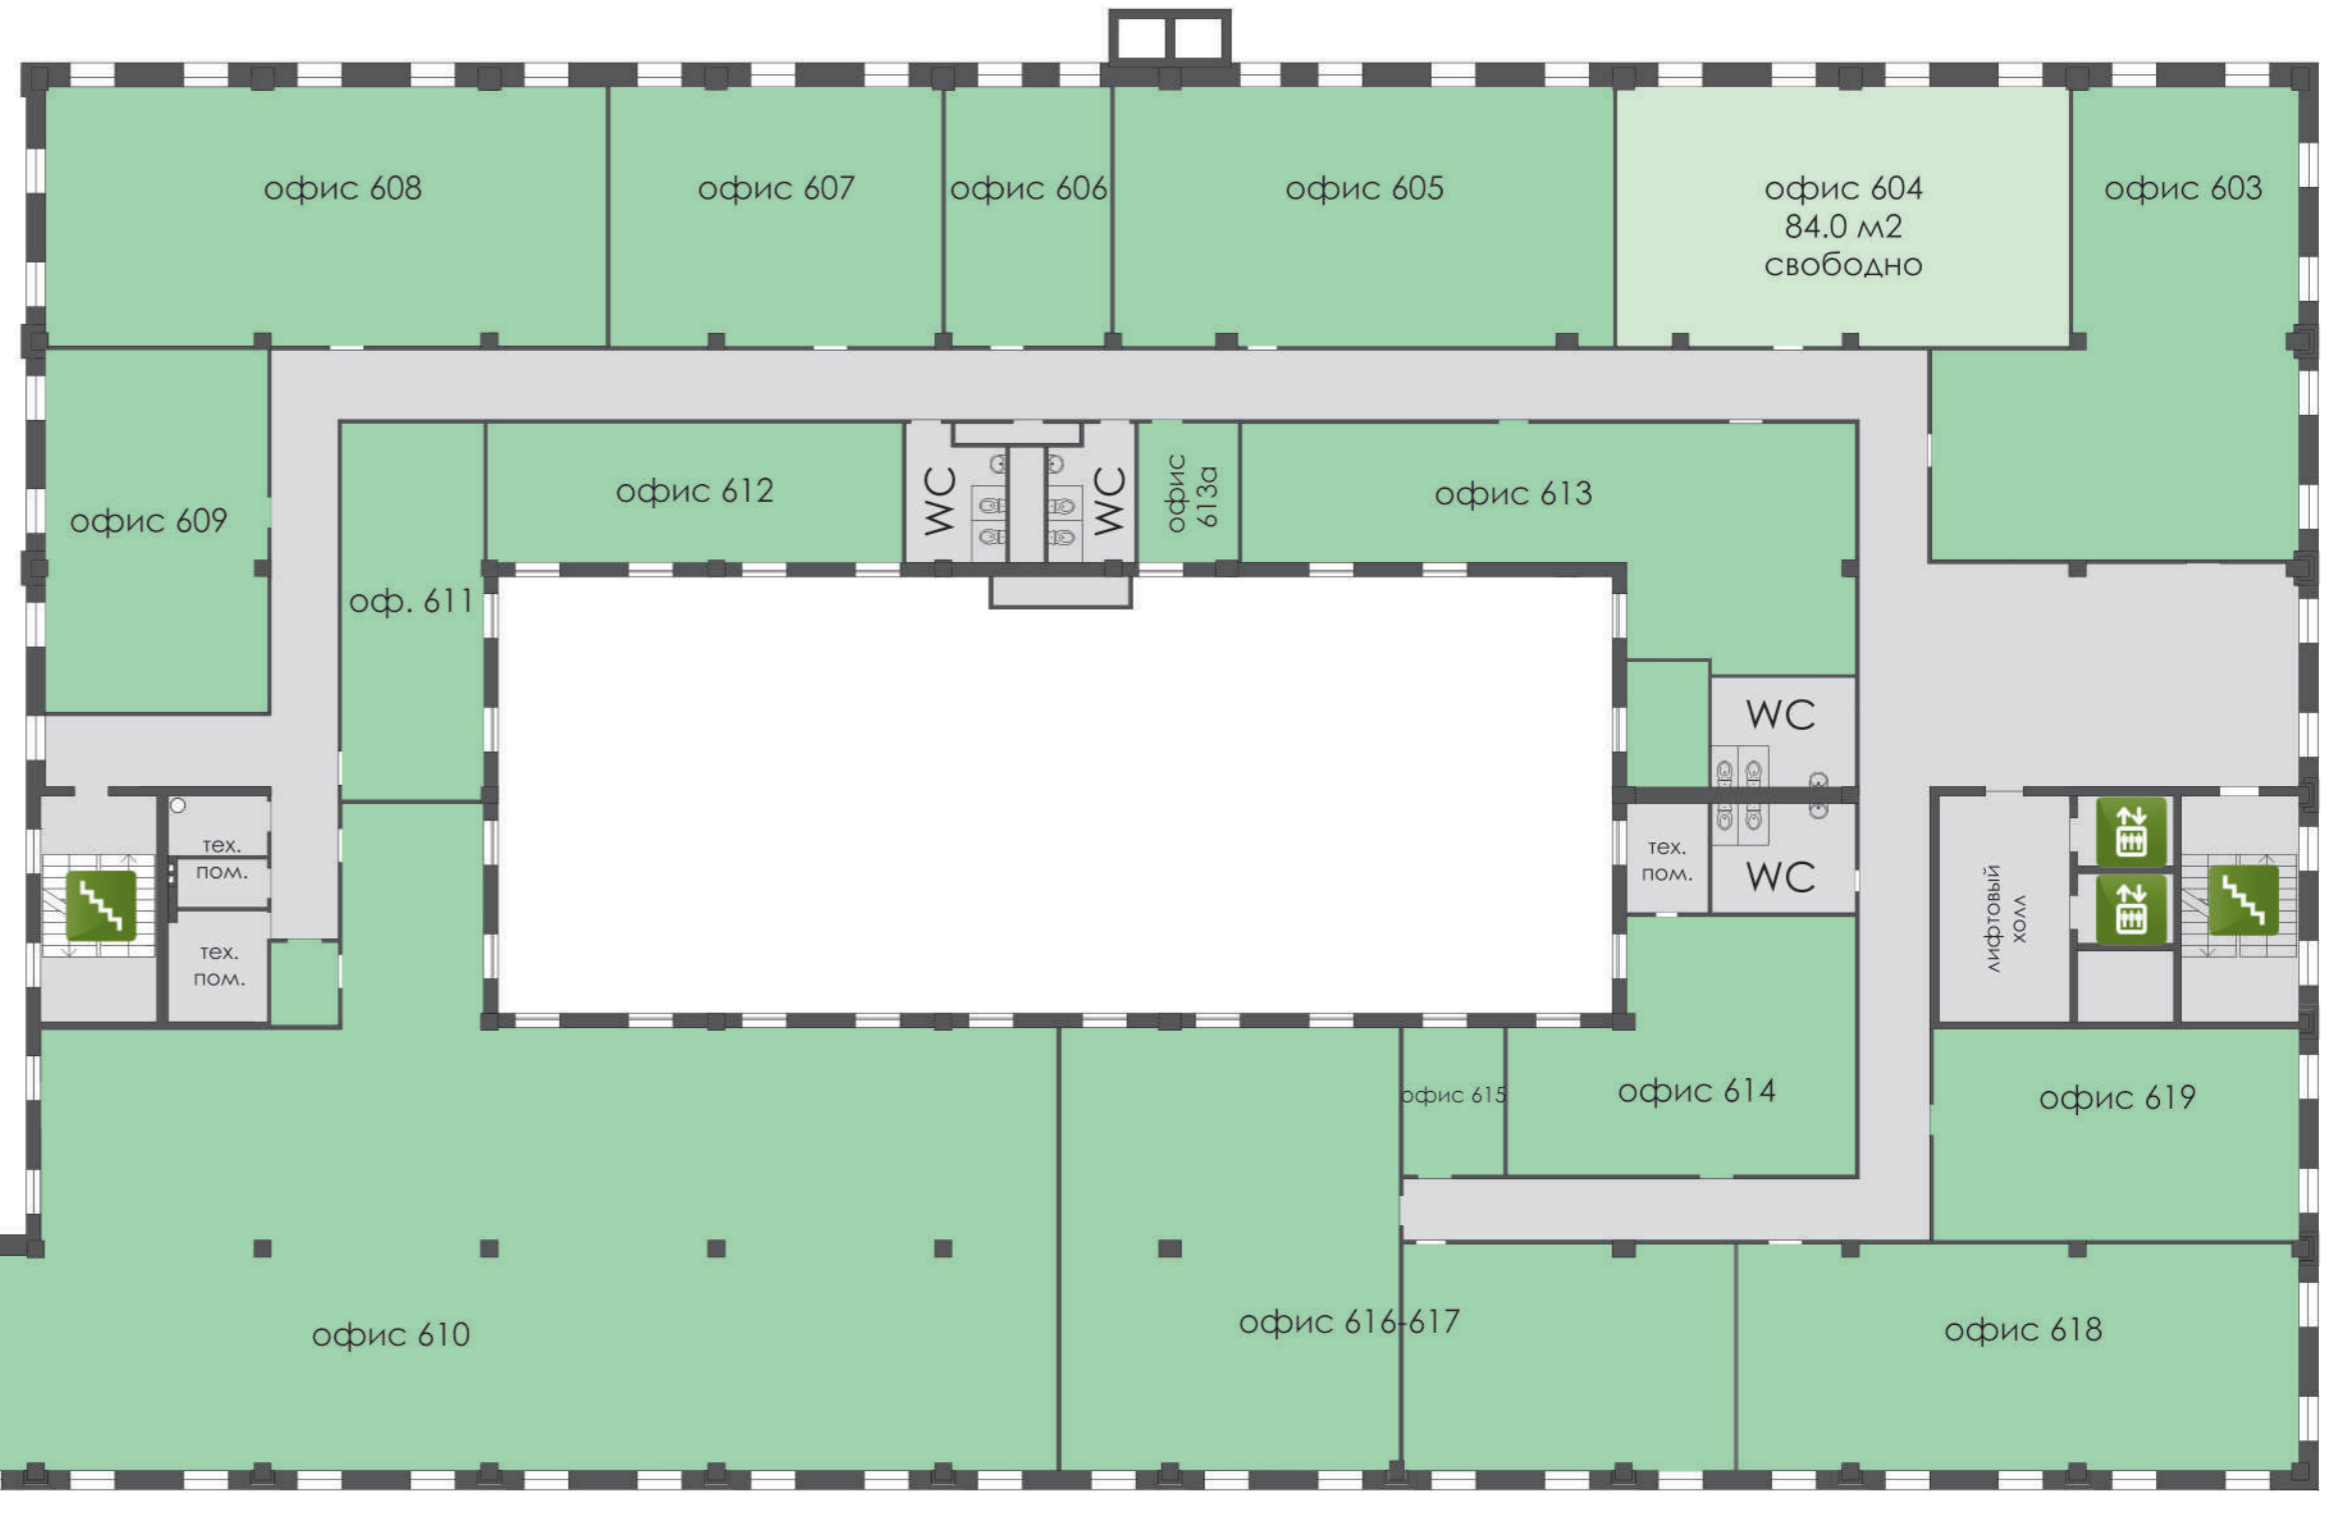

ул. Шевченко

Катеринославский бульвар