


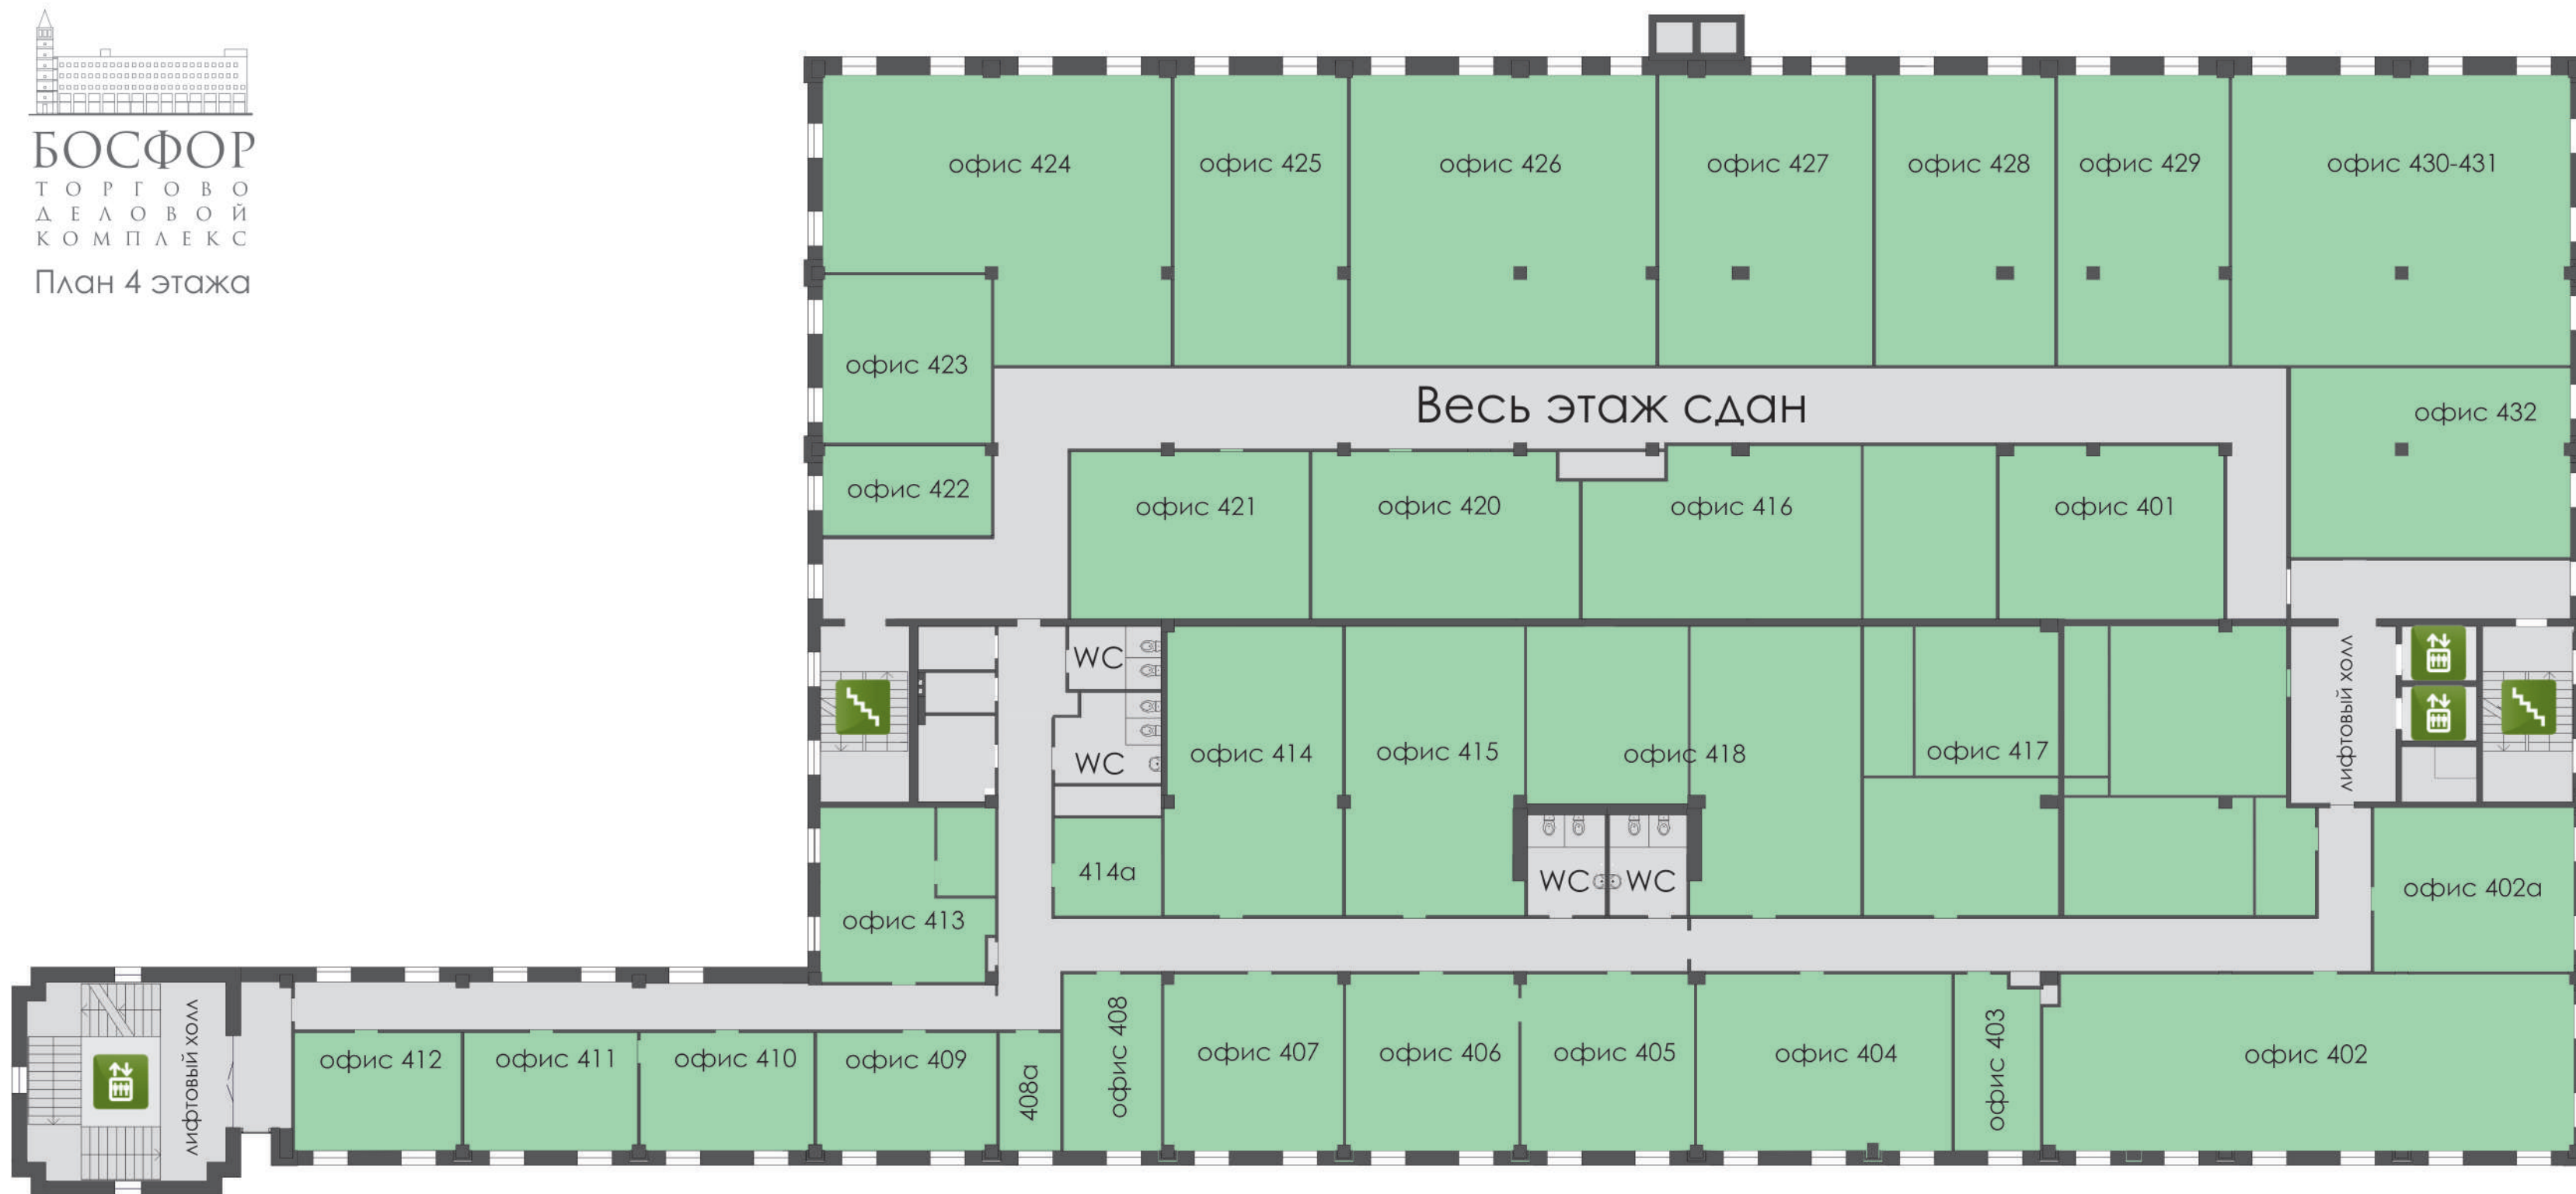

**БОСФОР**  
ТОРГОВО  
ДЕЛОВОЙ  
КОМПЛЕКС  
План 4 этажа


ул. Шевченко



Катеринославский бульвар



**БОСФОР**  
ТОРГОВО  
ДЕЛОВОЙ  
КОМПЛЕКС  
План 5 этажа

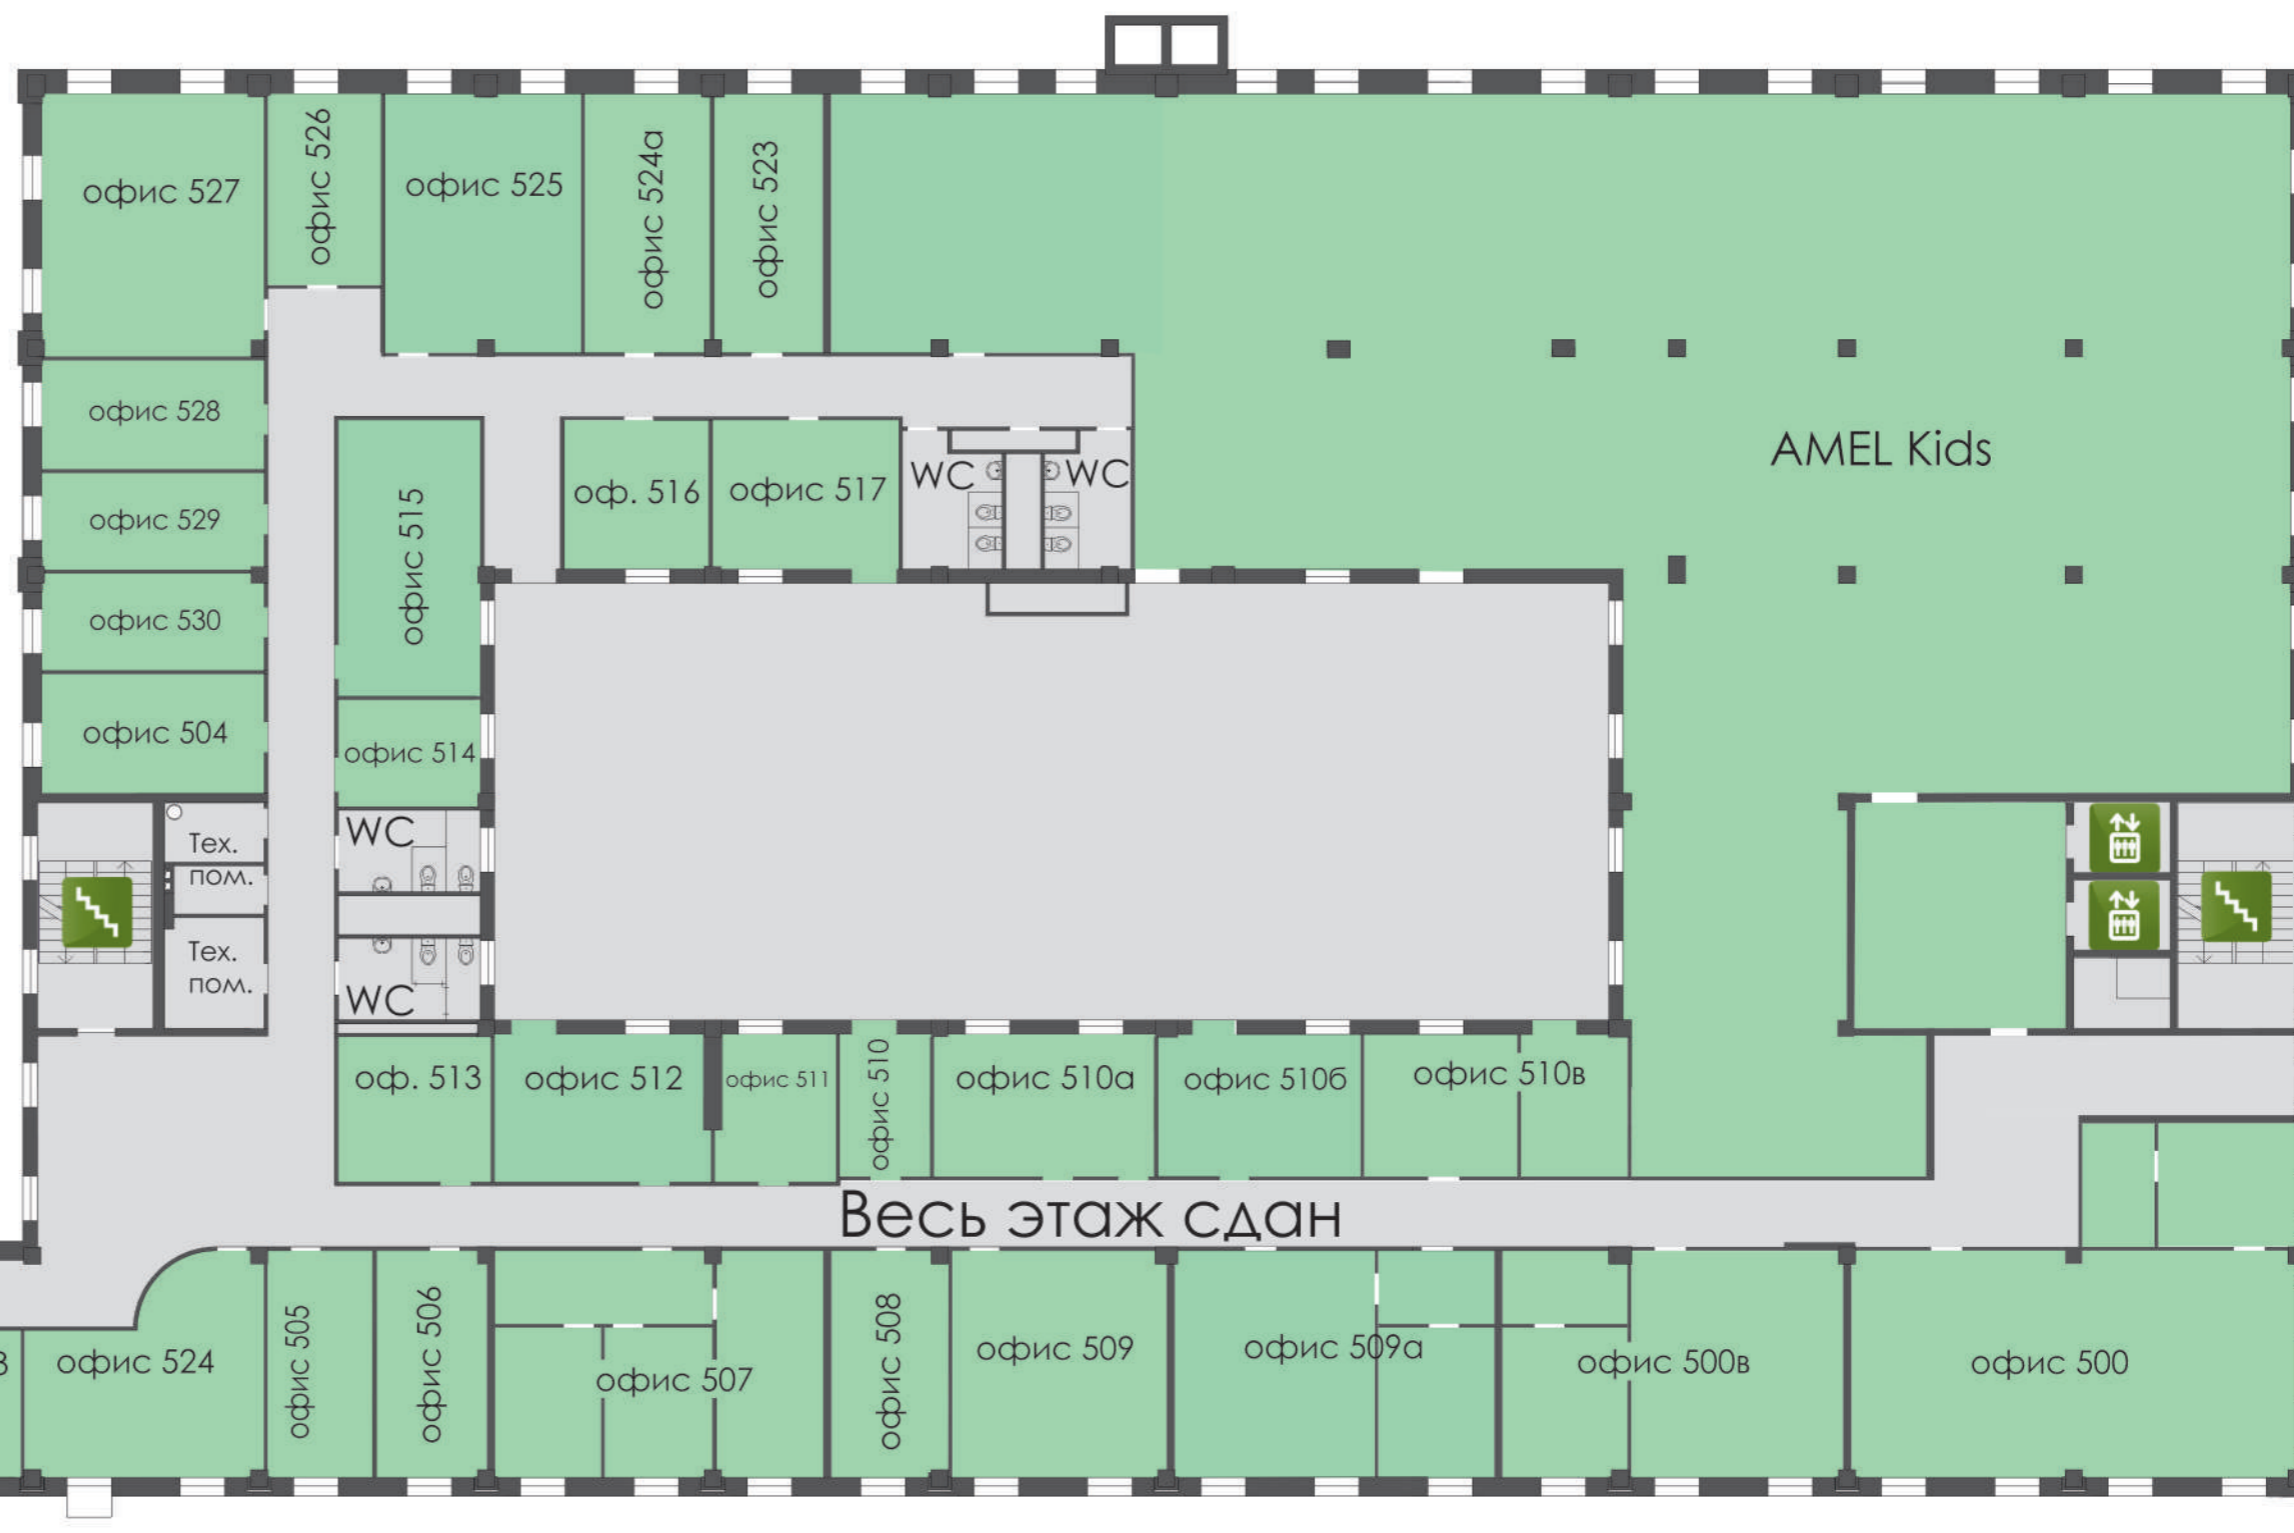


ул. Шевченко

Катеринославский бульвар



**БОСФОР**  
ТОРГОВО  
ДЕЛОВОЙ  
КОМПЛЕКС  
План 6 этажа

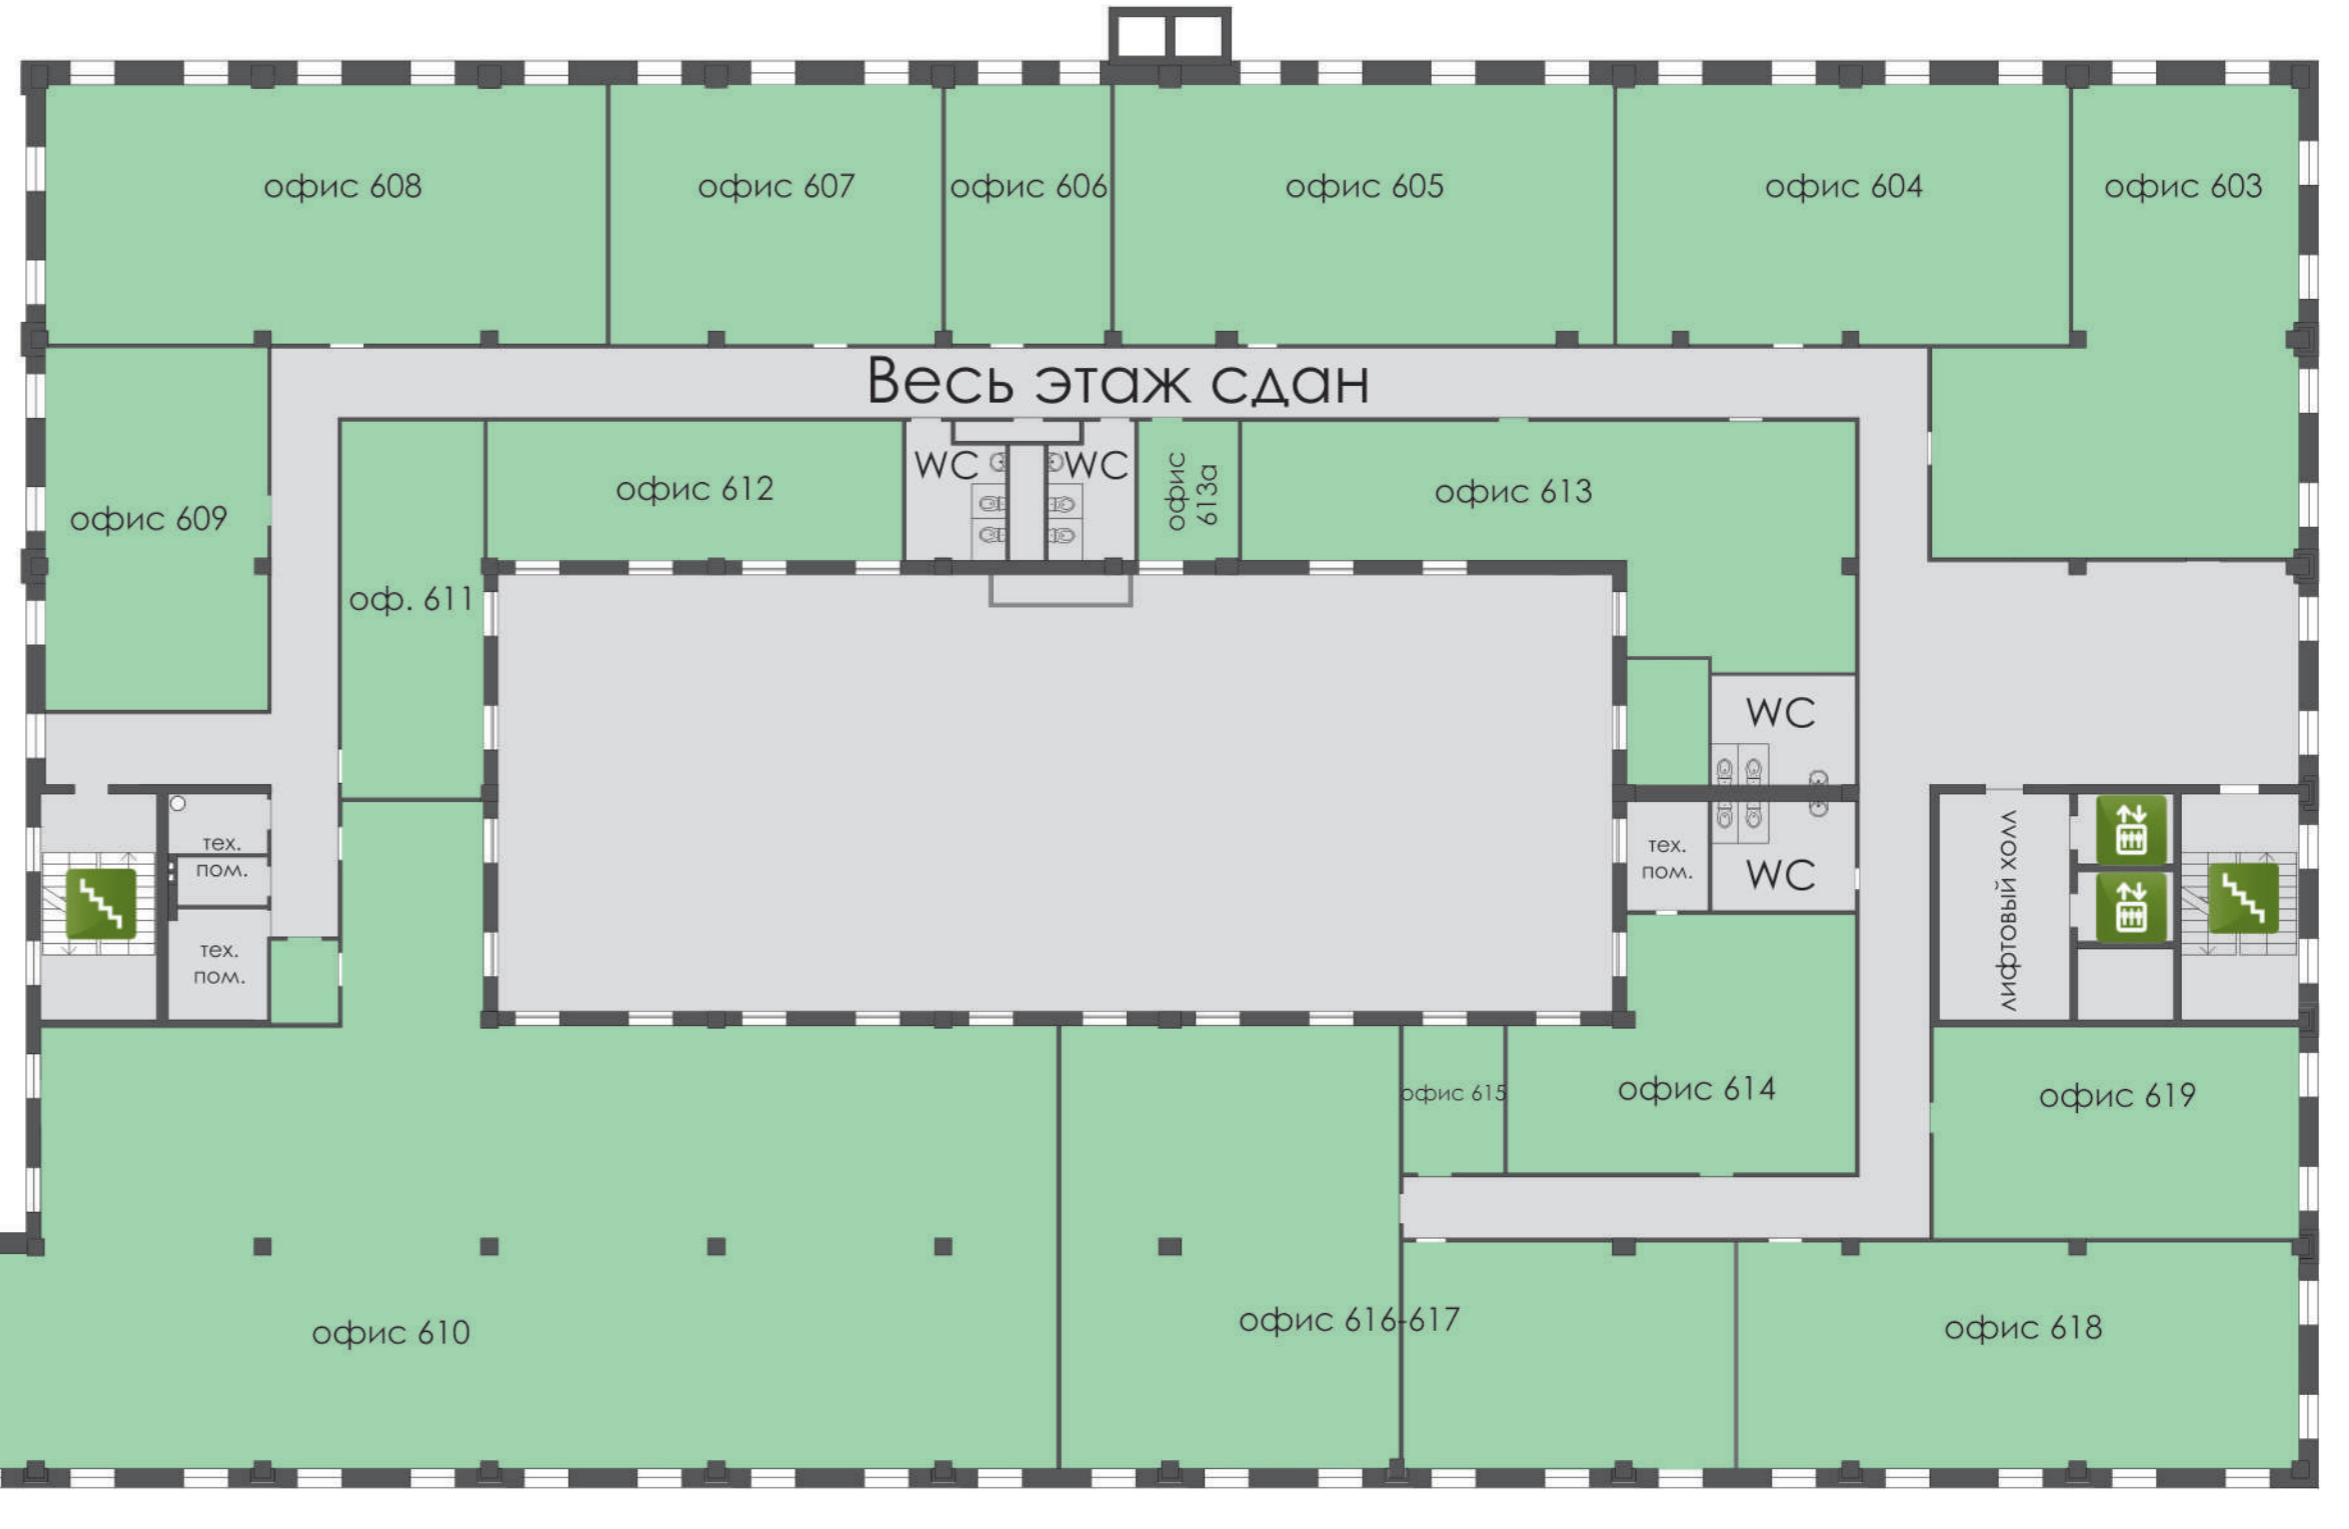

ул. Шевченко

Катеринославский бульвар