


БОСФОР
ТОРГОВО
ДІЛОВИЙ
КОМПЛЕКС
План 4 поверха

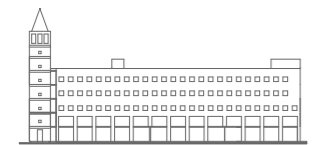


вул. ШЕВЧЕНКА

Катеринославський бульвар




БОСФОР
ТОРГОВО
ДИЛОВИЙ
КОМПЛЕКС
План 5 поверха

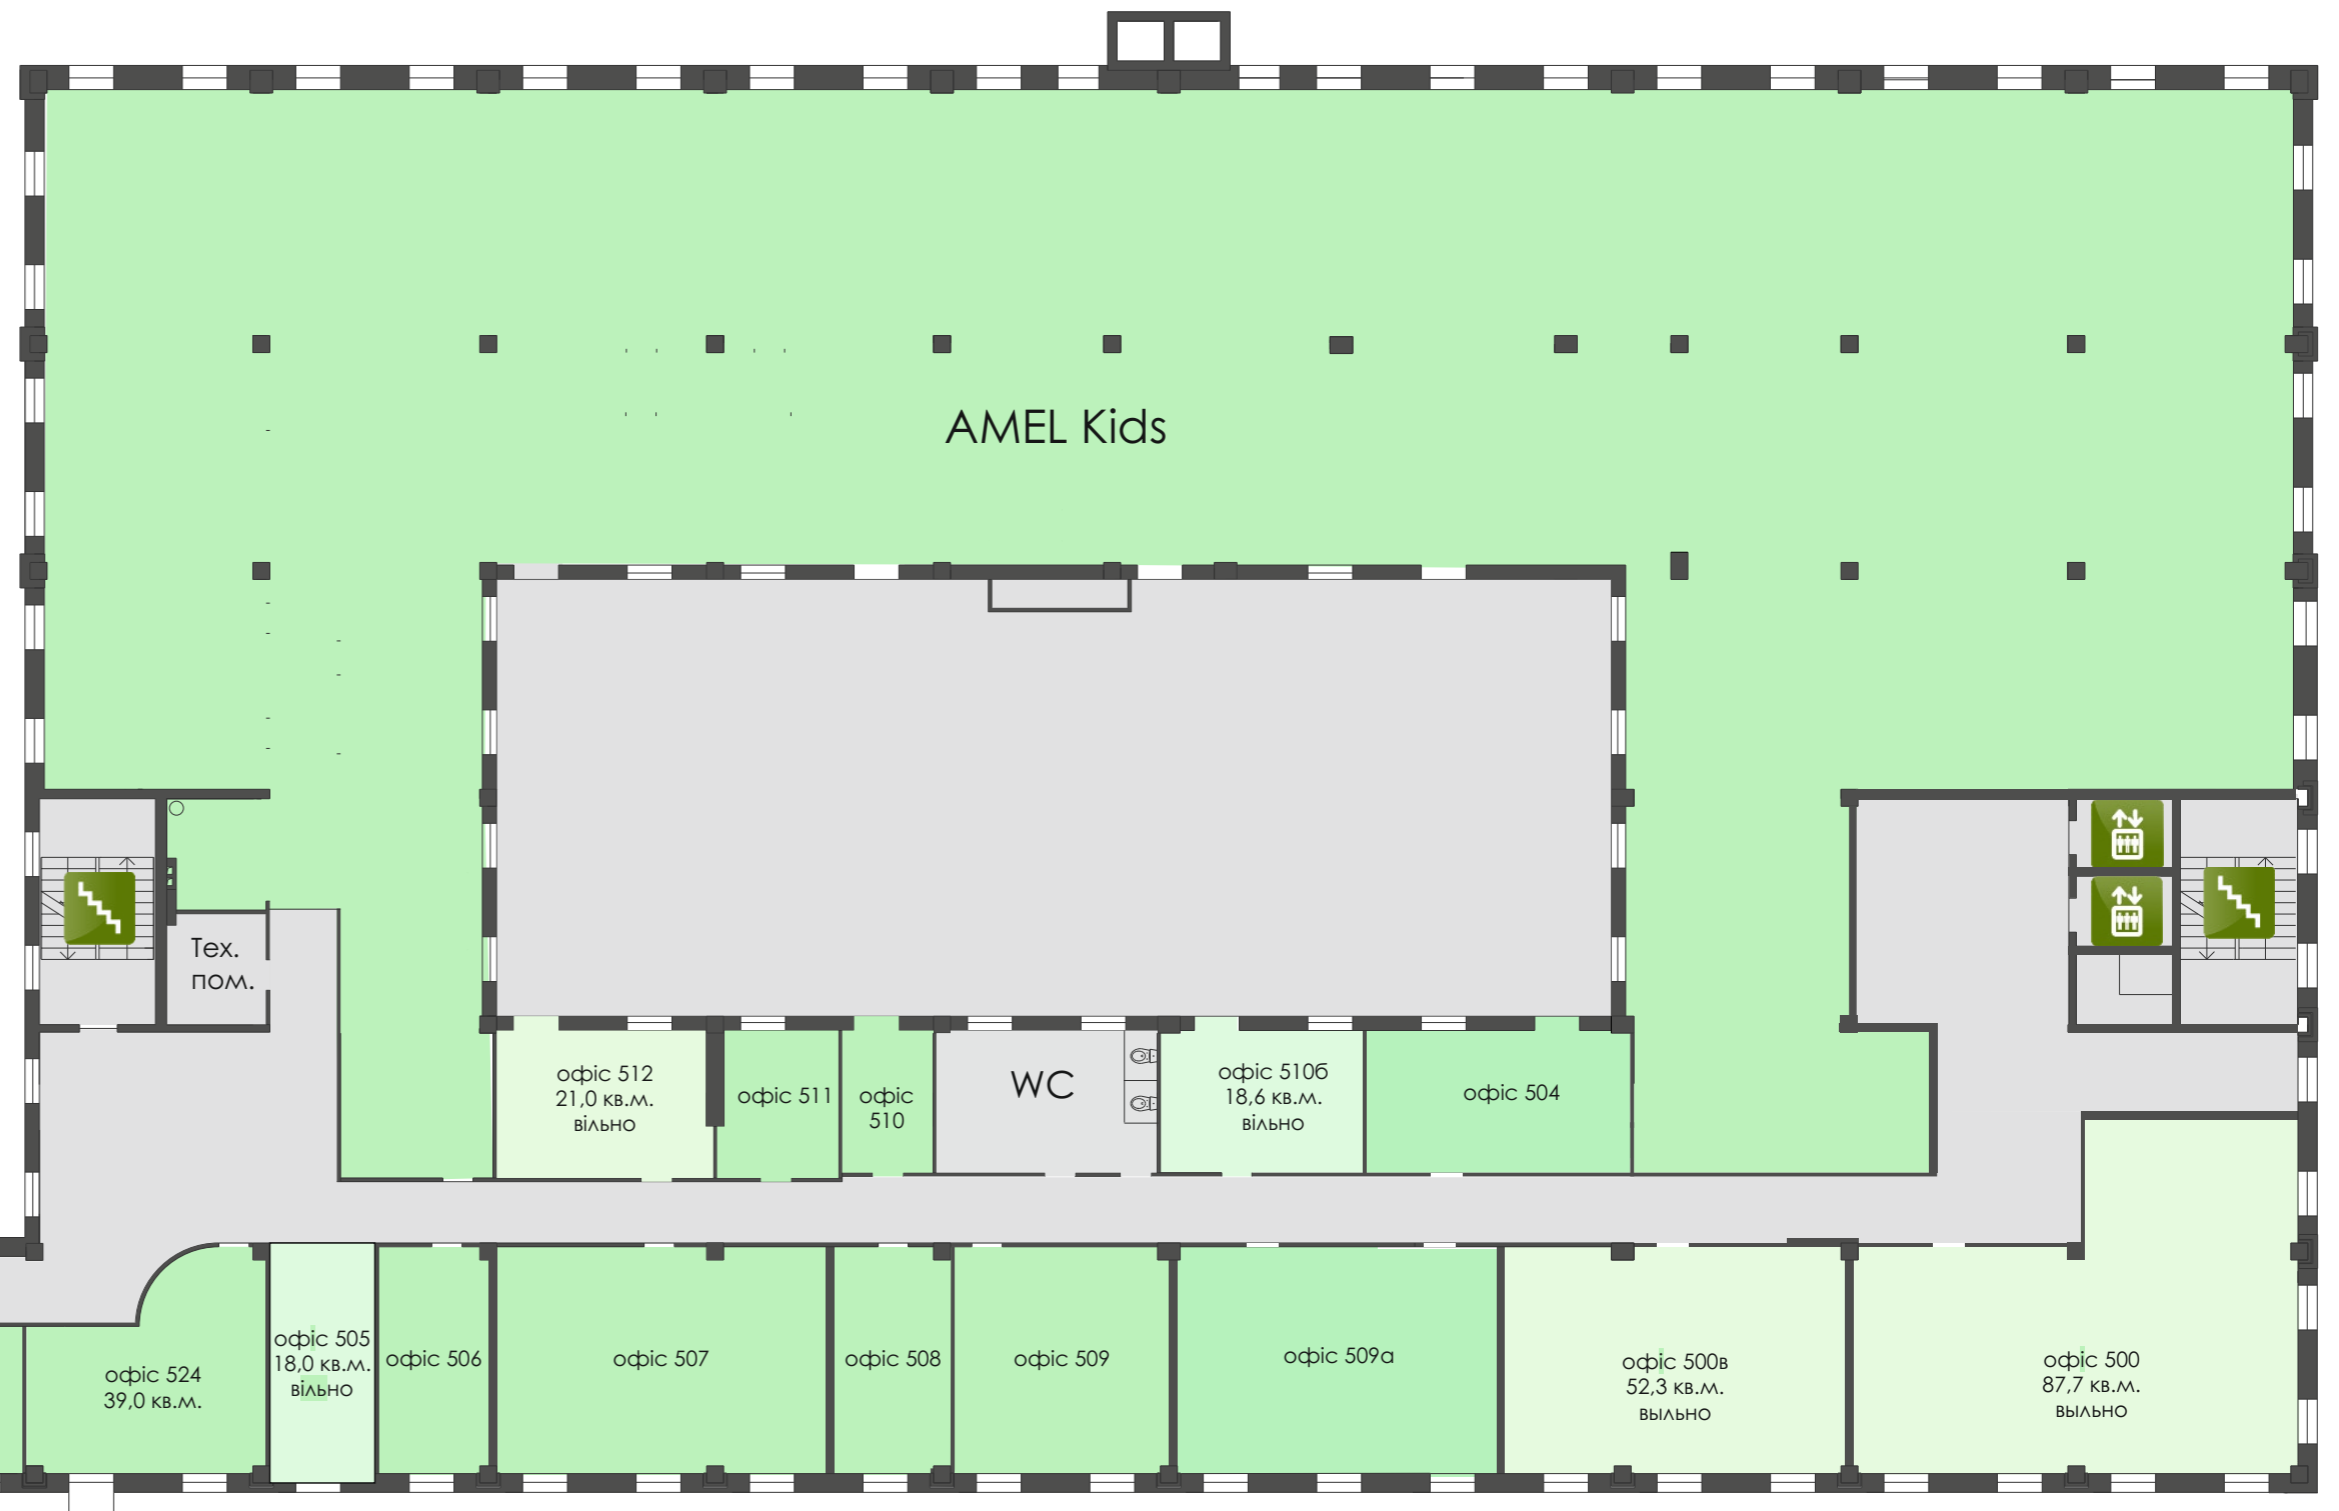


вул. Шевченка

Катеринославський бульвар

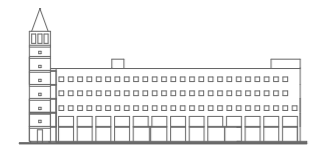

БОСФОР
ТОРГОВО
ДІЛОВИЙ
КОМПЛЕКС
План 6 поверха

вул. Шевченка

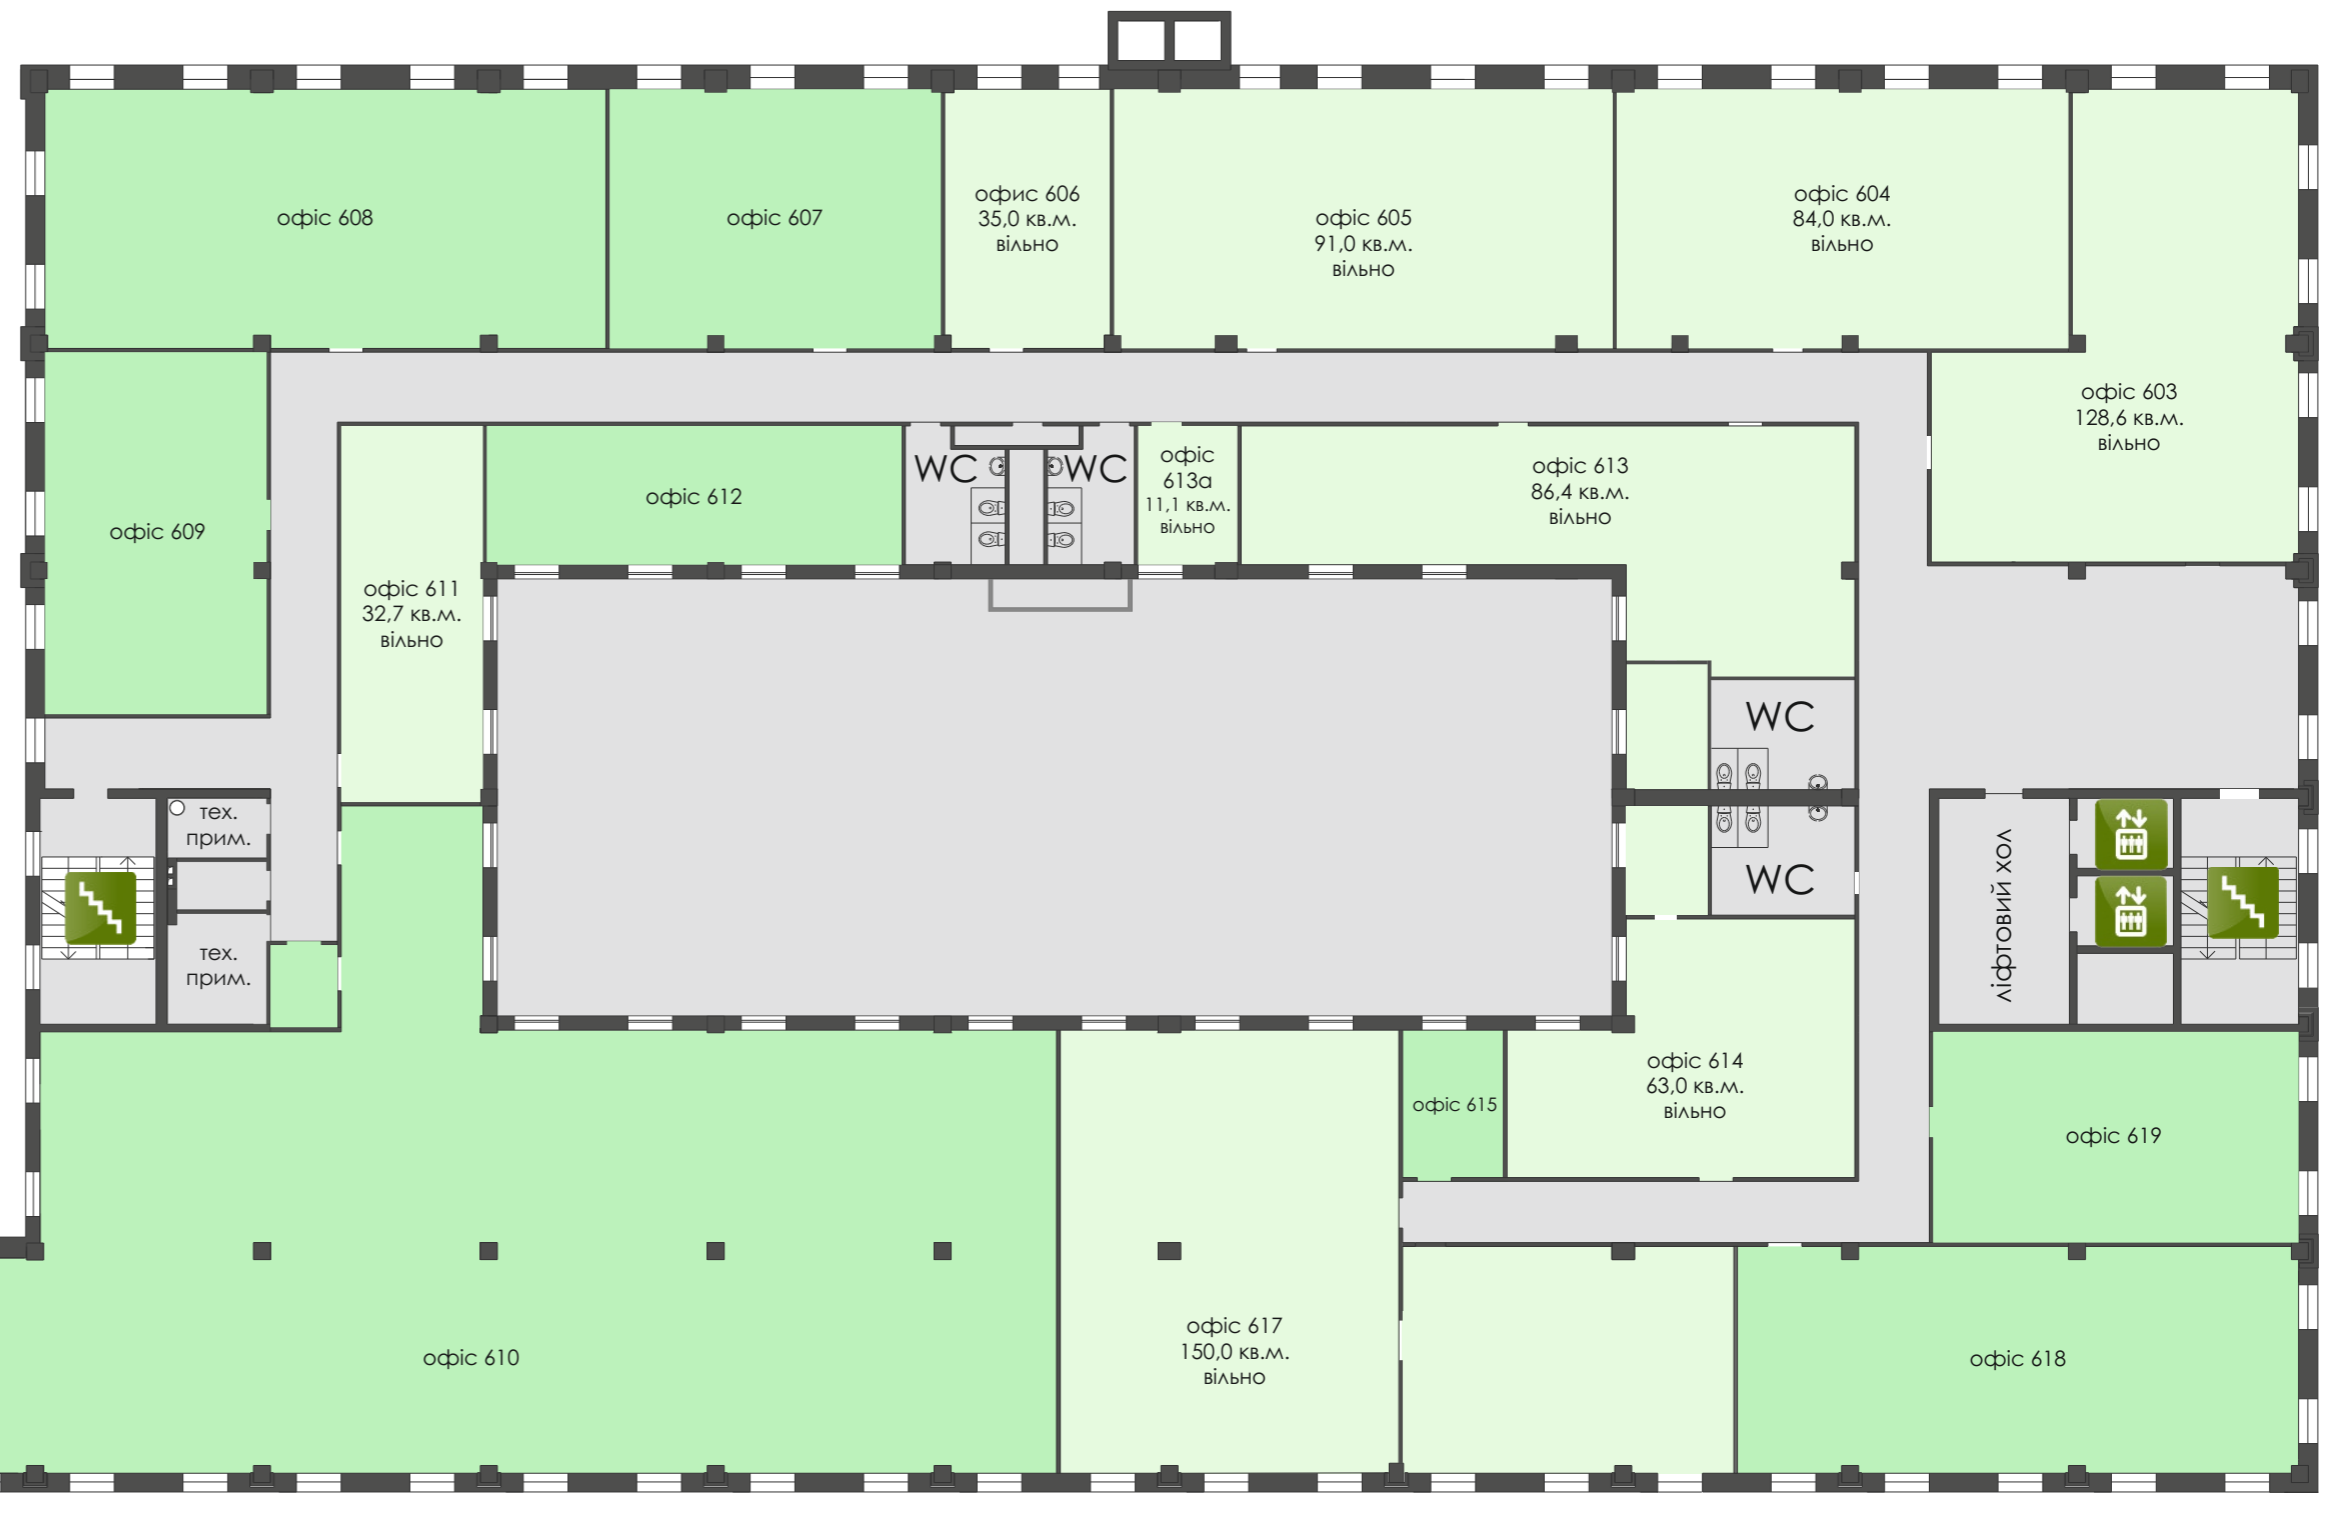

Катеринославський бульвар