

**БОСФОР**  
ТОРГОВО  
ДІЛОВИЙ  
КОМПЛЕКС  
План 4 поверха




вул. ШЕВЧЕНКА

Катеринославський бульвар




БОСФОР  
ТОРГОВО  
ДИЛОВИЙ  
КОМПЛЕКС  
План 5 поверха

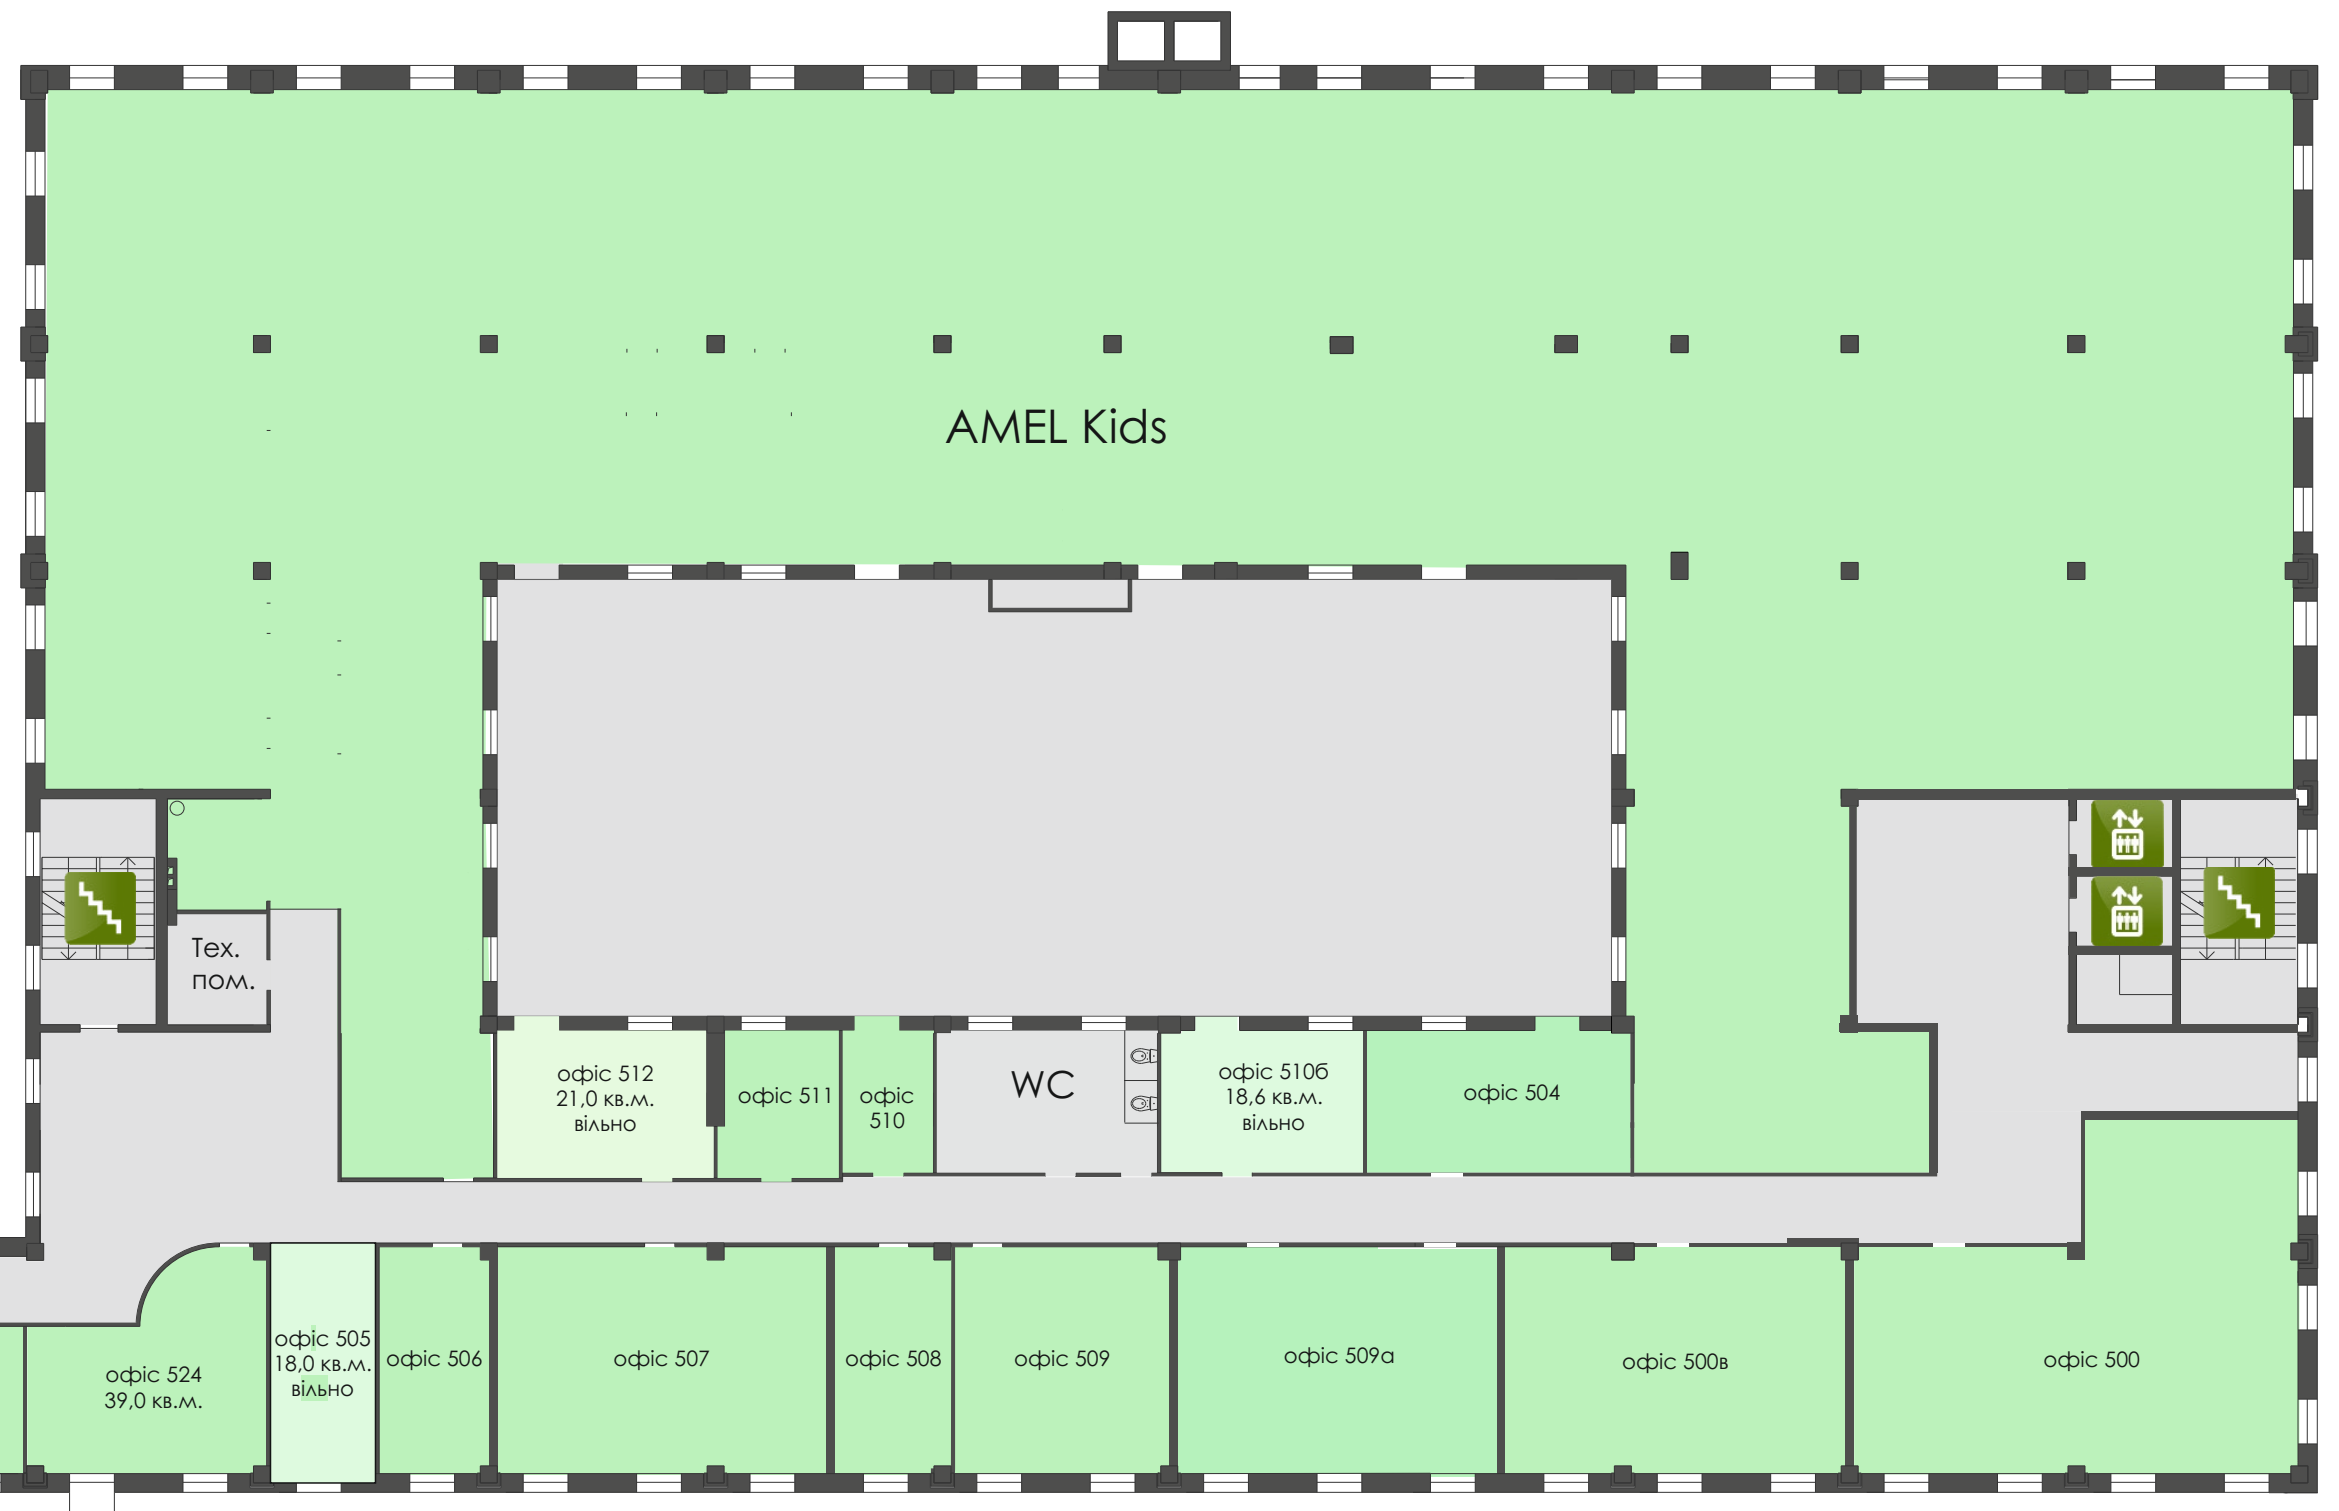


вул. Шевченка

Катеринославський бульвар

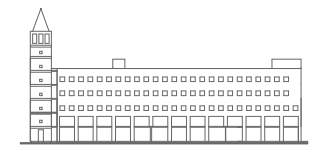

БОСФОР  
ТОРГОВО  
ДІЛОВИЙ  
КОМПЛЕКС  
План 6 поверха

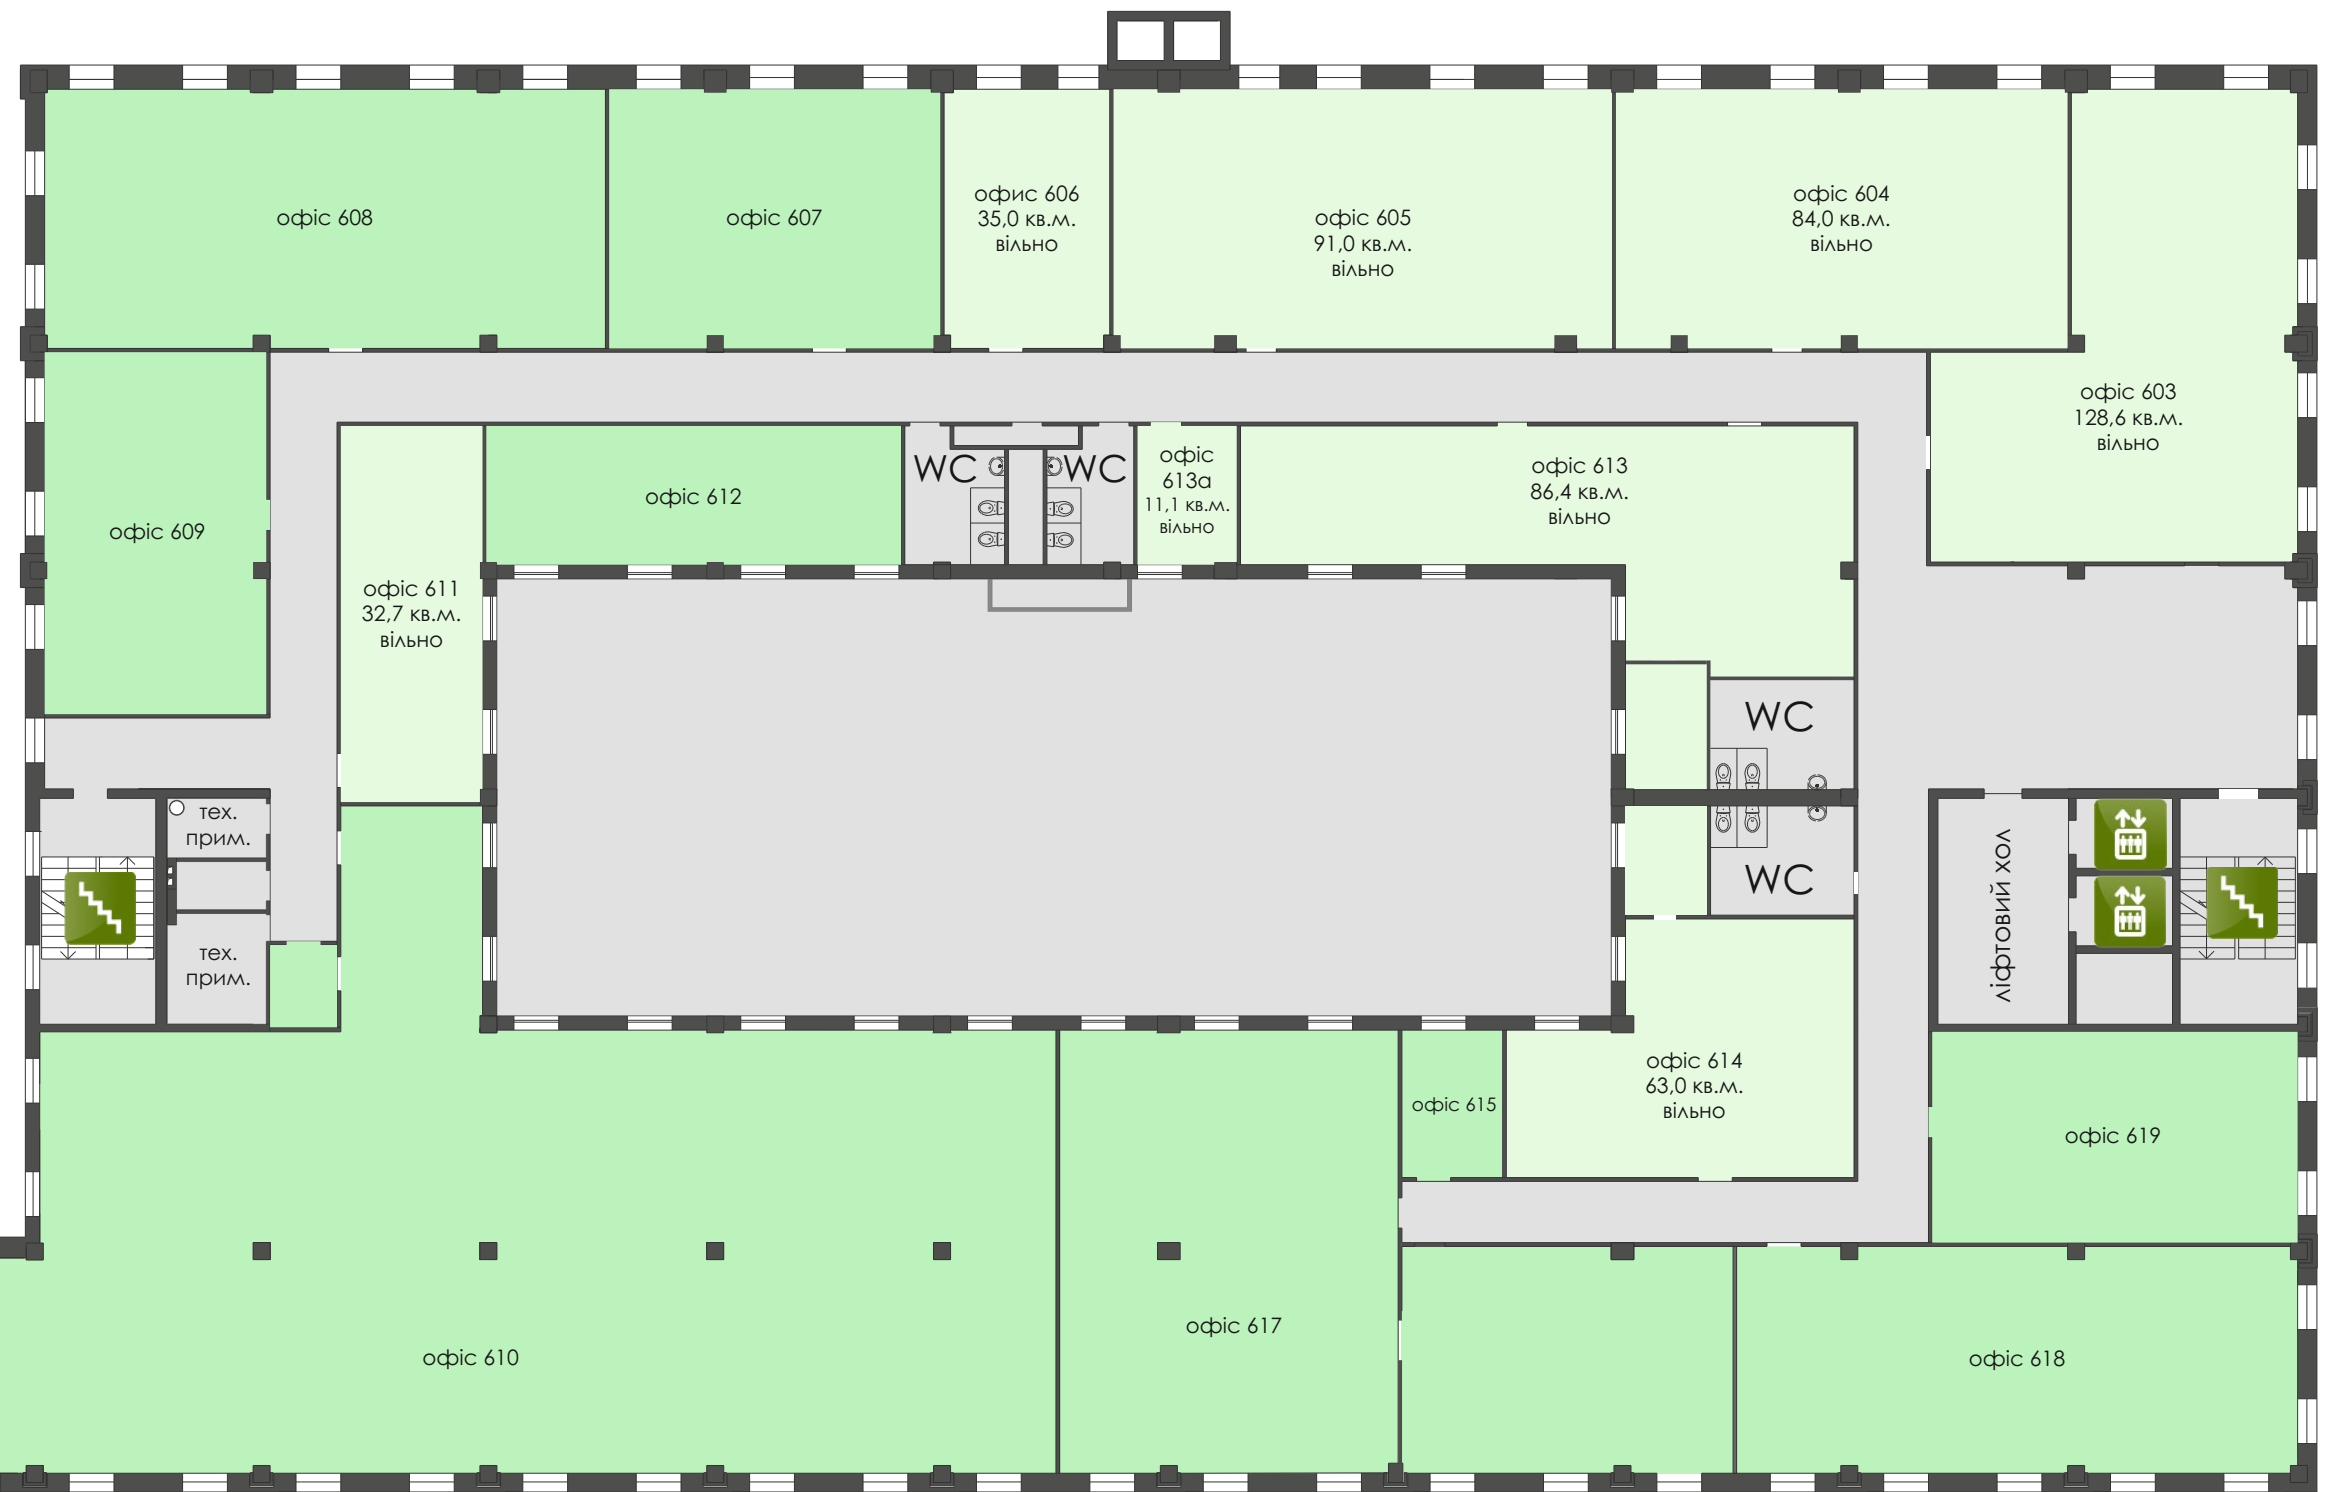

вул. Шевченка

Катеринославський бульвар