


ENIGMA

БИЗНЕС ЦЕНТР
План 1 этажа

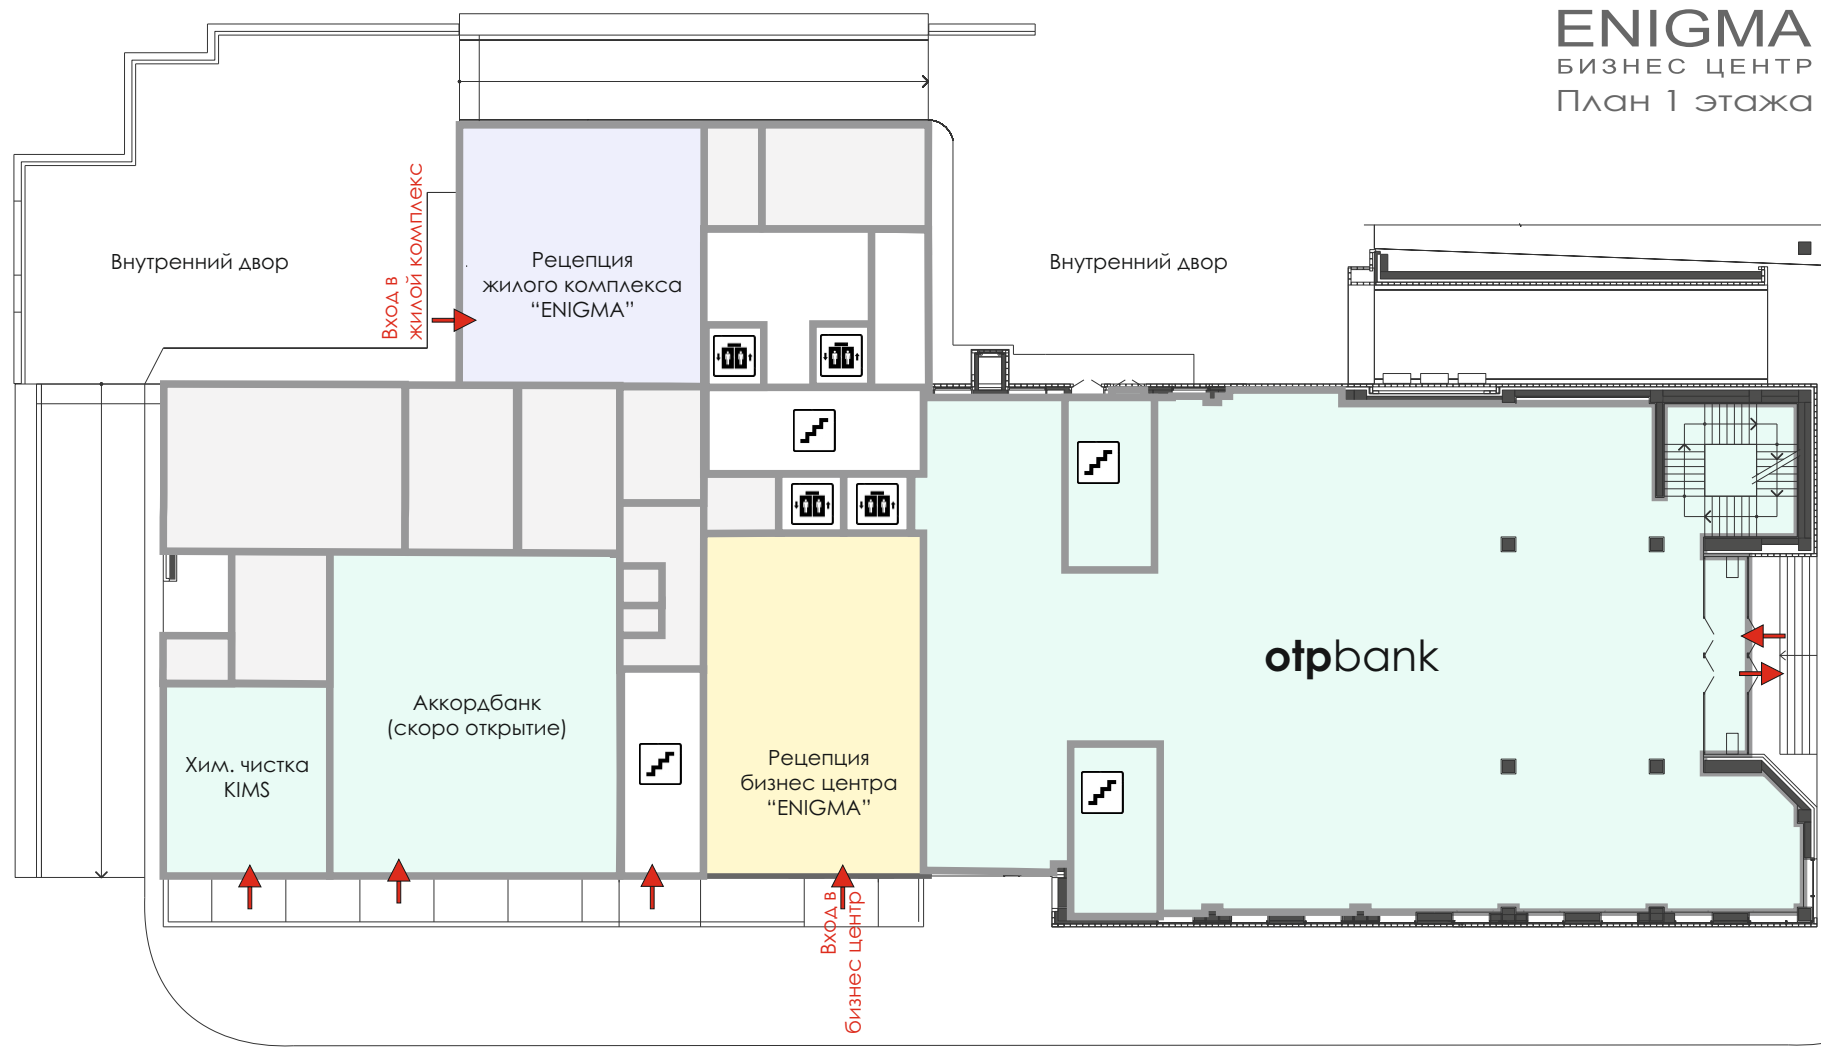

ул. Исполкомовская

ул. Шевченко