



П Р И З М А  
бізнес-центр  
План 1 поверха

вул. Королеви Єлизавети, II

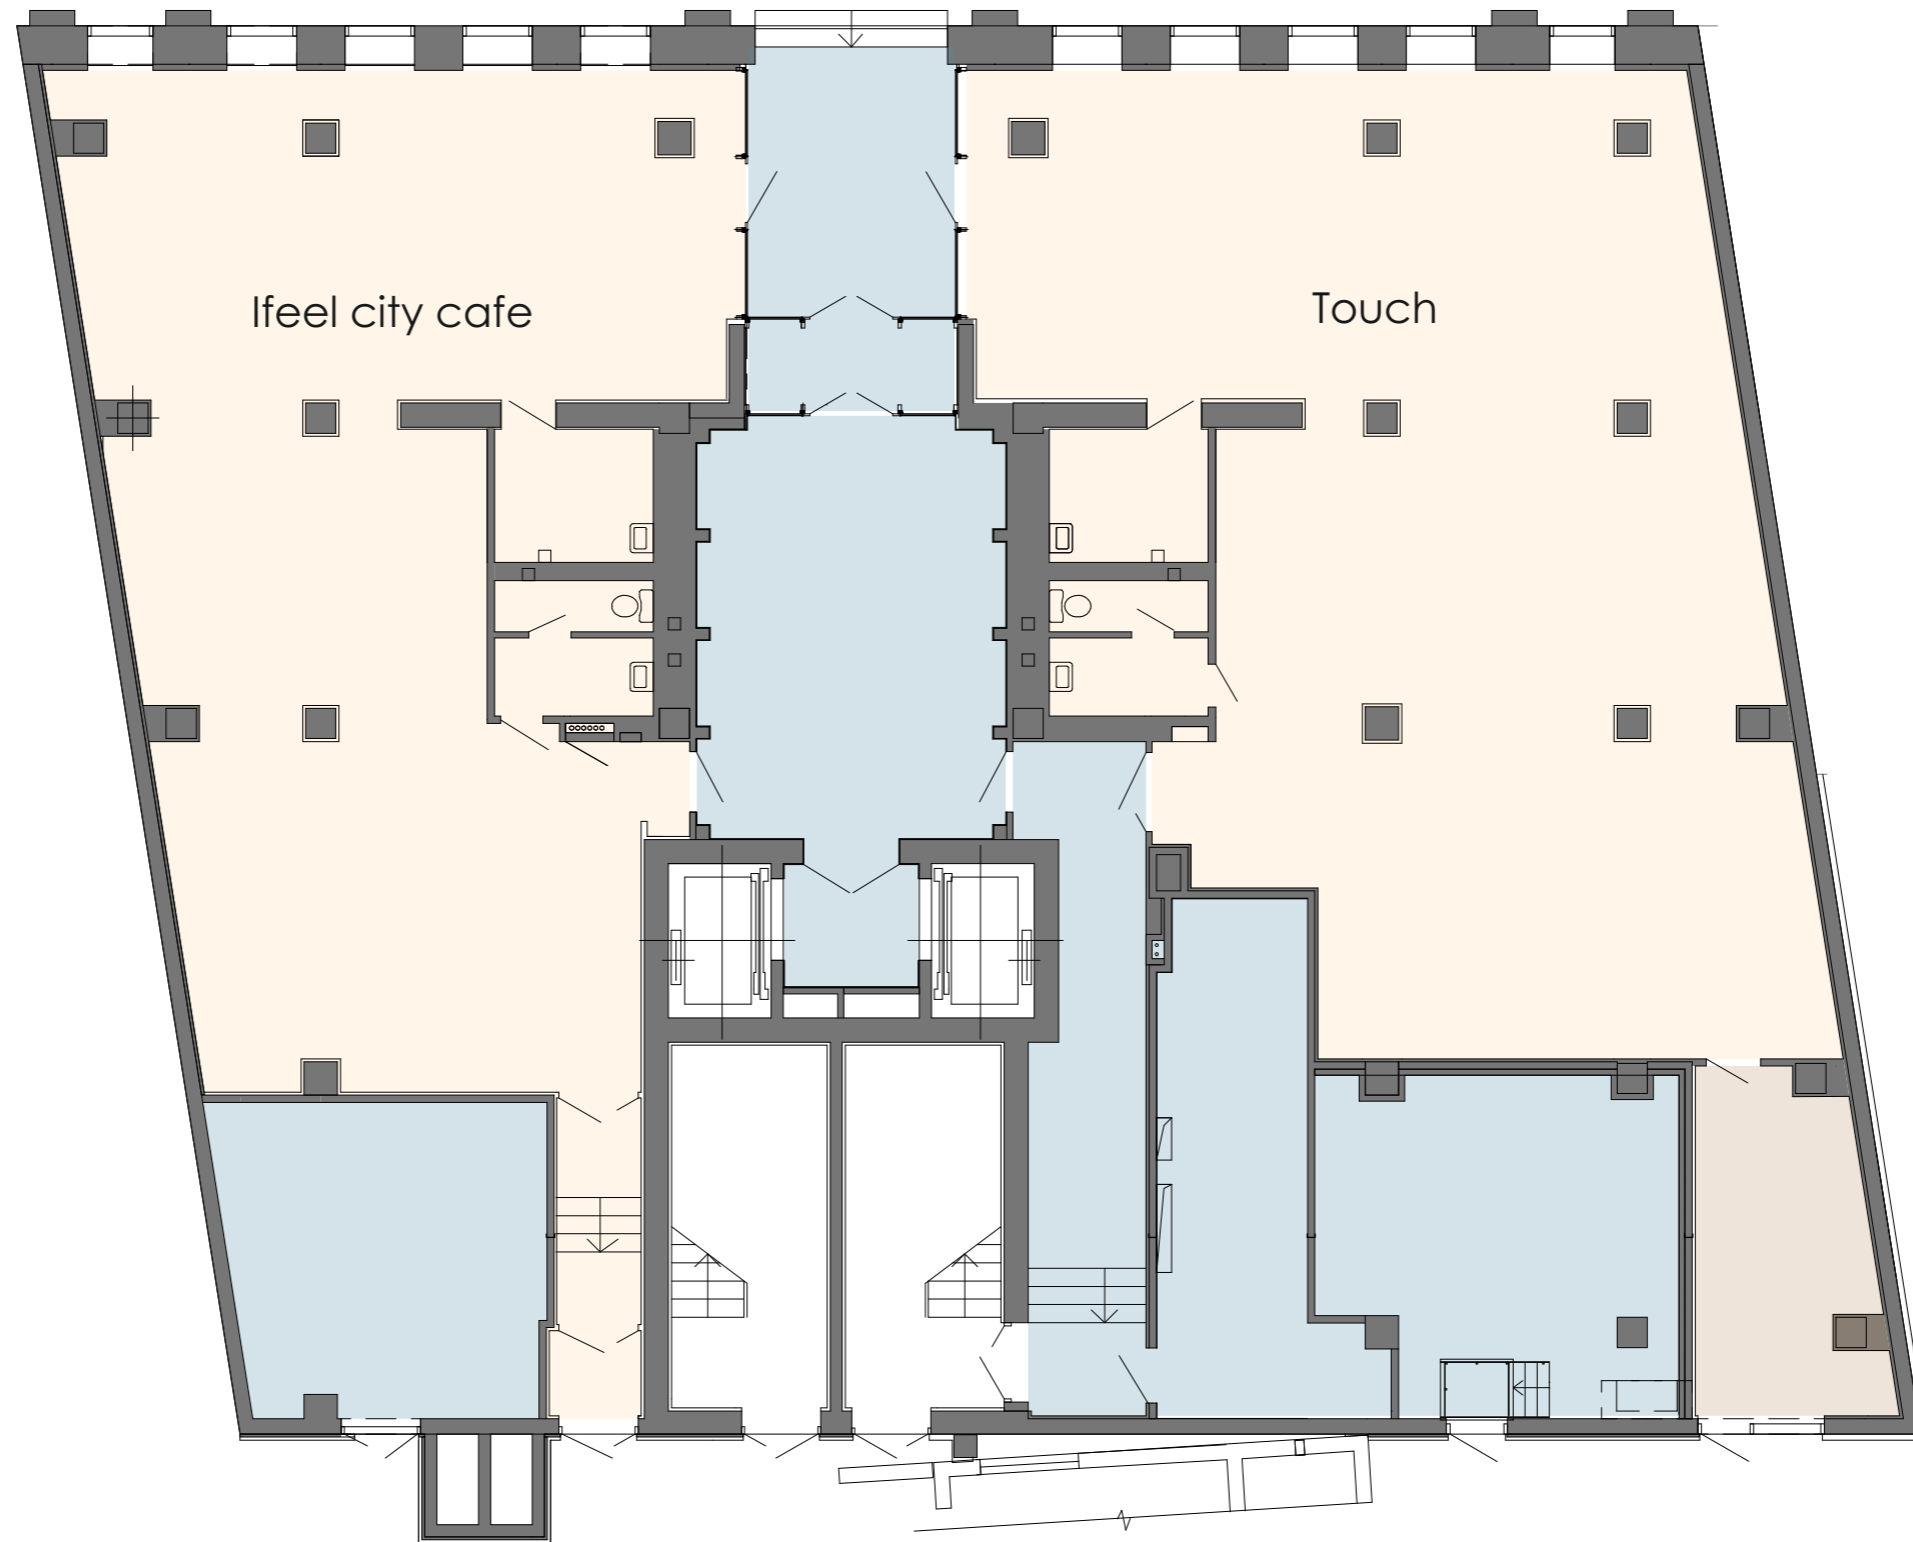


П Р И З М А  
бізнес-центр  
План 2 поверха

вул. Королеви Єлизавети, 11

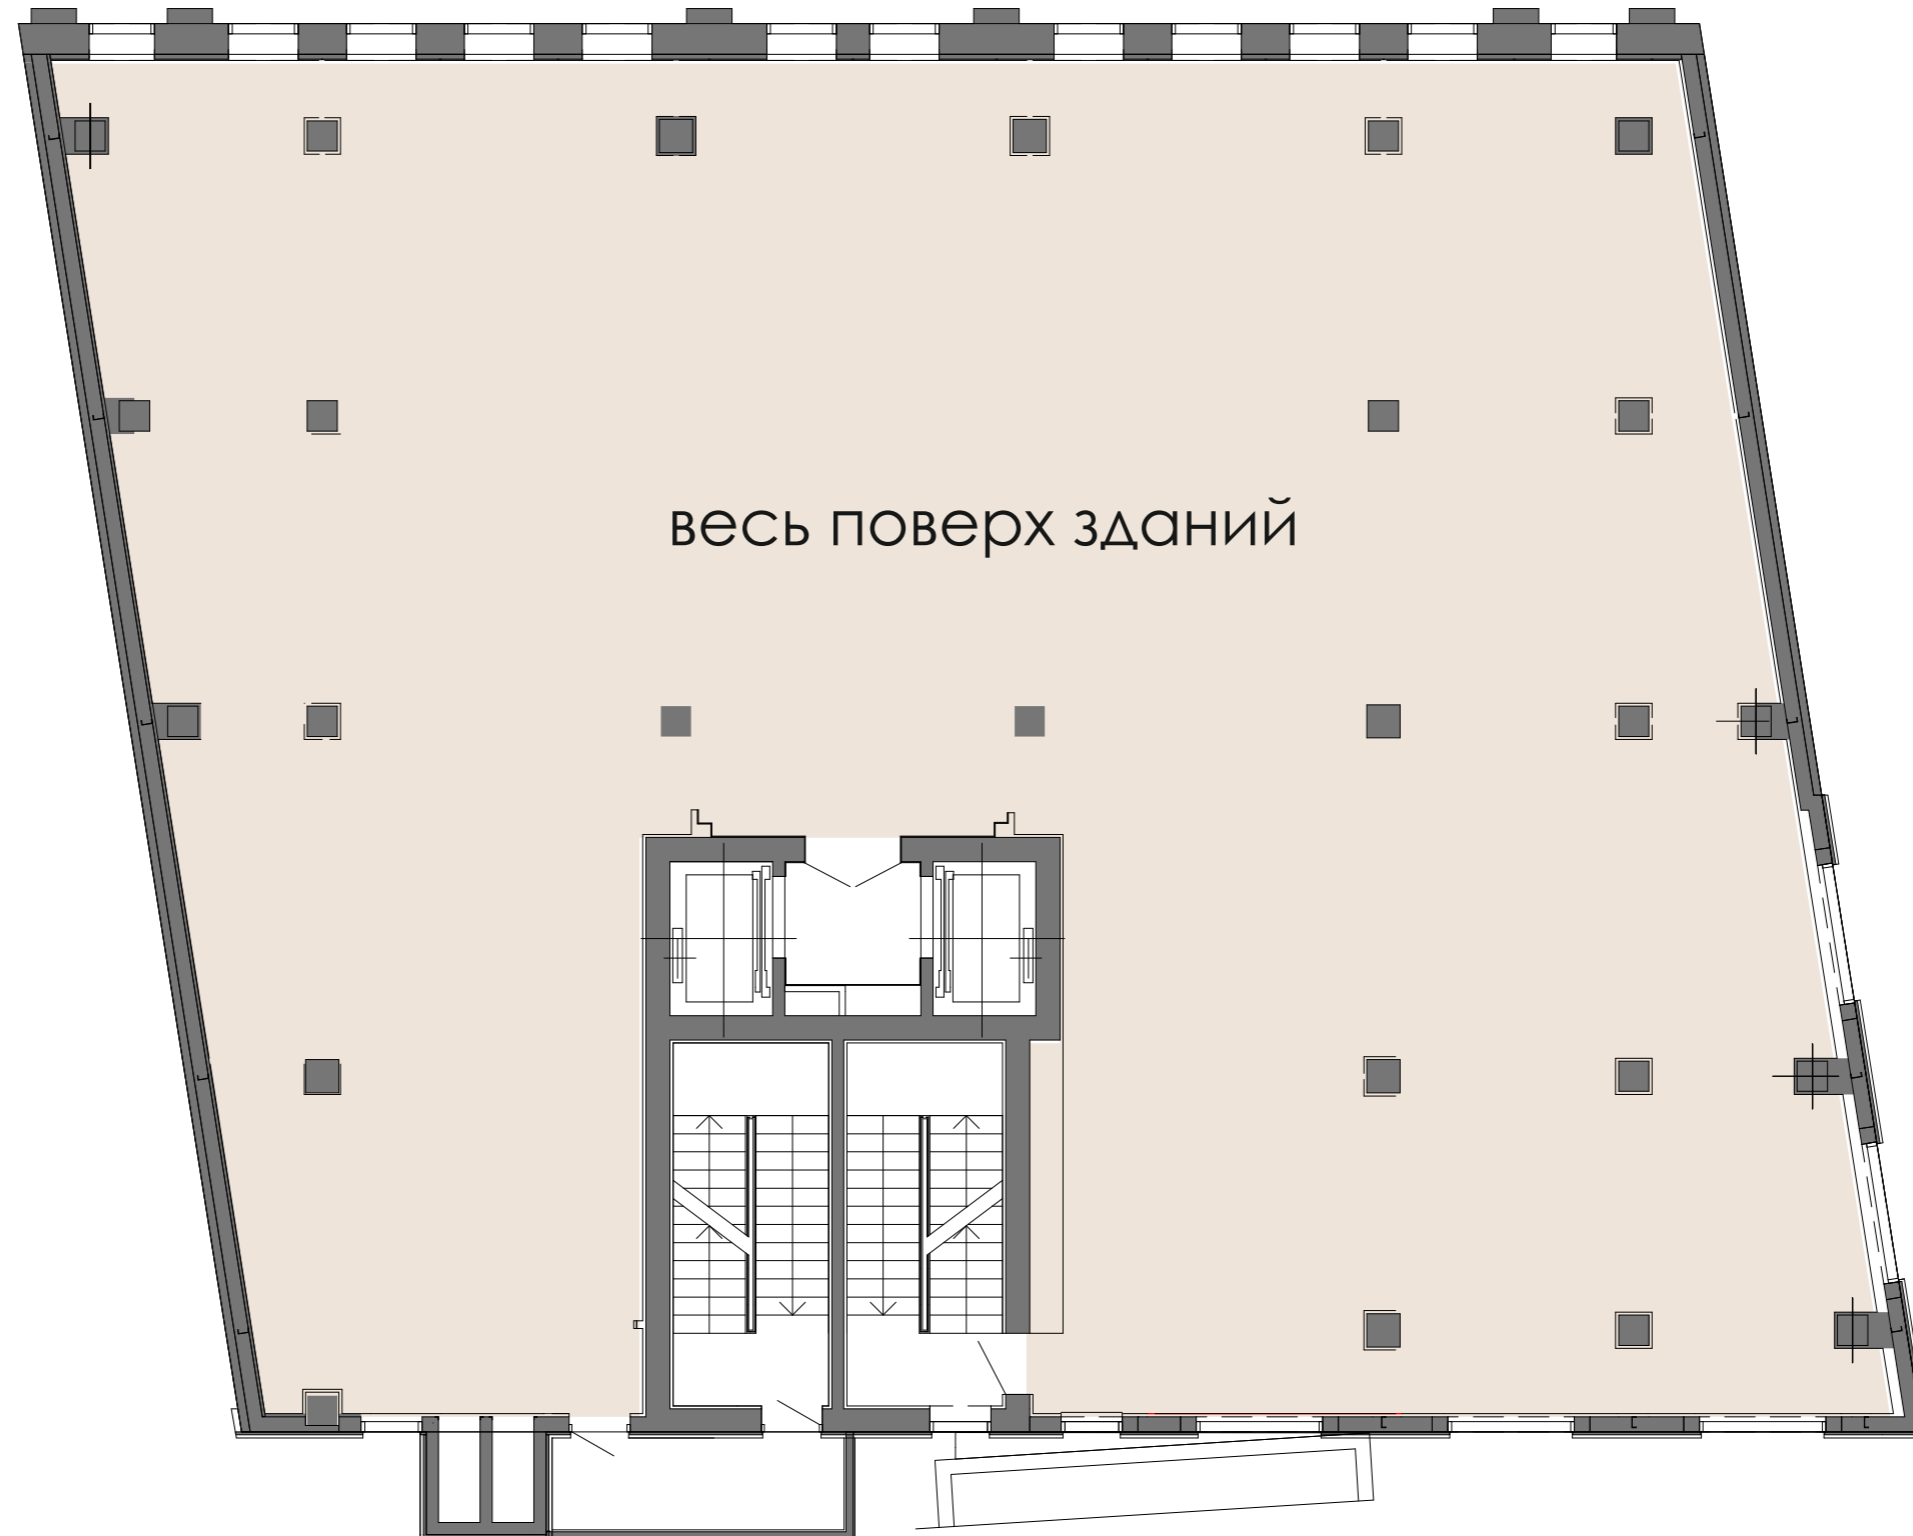

П Р И З М А  
бізнес-центр  
План 3 поверха

вул. Королеви Єлизавети, II

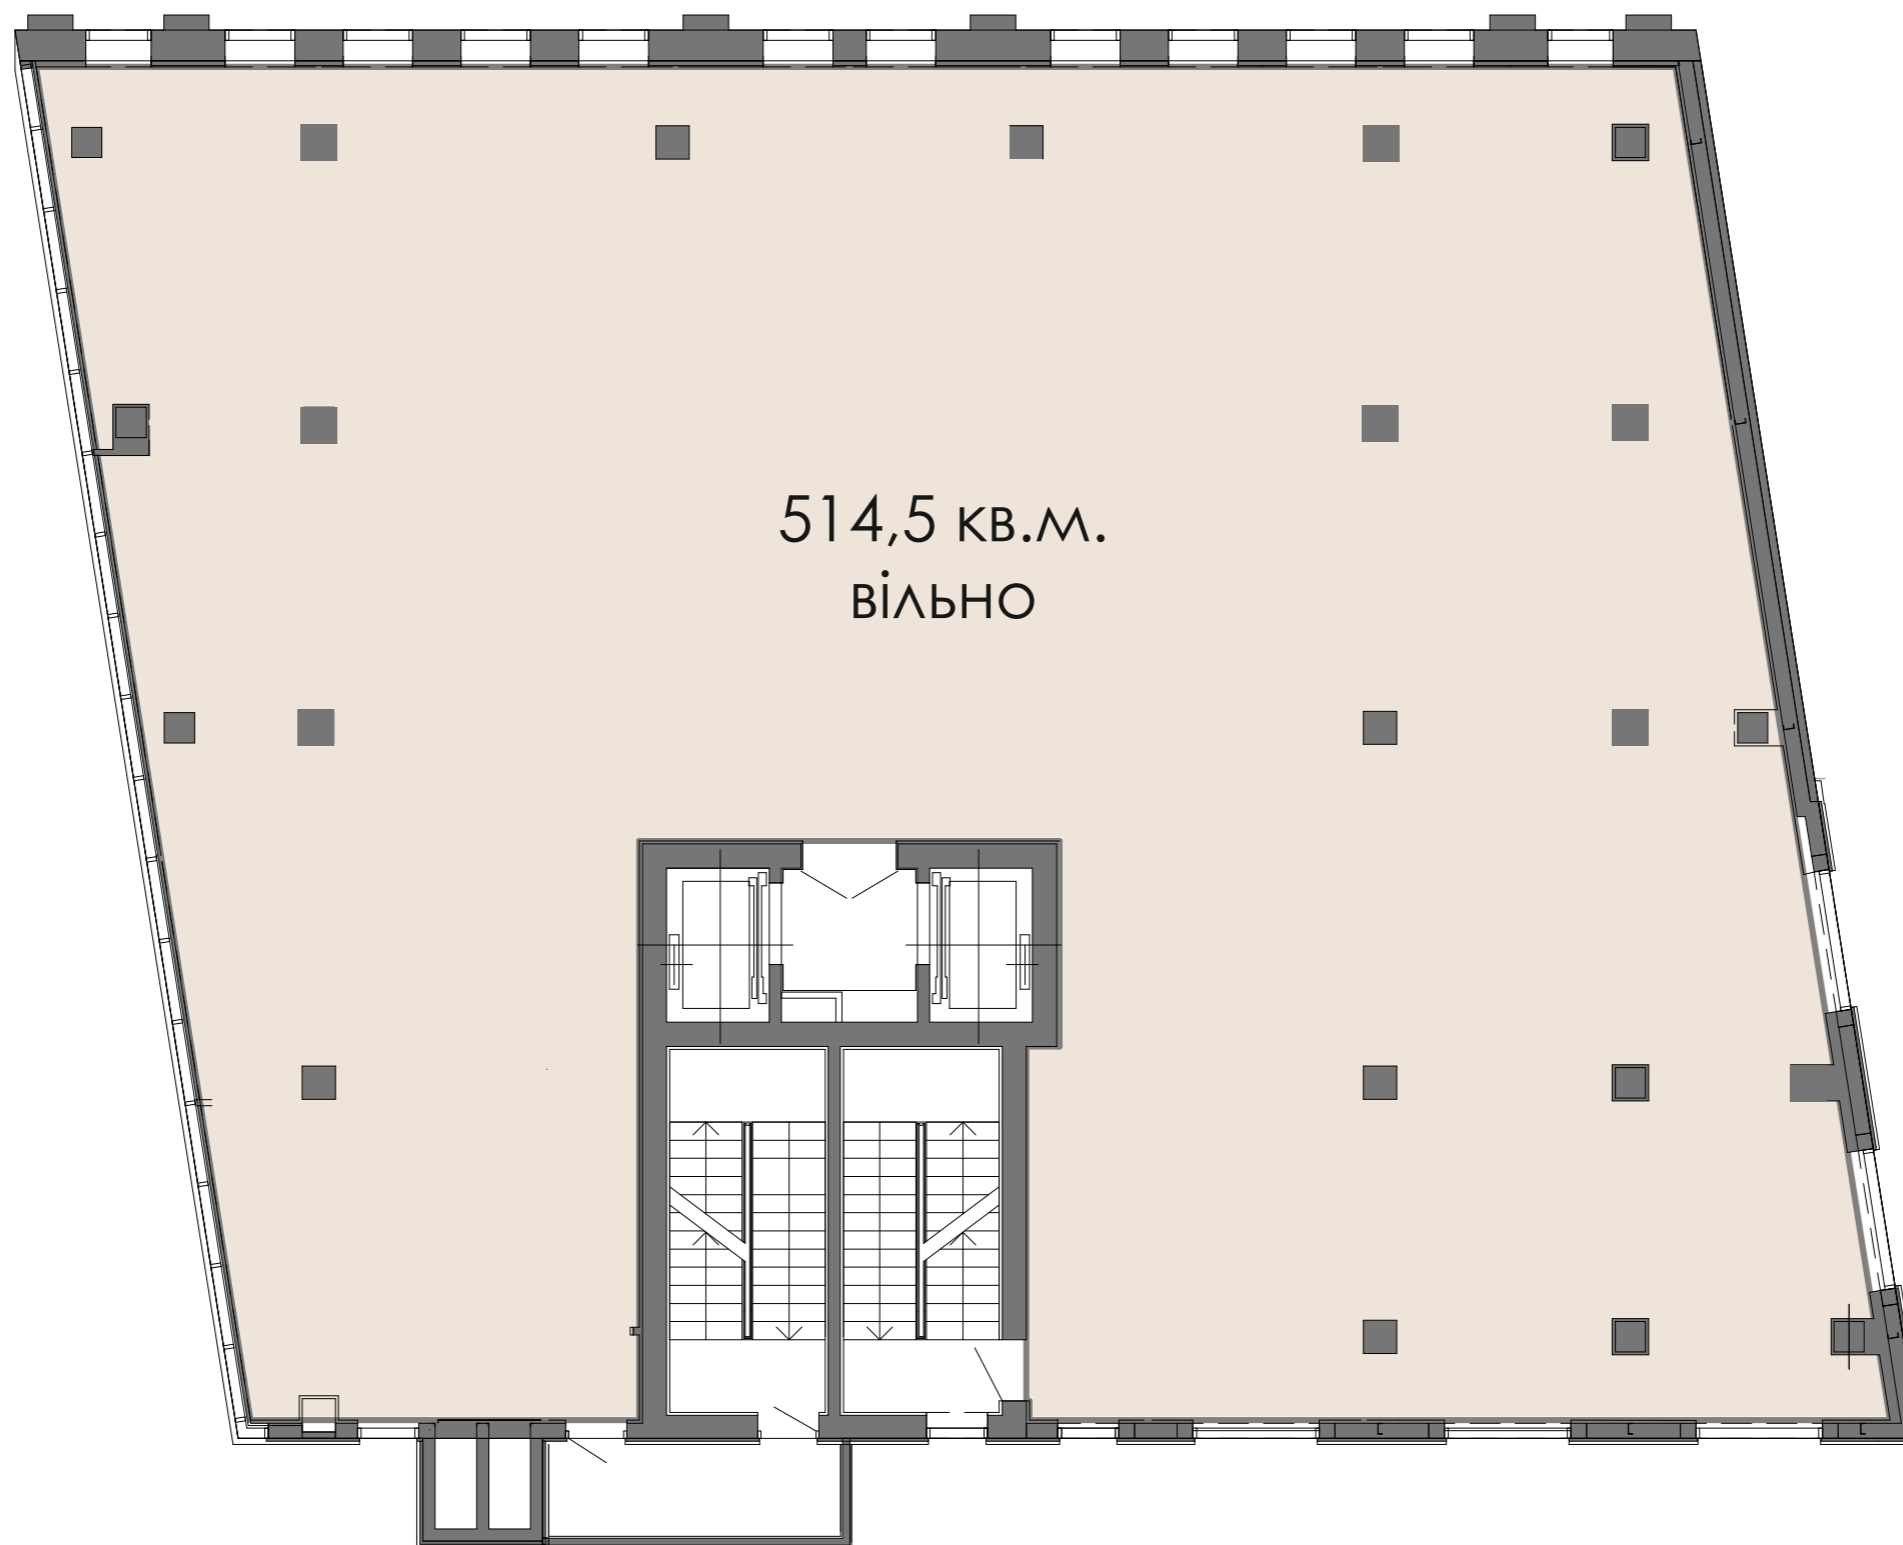


П Р И З М А  
бізнес-центр  
План 4 поверха

вул. Королеви Єлизавети, 11




П Р И З М А  
бізнес-центр  
План 5 поверха

вул. Королеви Єлизавети, II

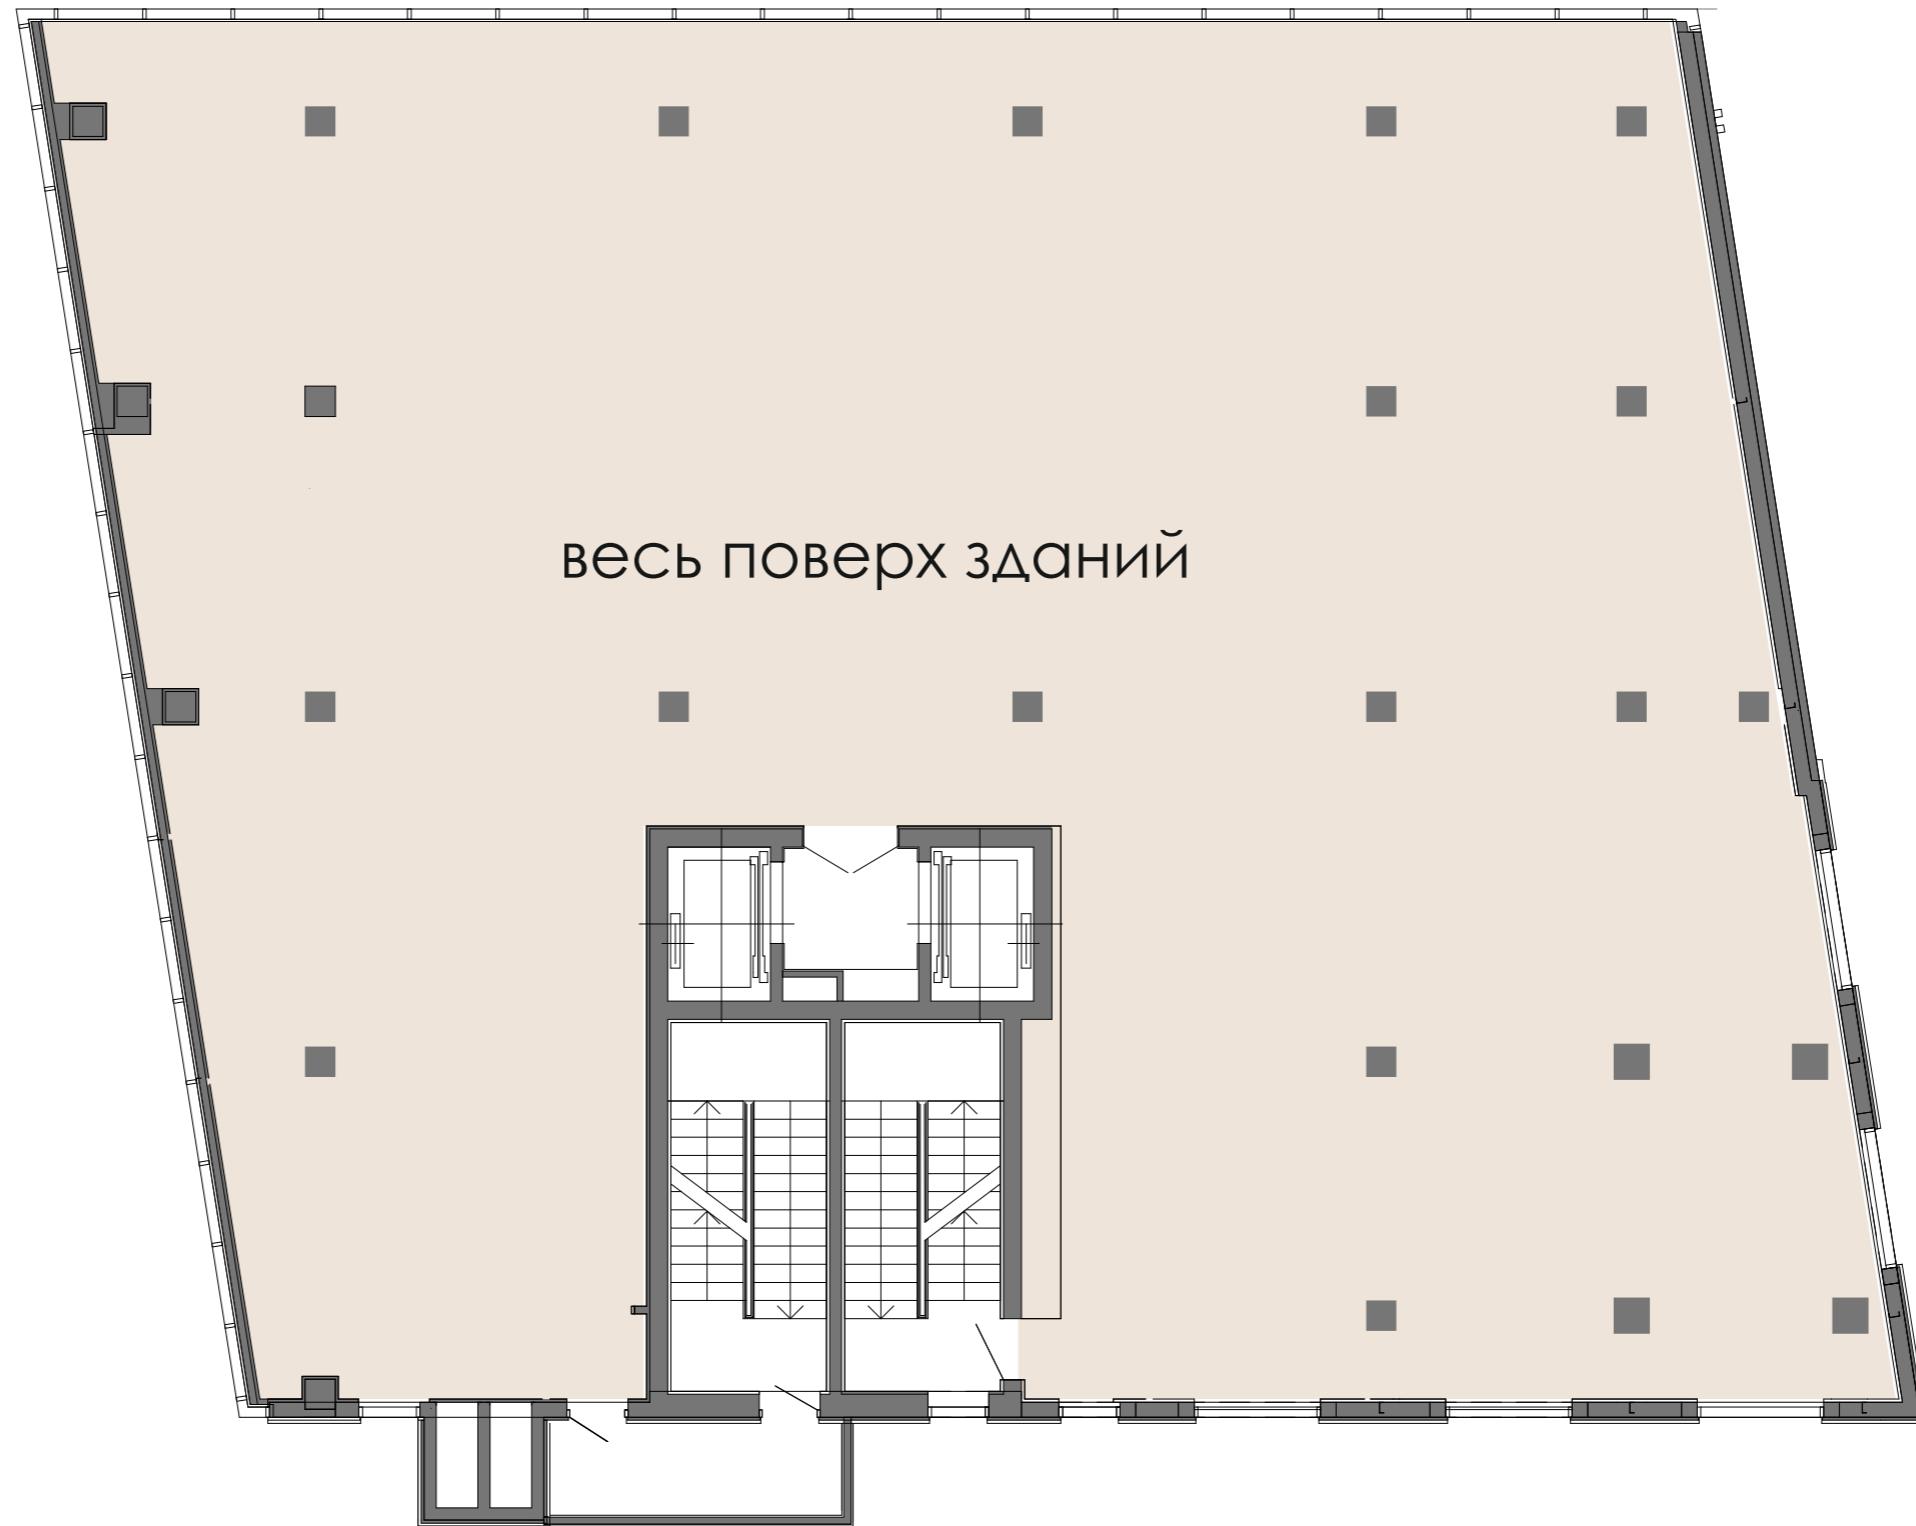


П Р И З М А  
бізнес-центр  
План 6 поверха

вул. Королеви Єлизавети, II

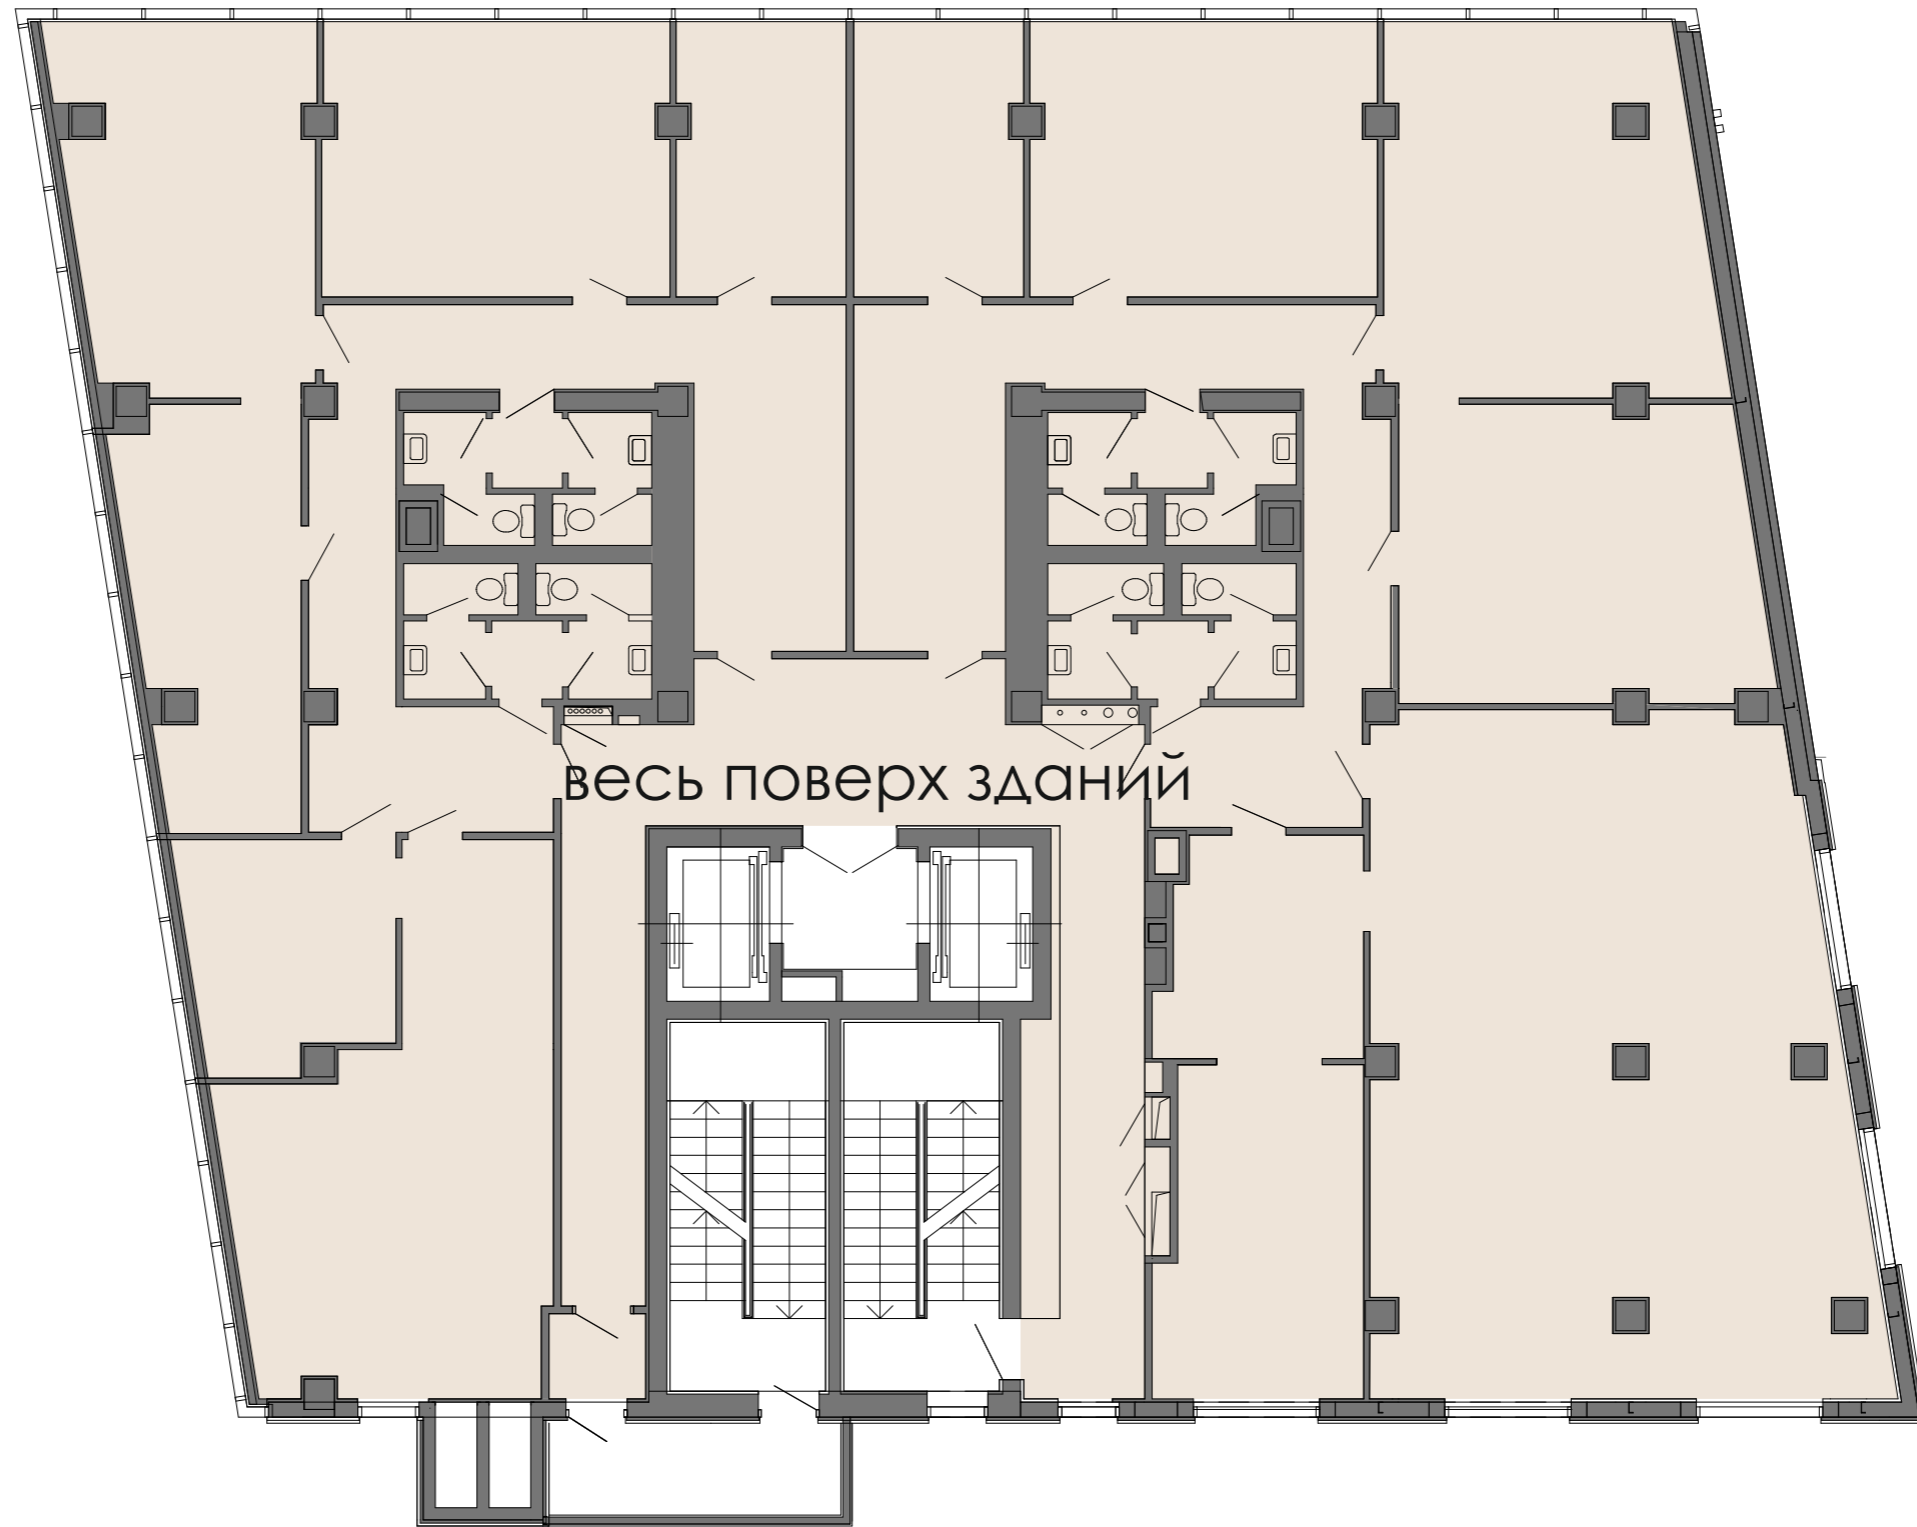


П Р И З М А  
бізнес-центр  
План 7 поверха

вул. Королеви Єлизавети, II

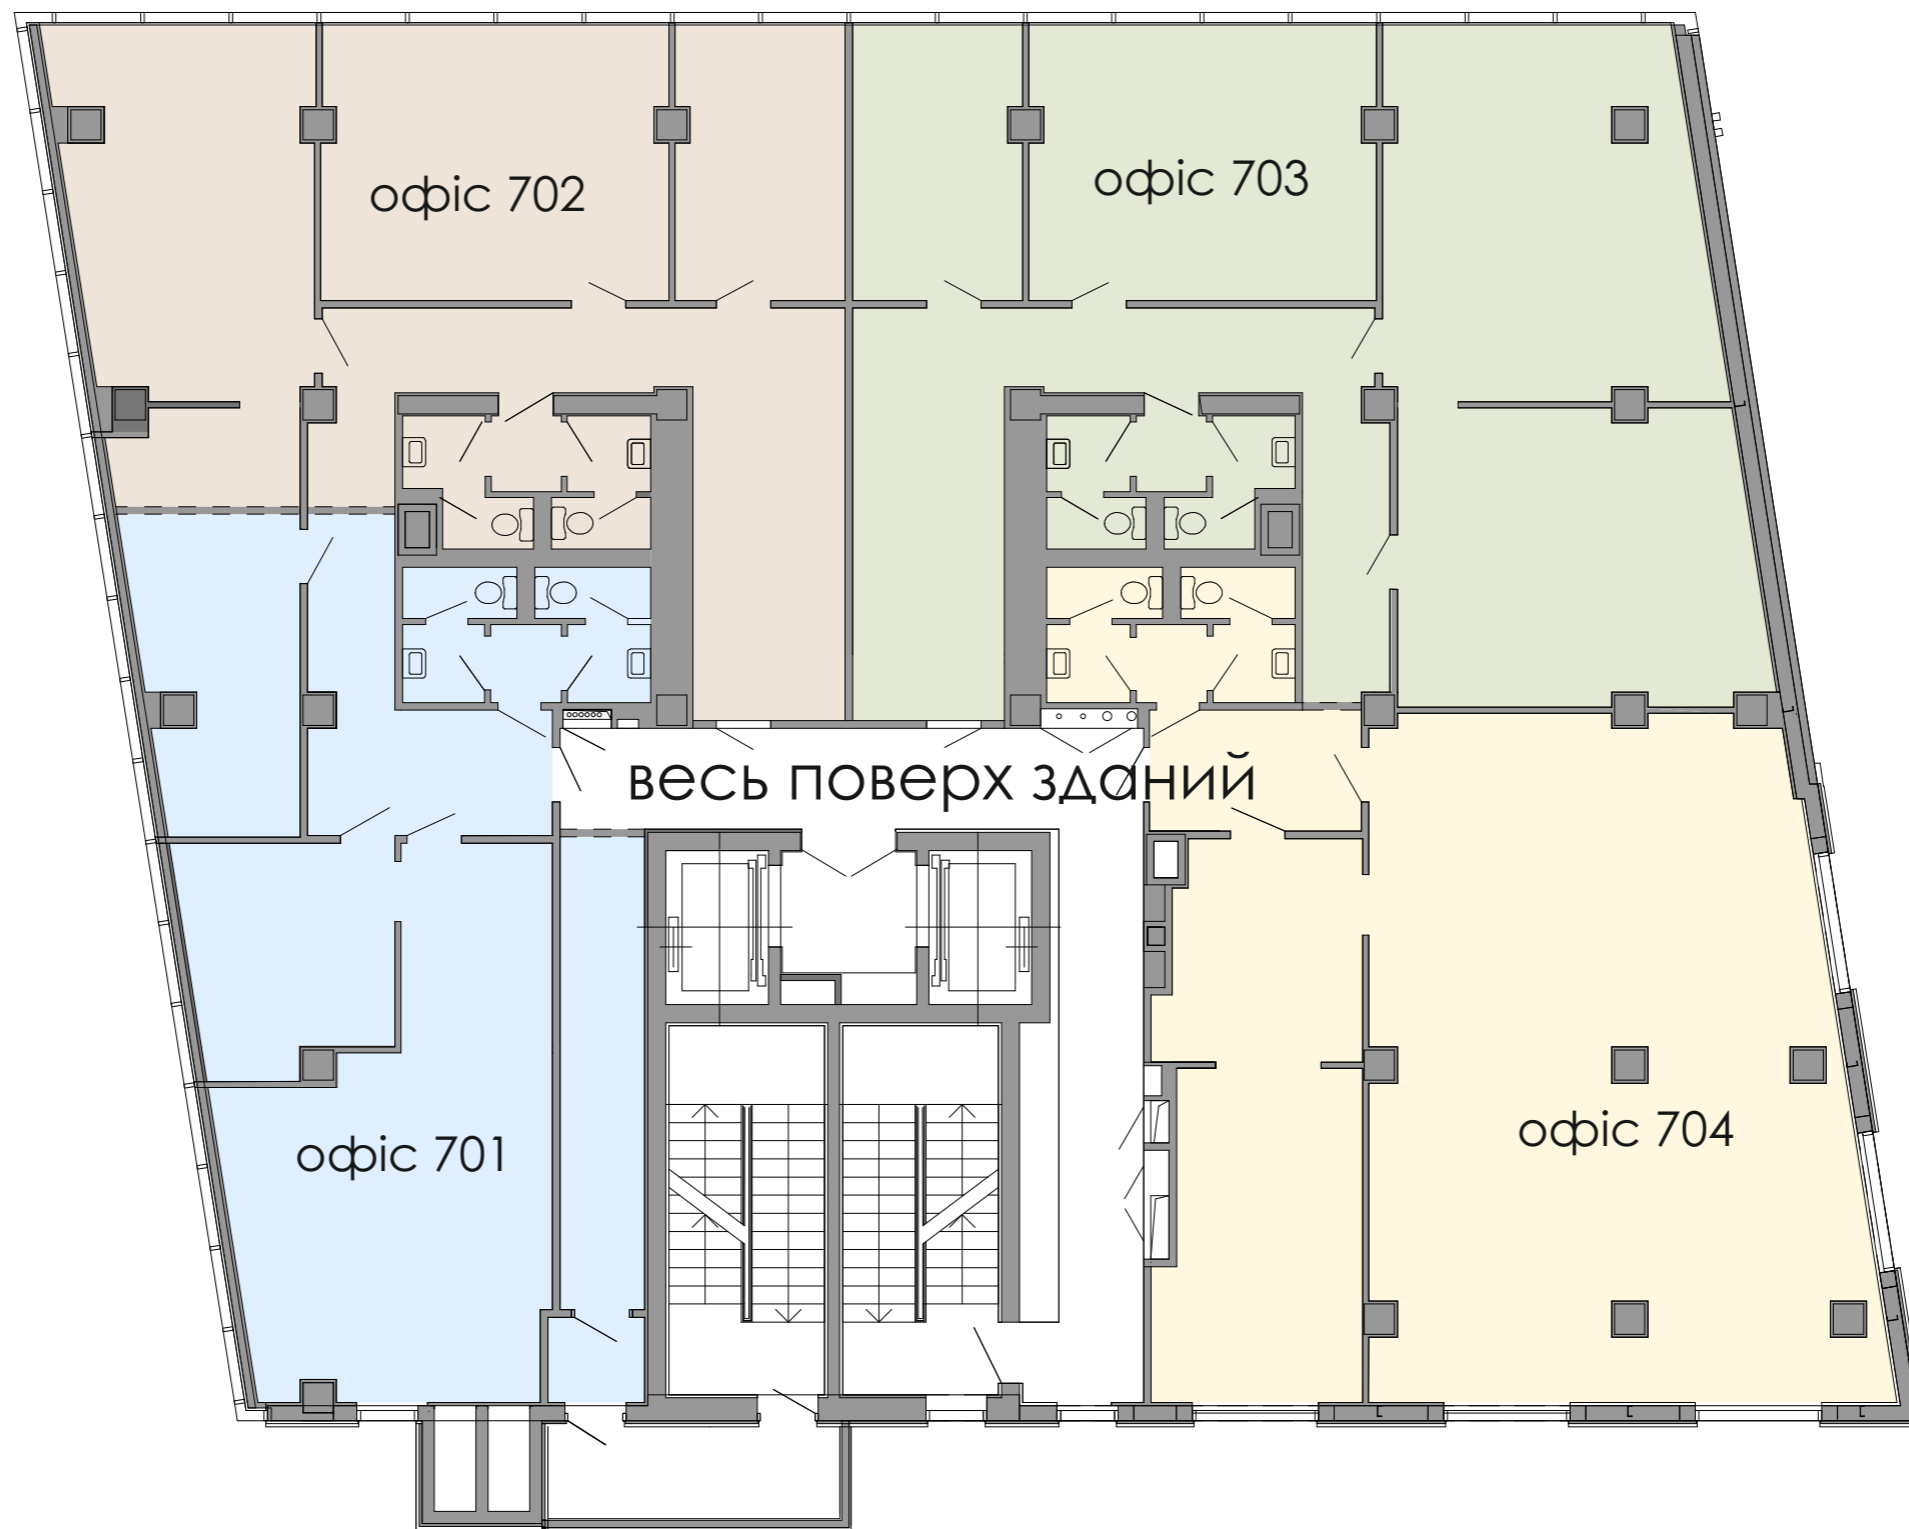

П Р И З М А  
бізнес-центр  
План 8 поверха


вул. Королеви Єлизавети, II

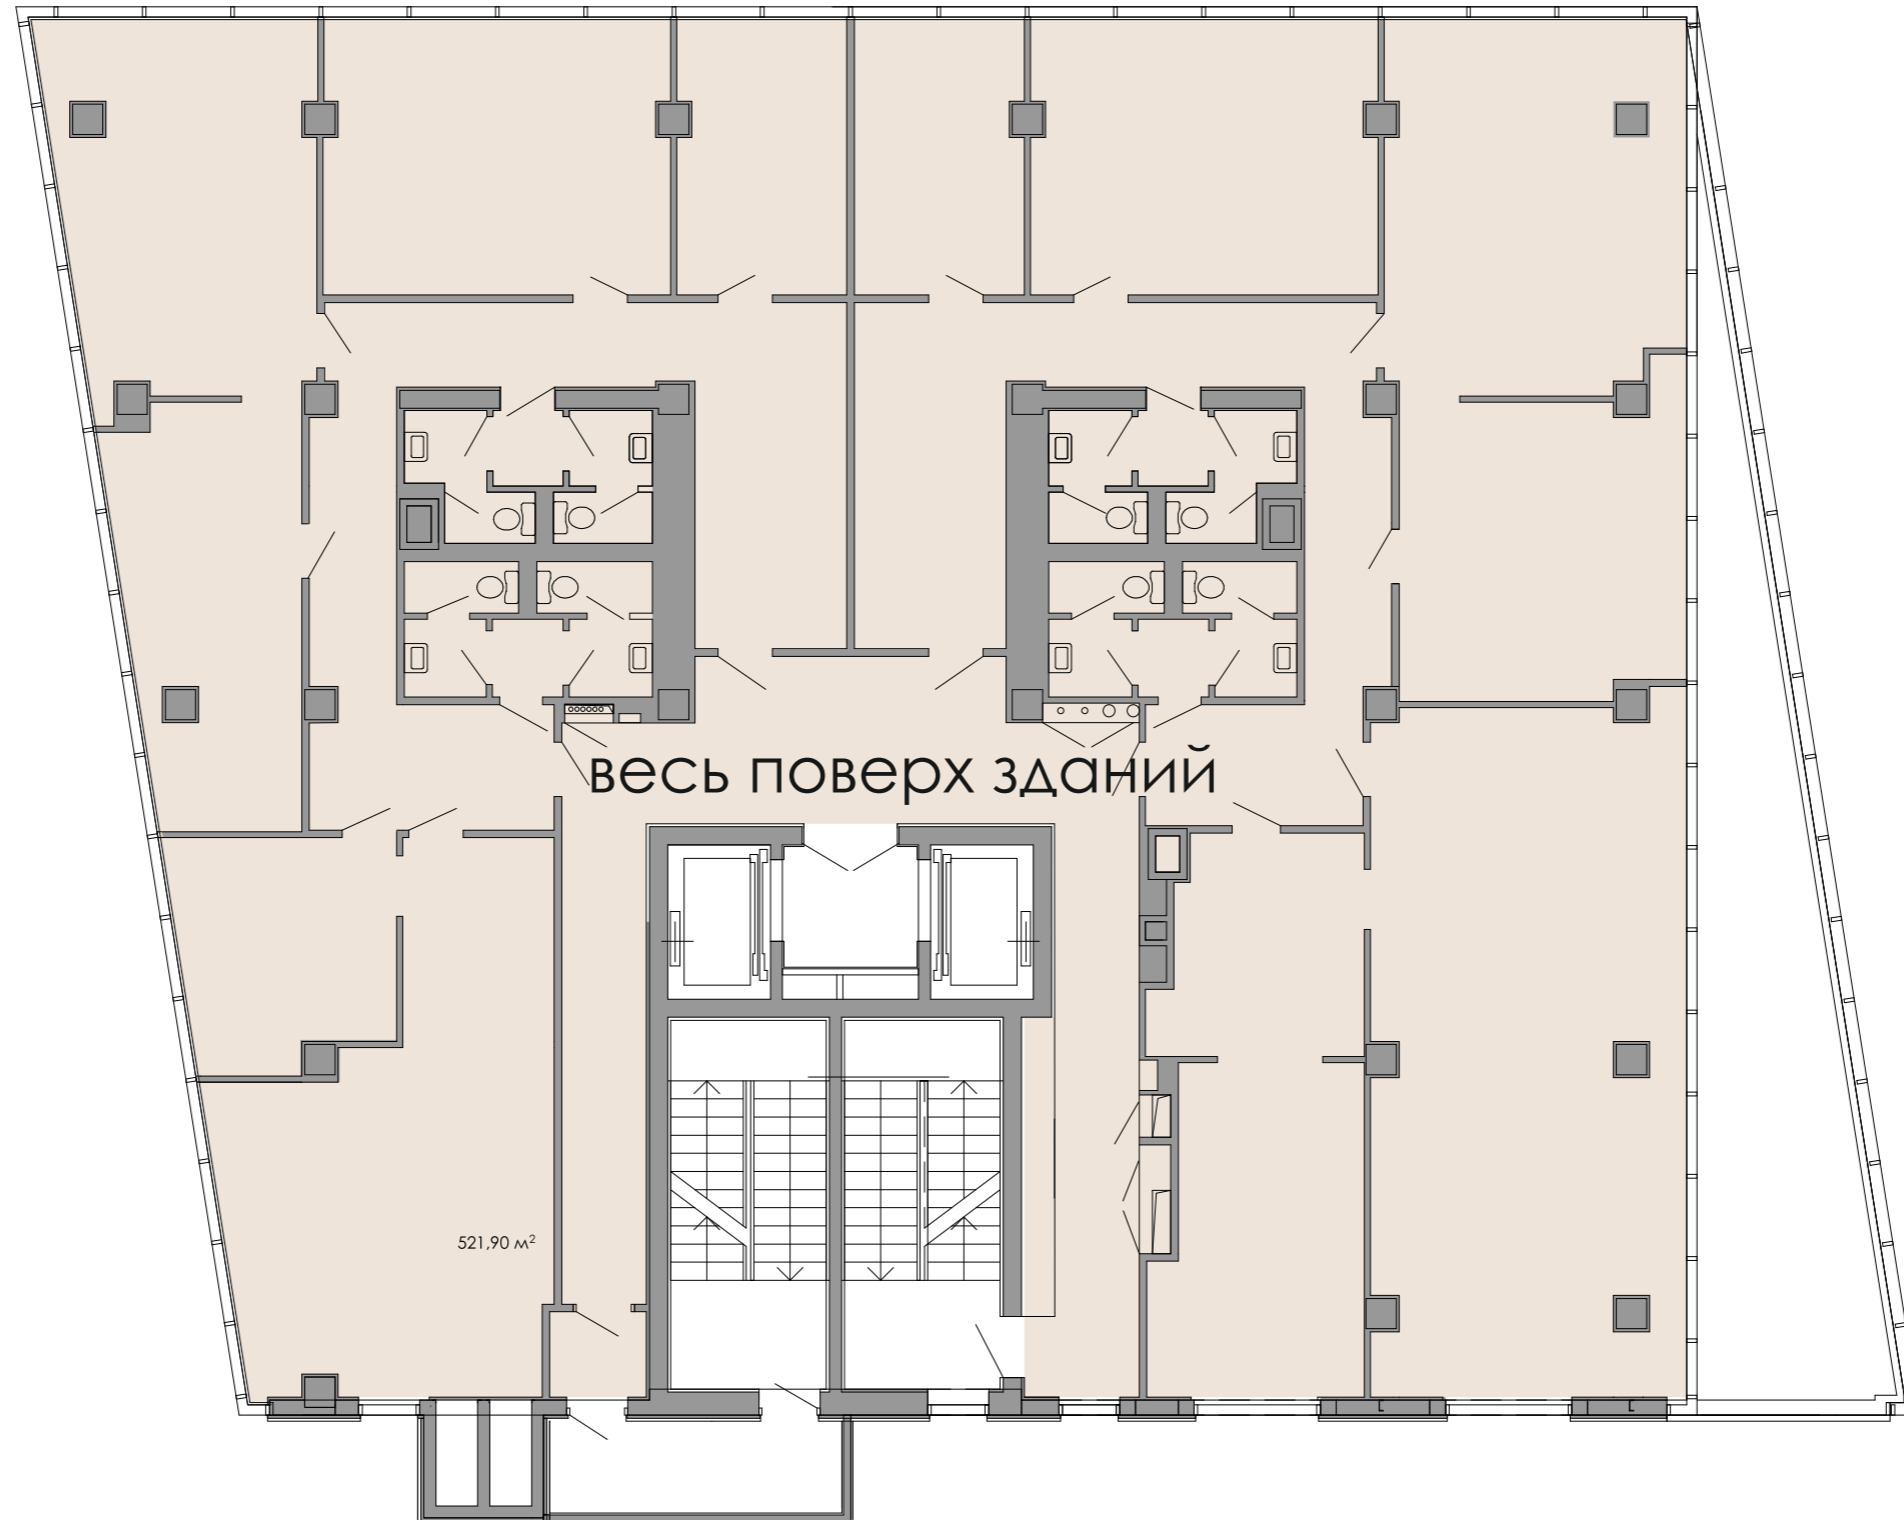




П Р И З М А  
бізнес-центр  
План 9 поверха

вул. Королеви Єлизавети, ІІ

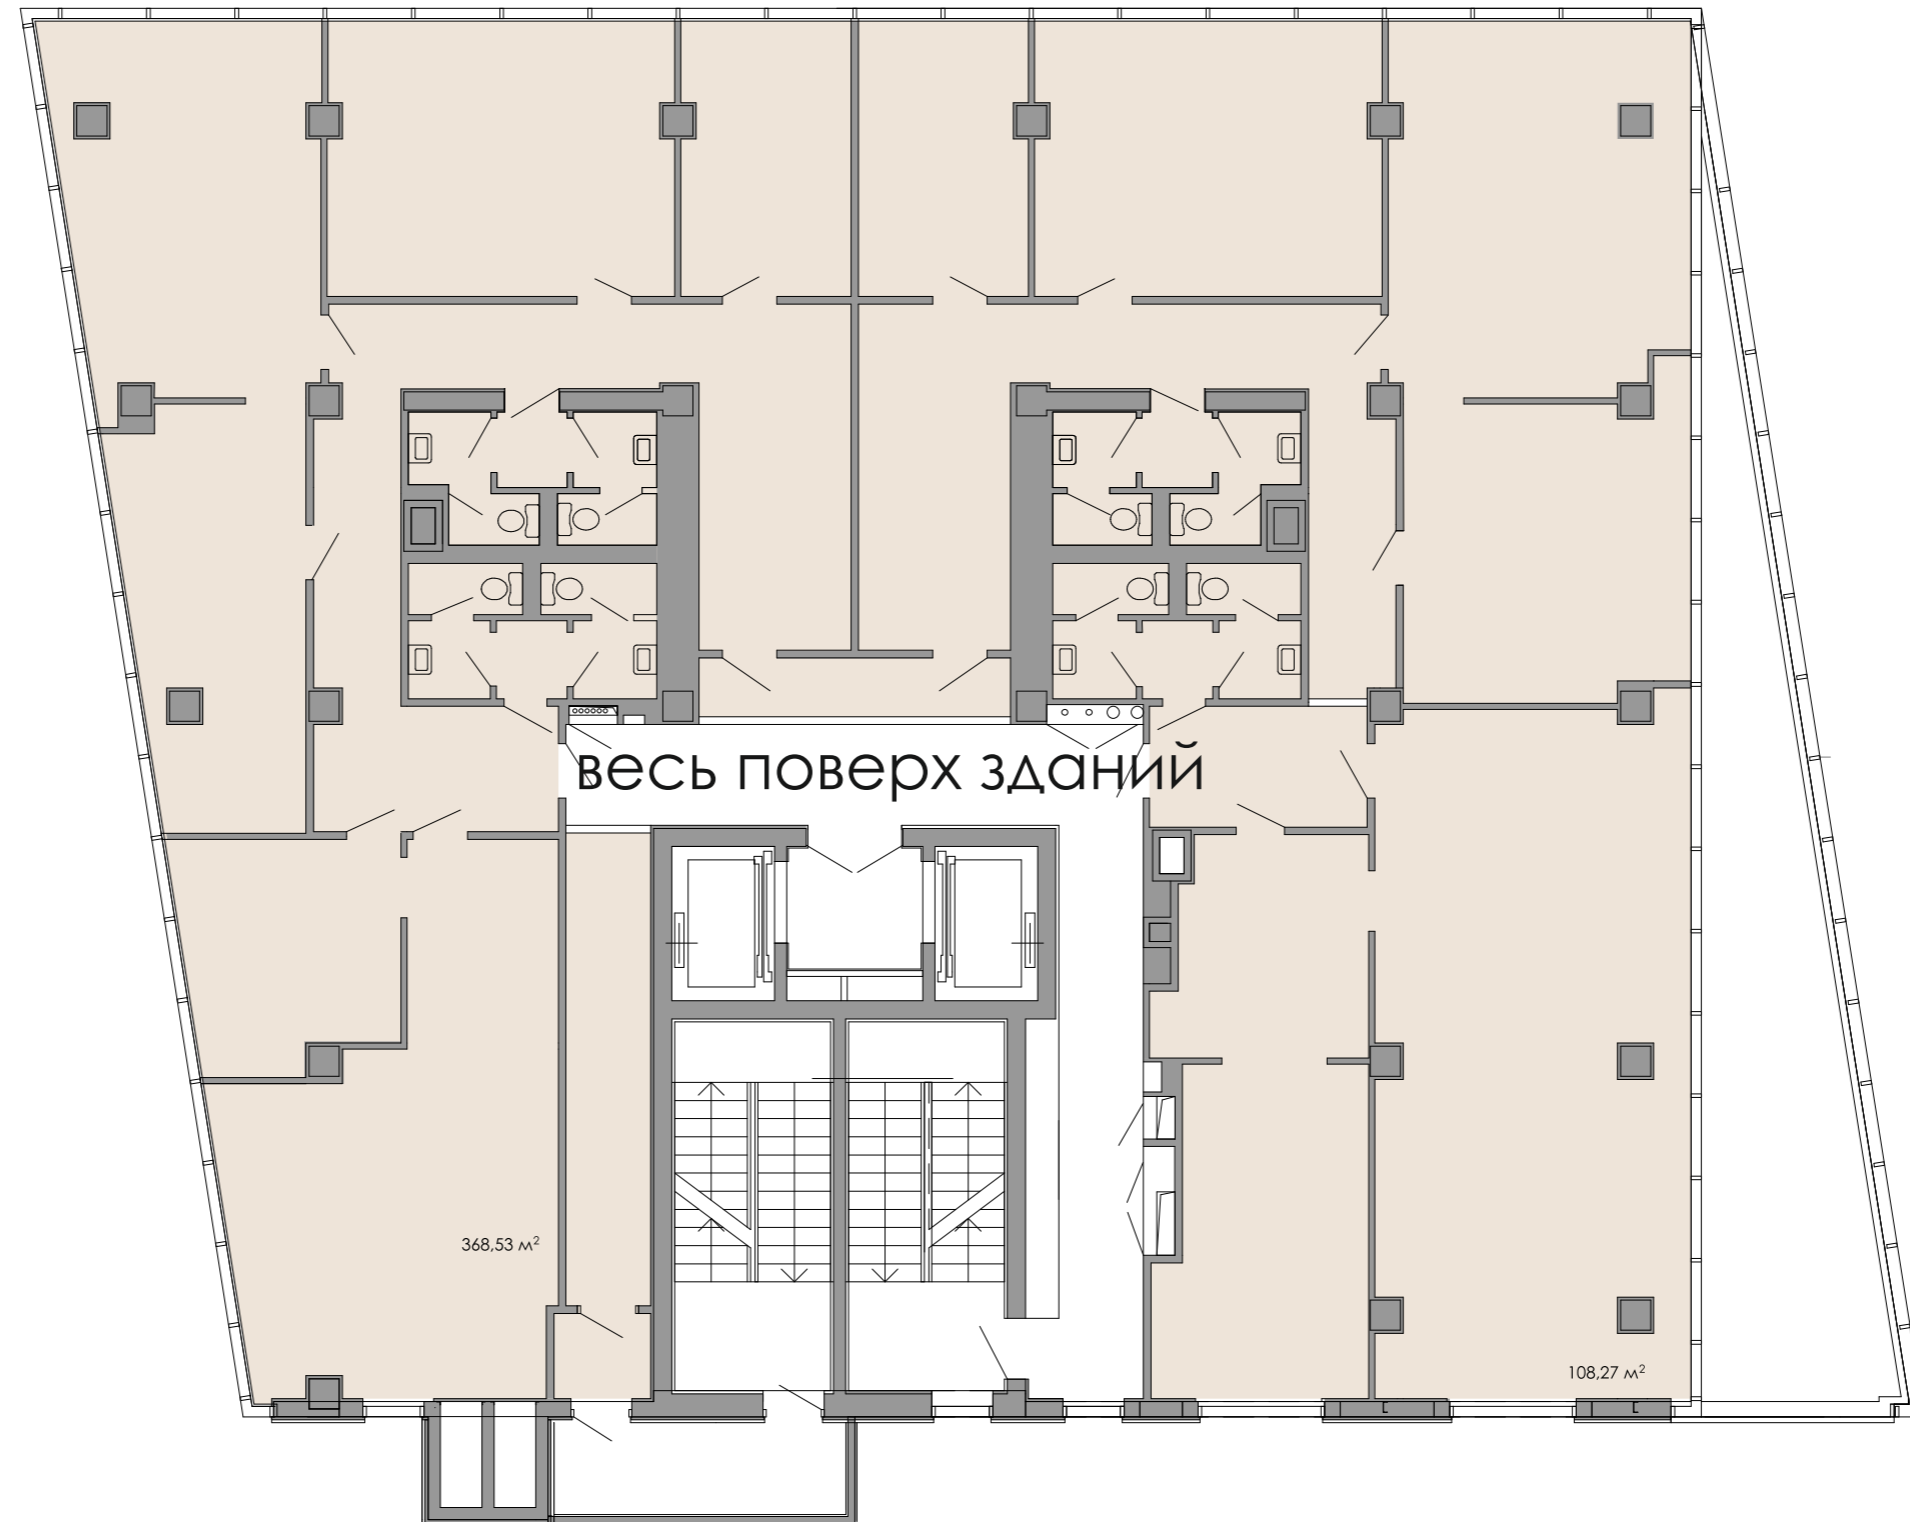


П Р И З М А  
бізнес-центр  
План 10 поверха

вул. Королеви Єлизавети, 11

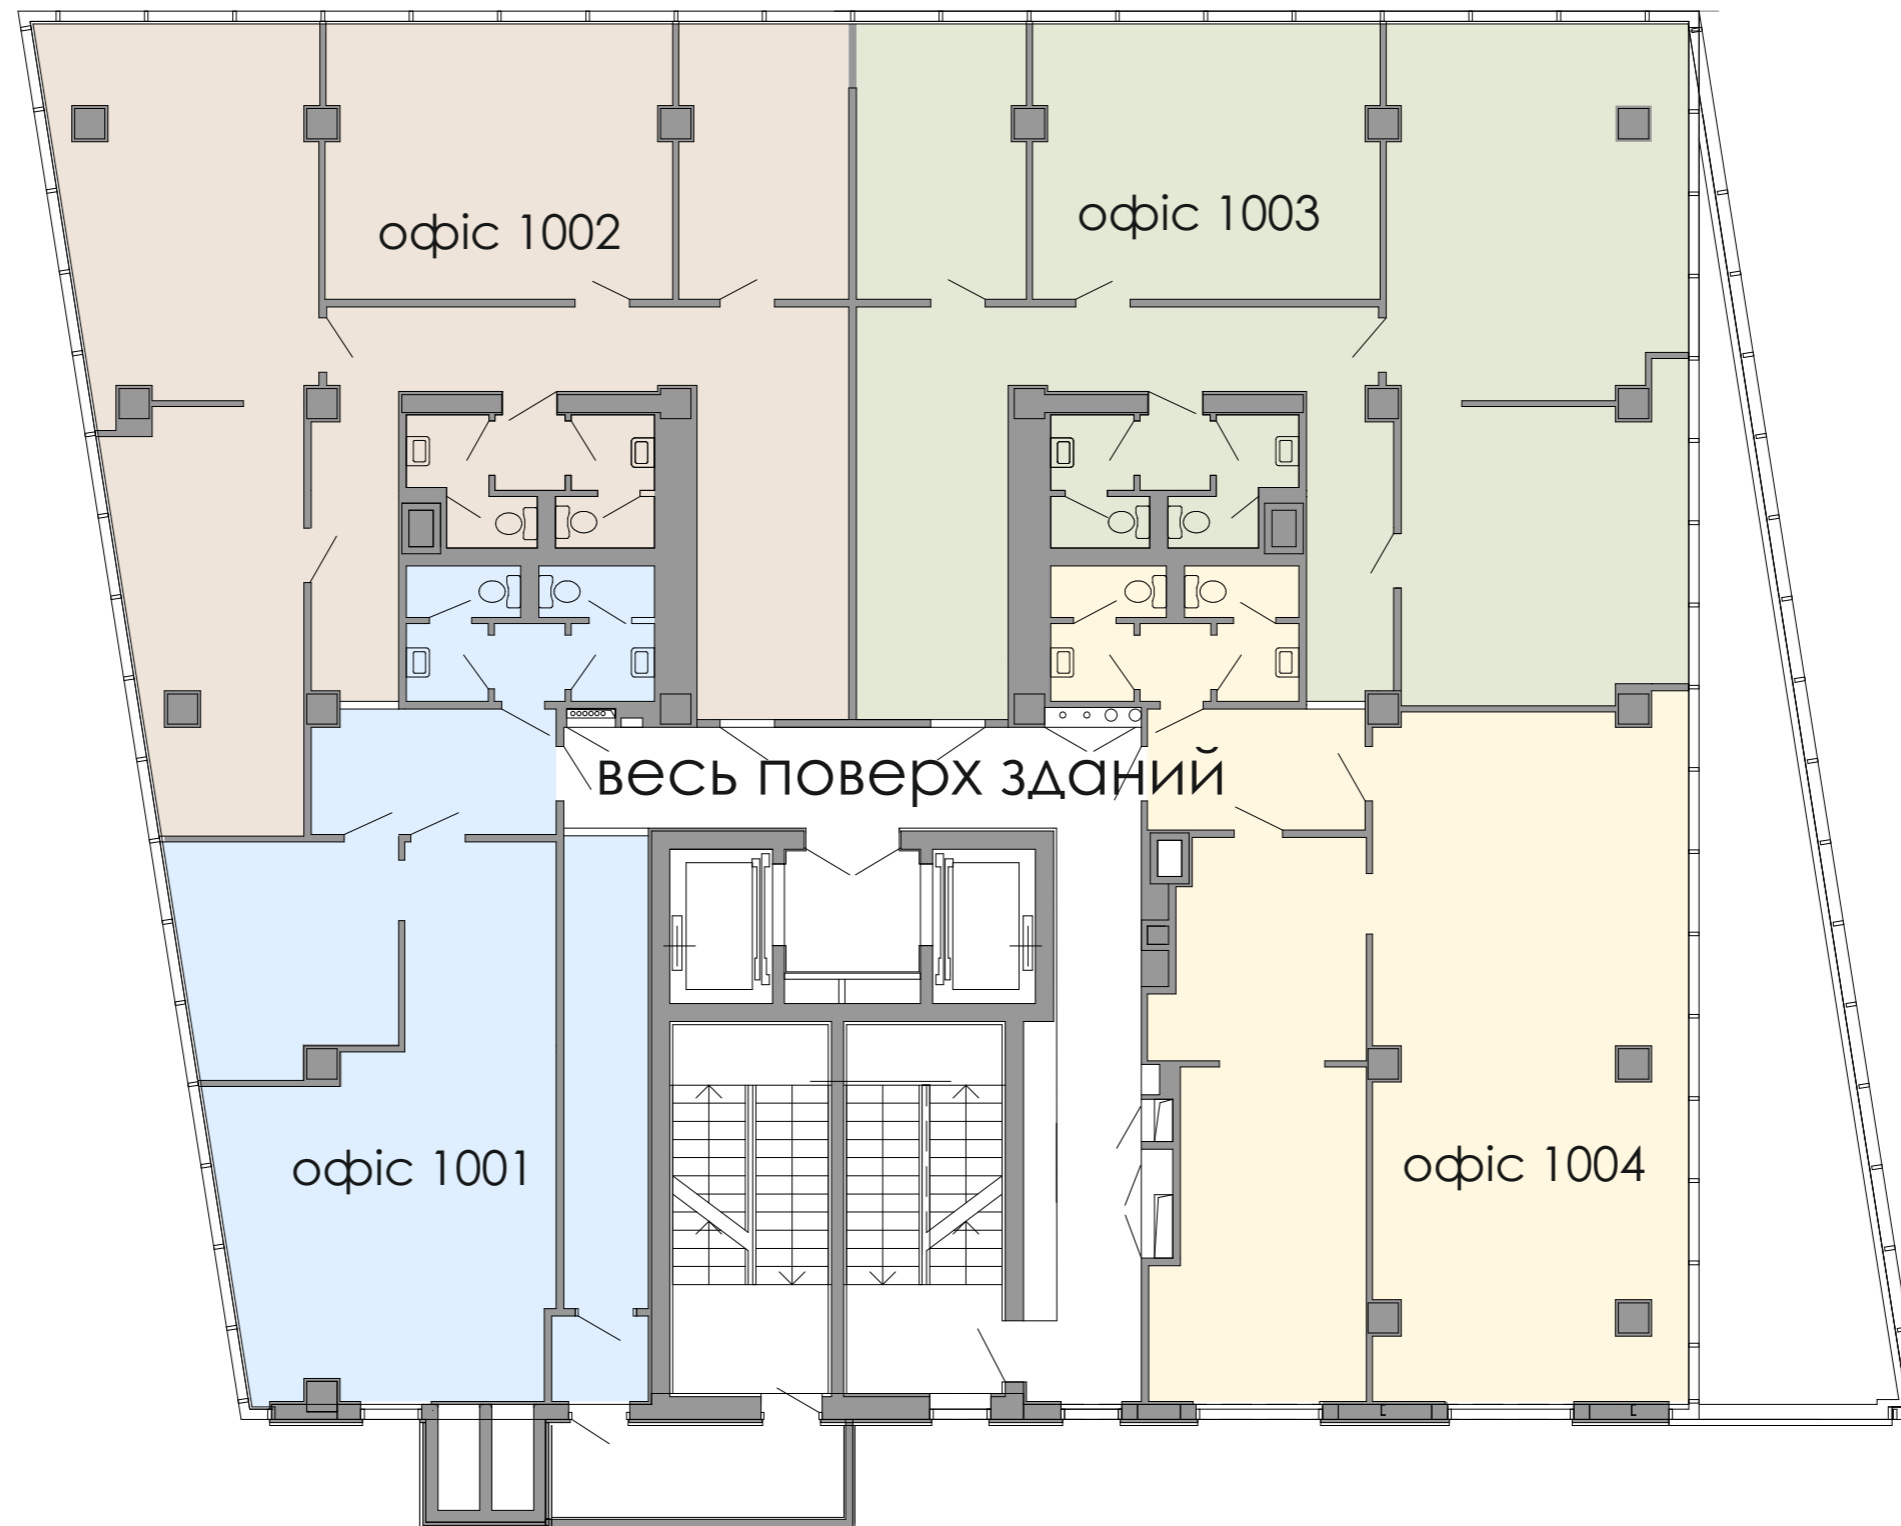

П Р И З М А  
бізнес-центр  
План 11 поверха

вул. Королеви Єлизавети, 11

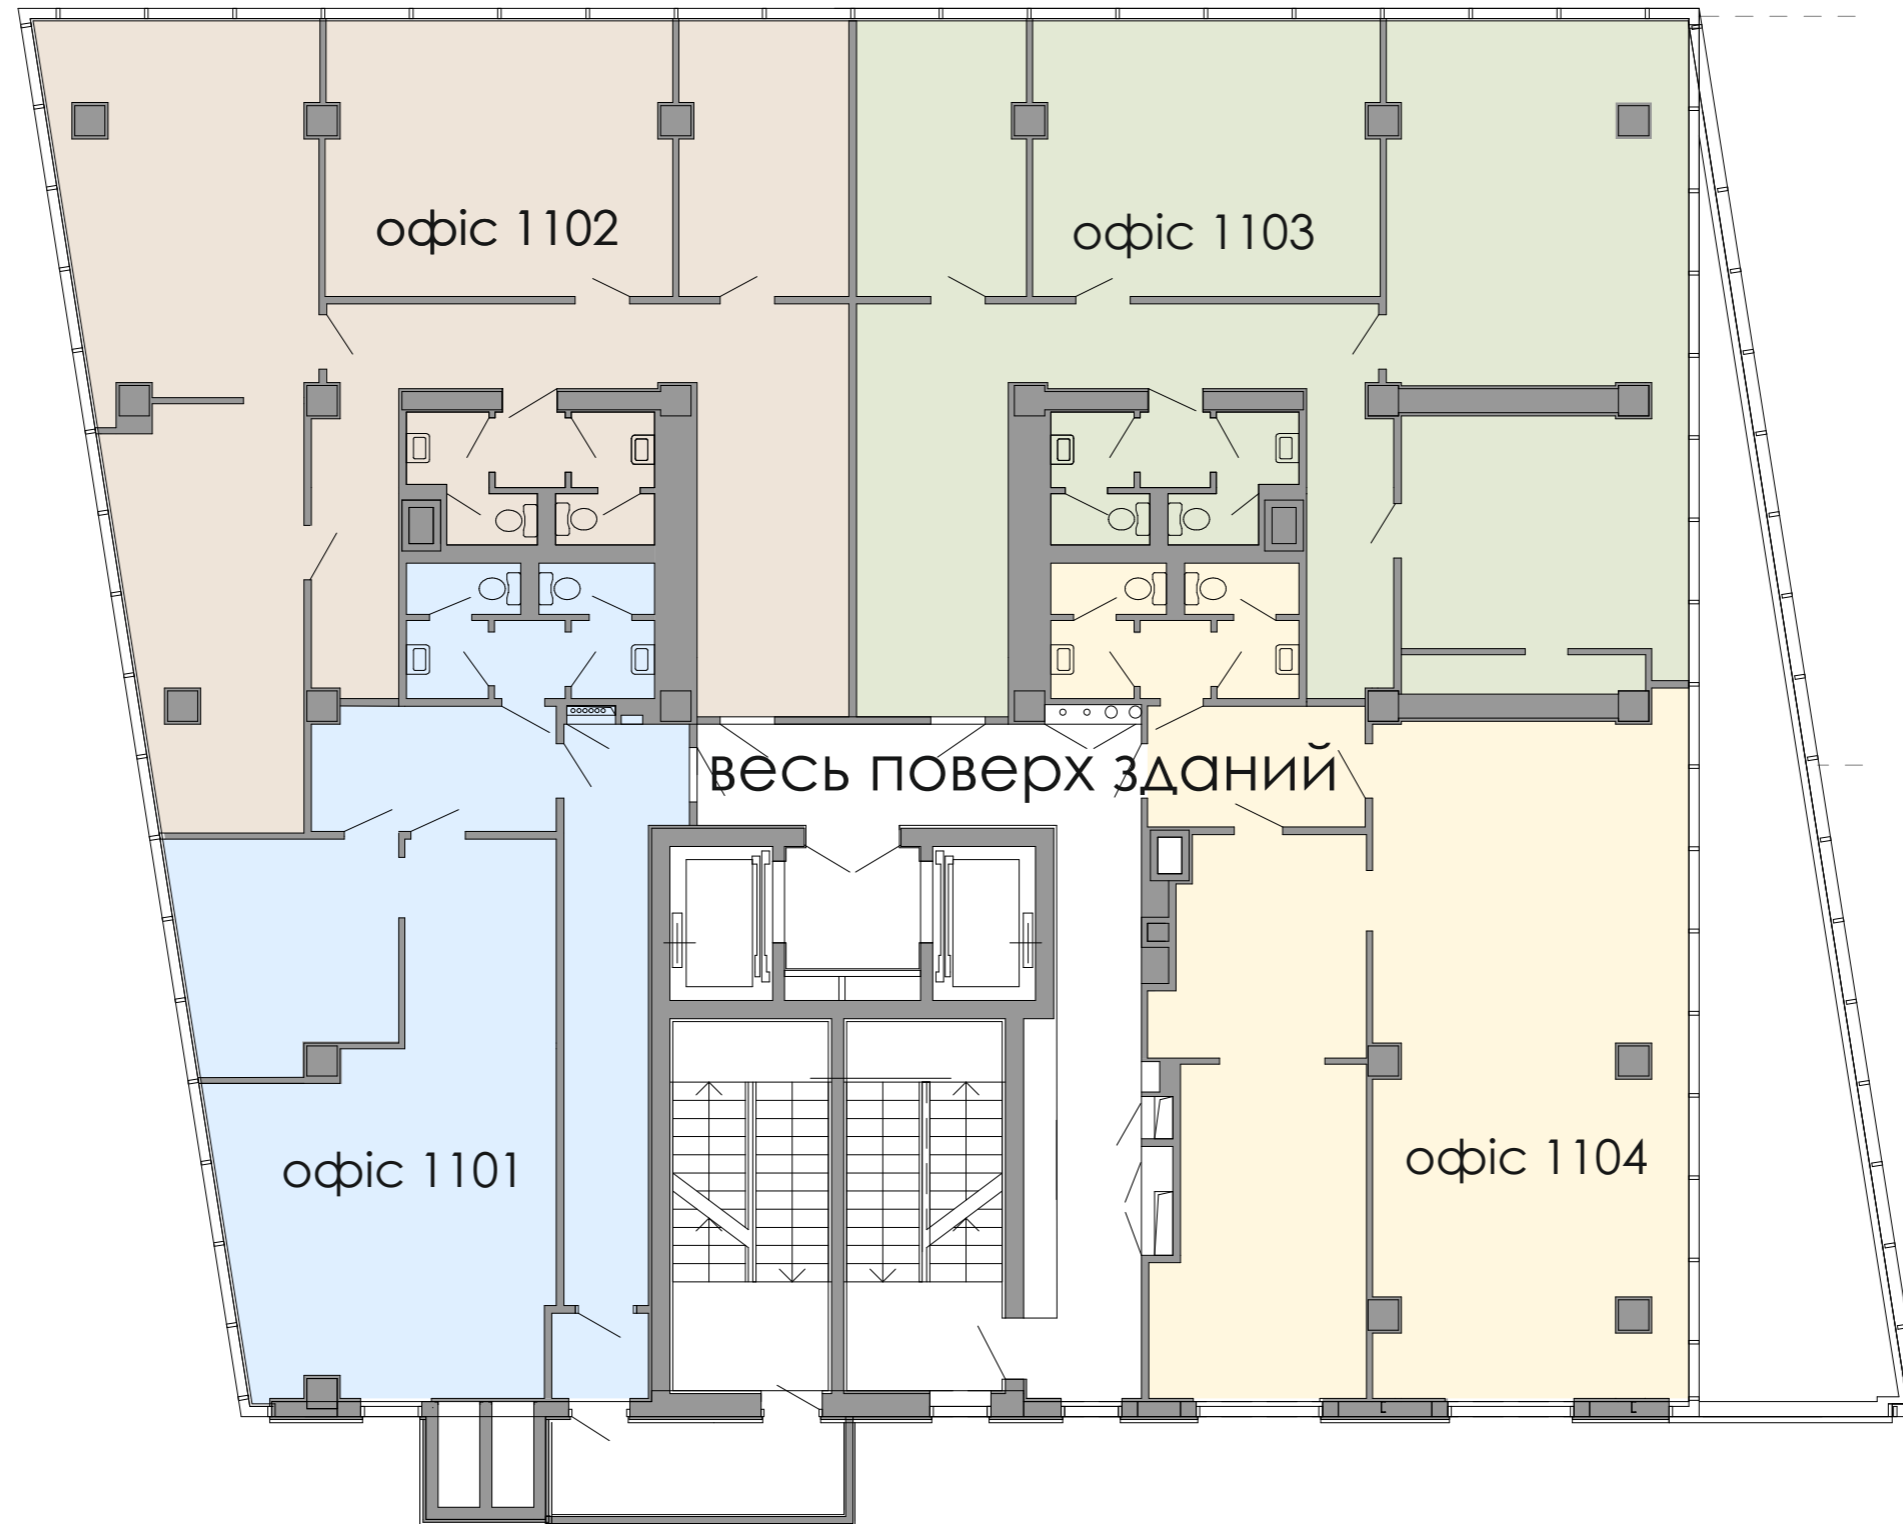


П Р И З М А  
бізнес-центр  
План 12 поверха

вул. Королеви Єлизавети, 11



П Р И З М А  
бізнес-центр  
План 13 поверха

вул. Королеви Єлизавети, II

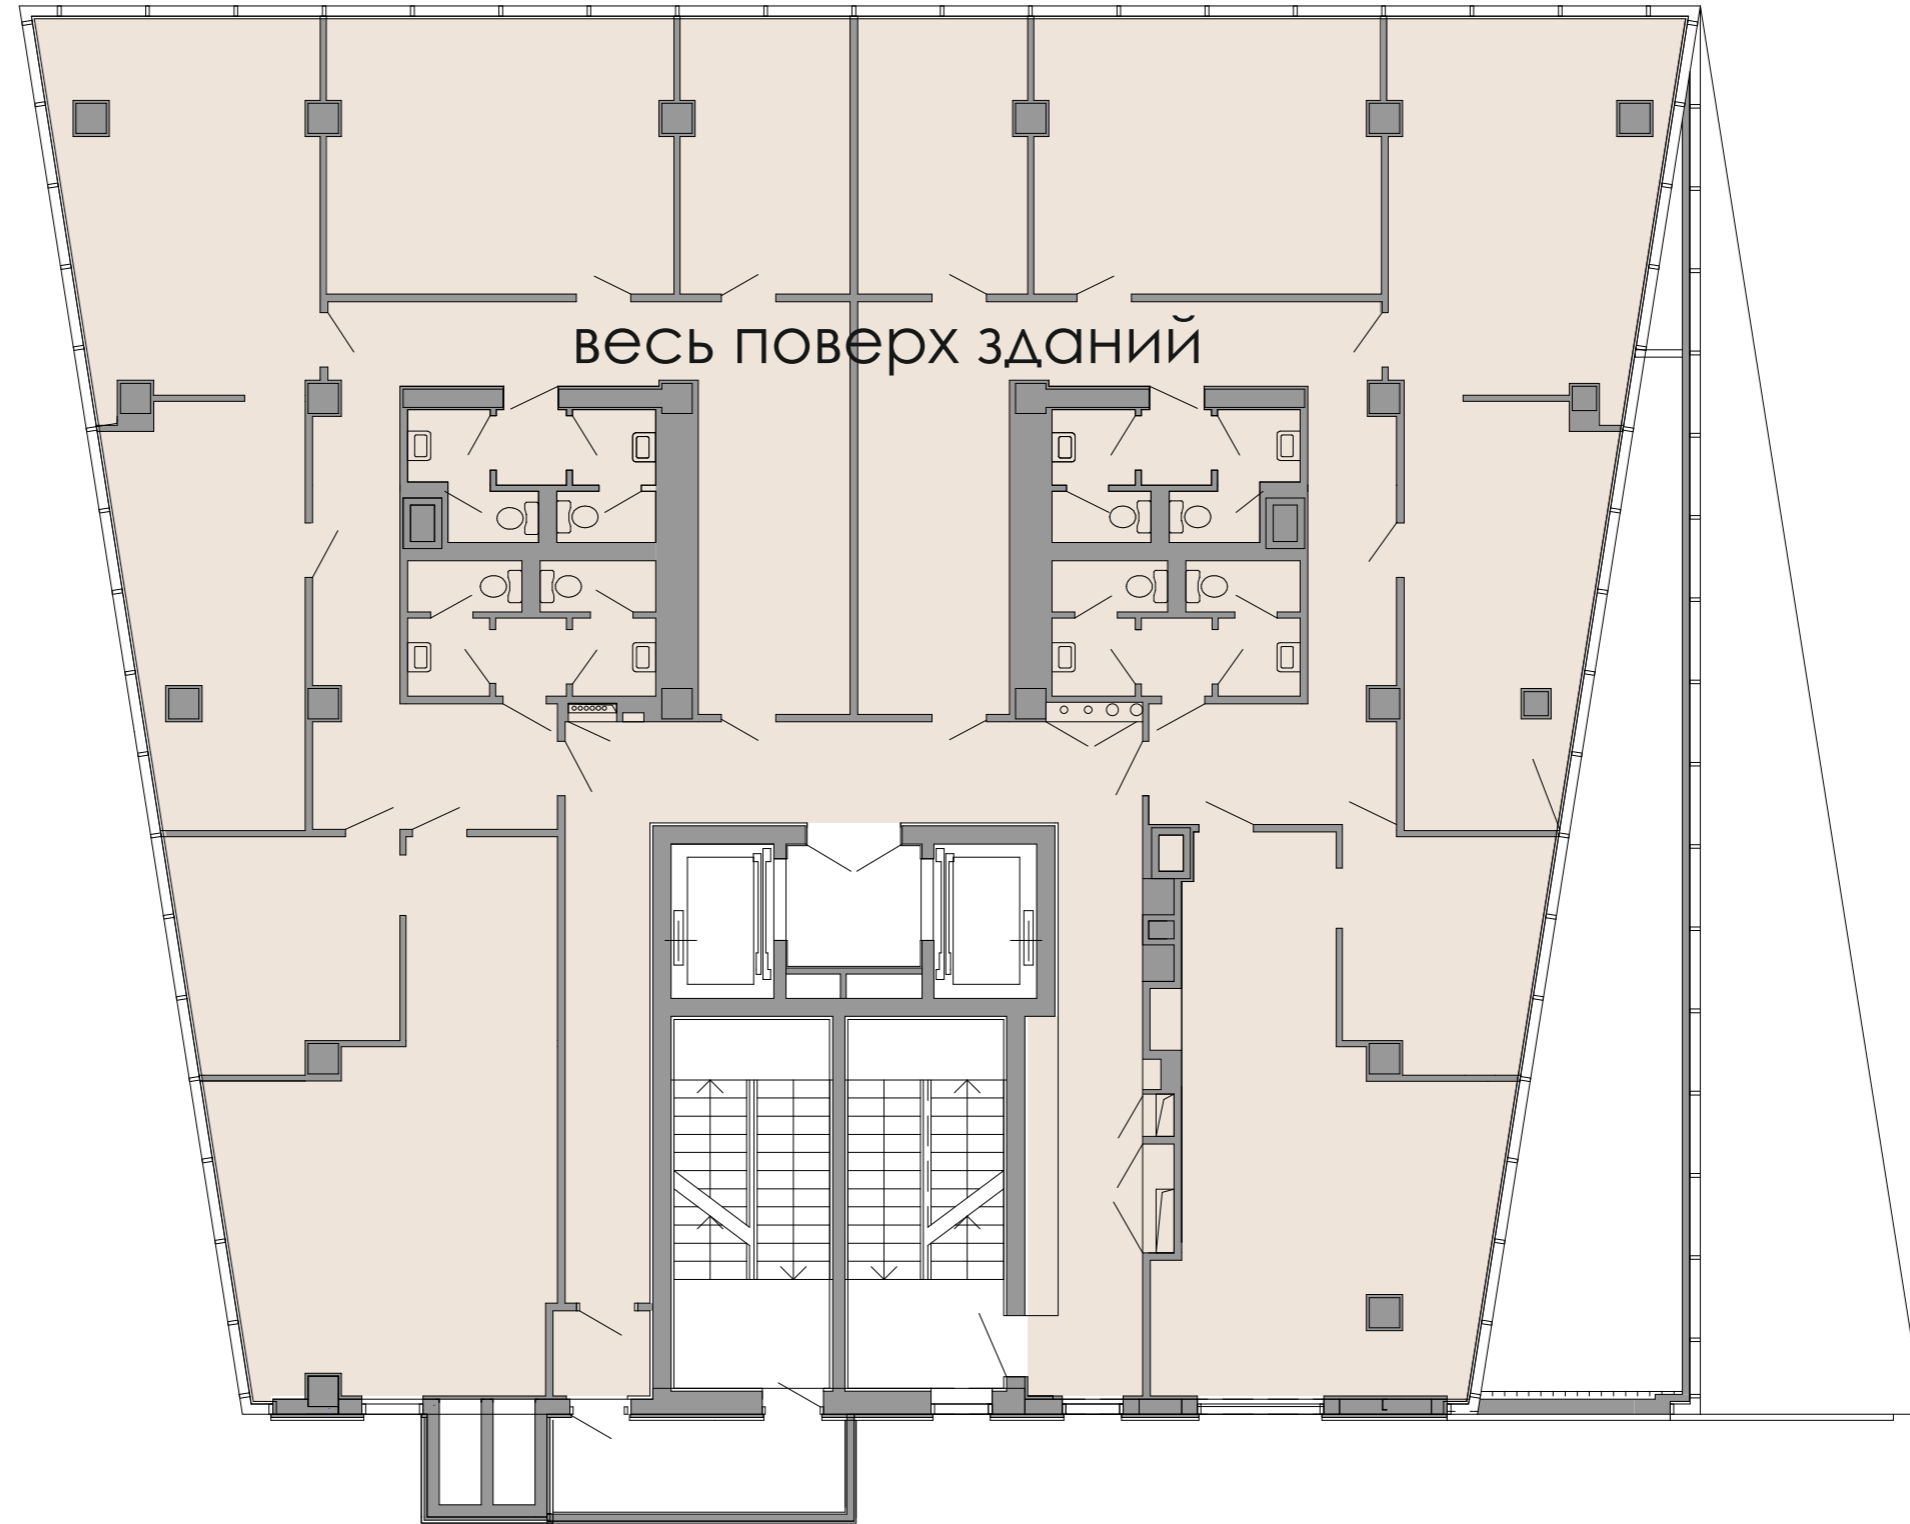

П Р И З М А  
бізнес-центр  
План 14 поверха

вул. Королеви Єлизавети, 11

