



ТДК «Новий Центр»
вул. Королеви Єлизавети II, 1

2 поверх
560,5 кв.м.
ВІЛЬНО

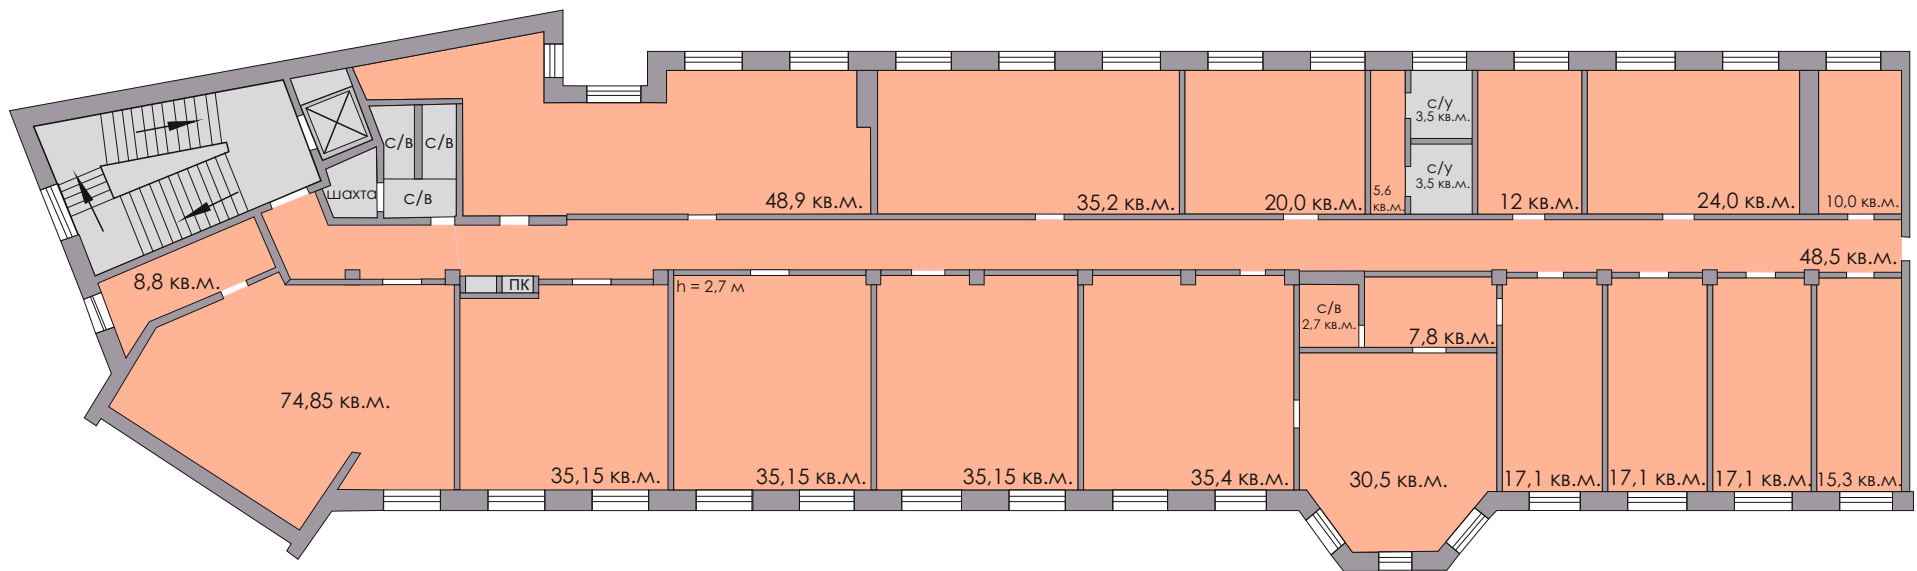

ТДК «Новий Центр»
вул. Королеви Єлизавети II, 1

3 поверх

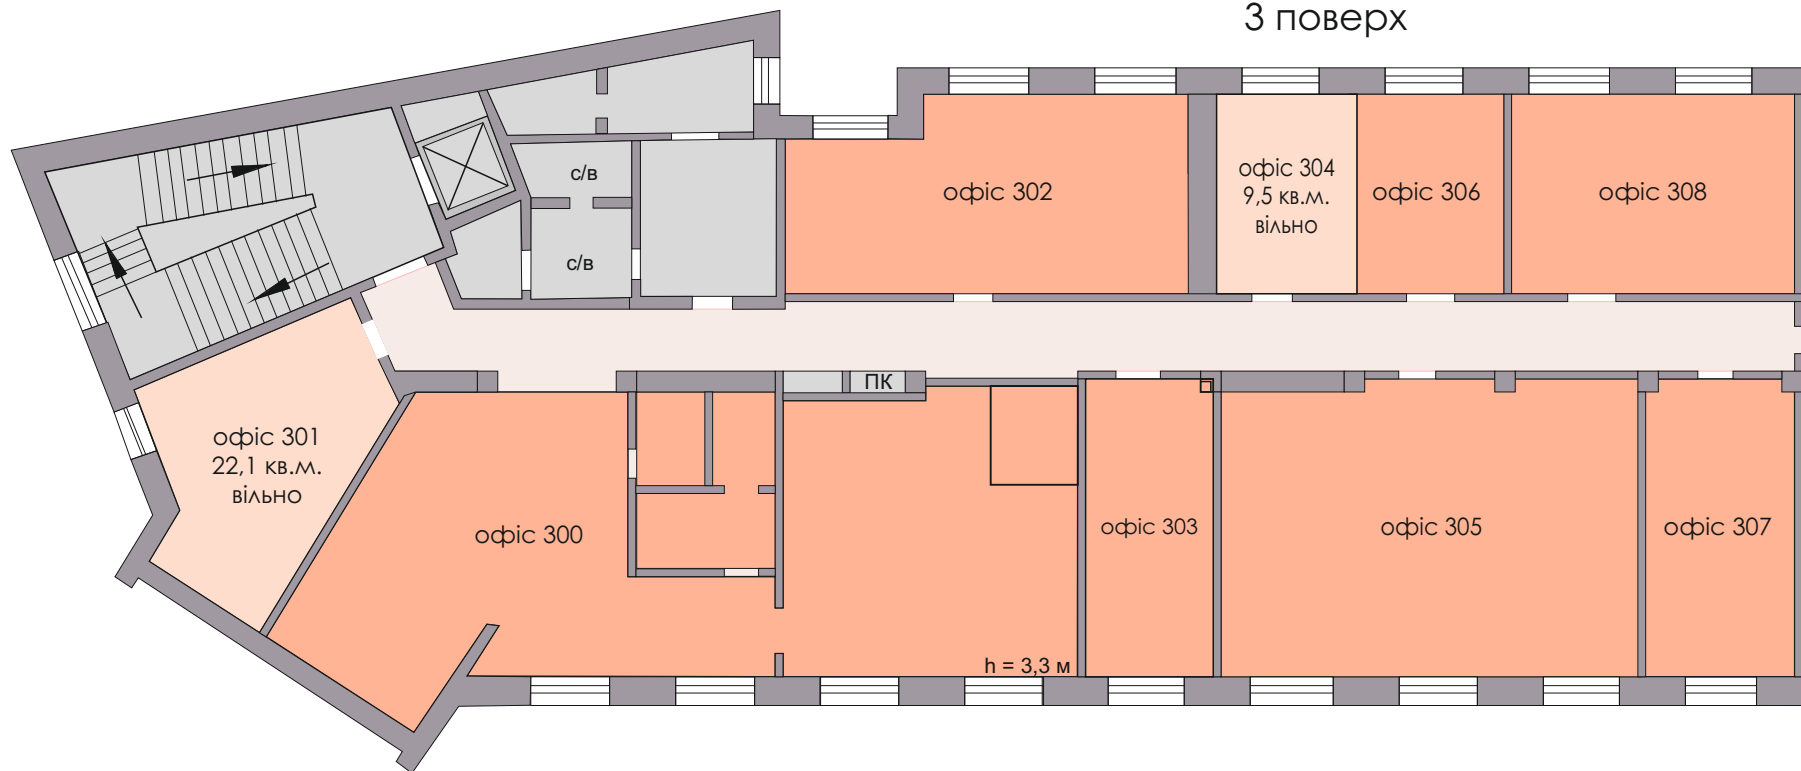

ТК «Новий Центр»
вул. Королеви Єлизавети II, 1

