


ТК «Наша Правда» 1 поверх

- Вільні площі
- Торгова галерея
- Ресторани, кафе
- Продуктовий супермаркет

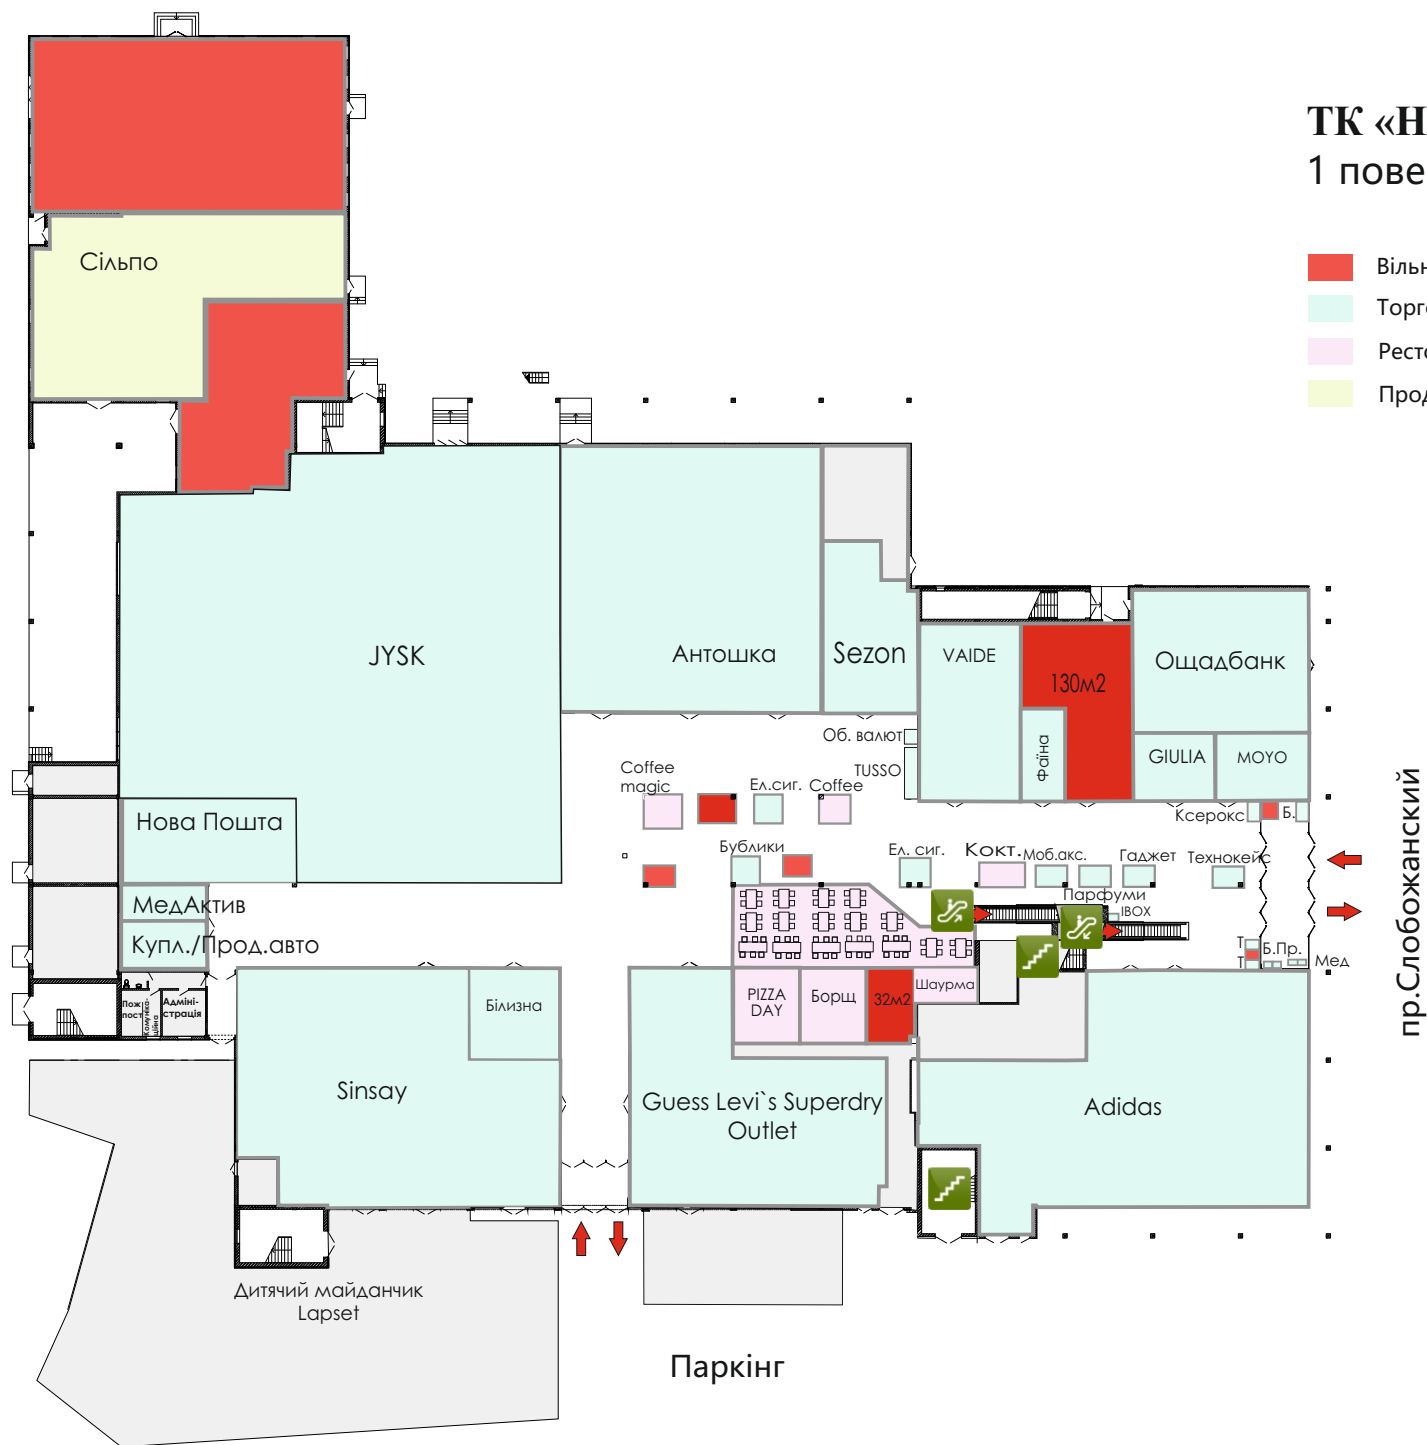

ТК «Наша Правда» 2 поверх

- Вільні площі
- Торгова галерея
- Ресторани, кафе
- Продуктовий супермаркет

