

ТРК «МОСТ-сіті»

0 рівень

- Вільні площі
- Торгова галерея
- Ресторани, кафе
- Продуктовий супермаркет
- Торгові площі на етапі будівництва

вул. Володимира Великого

вул. Коцюбинського




вул. Харківська

вул. Королеви Єлизавети II

ТРК «МОСТ-сіті»
1 рівень

- Вільні площі
- Торгова галерея
- Ресторани, кафе
- Продуктовий супермаркет
- Торгові площі на етапі будівництва

вул. Володимира Великого

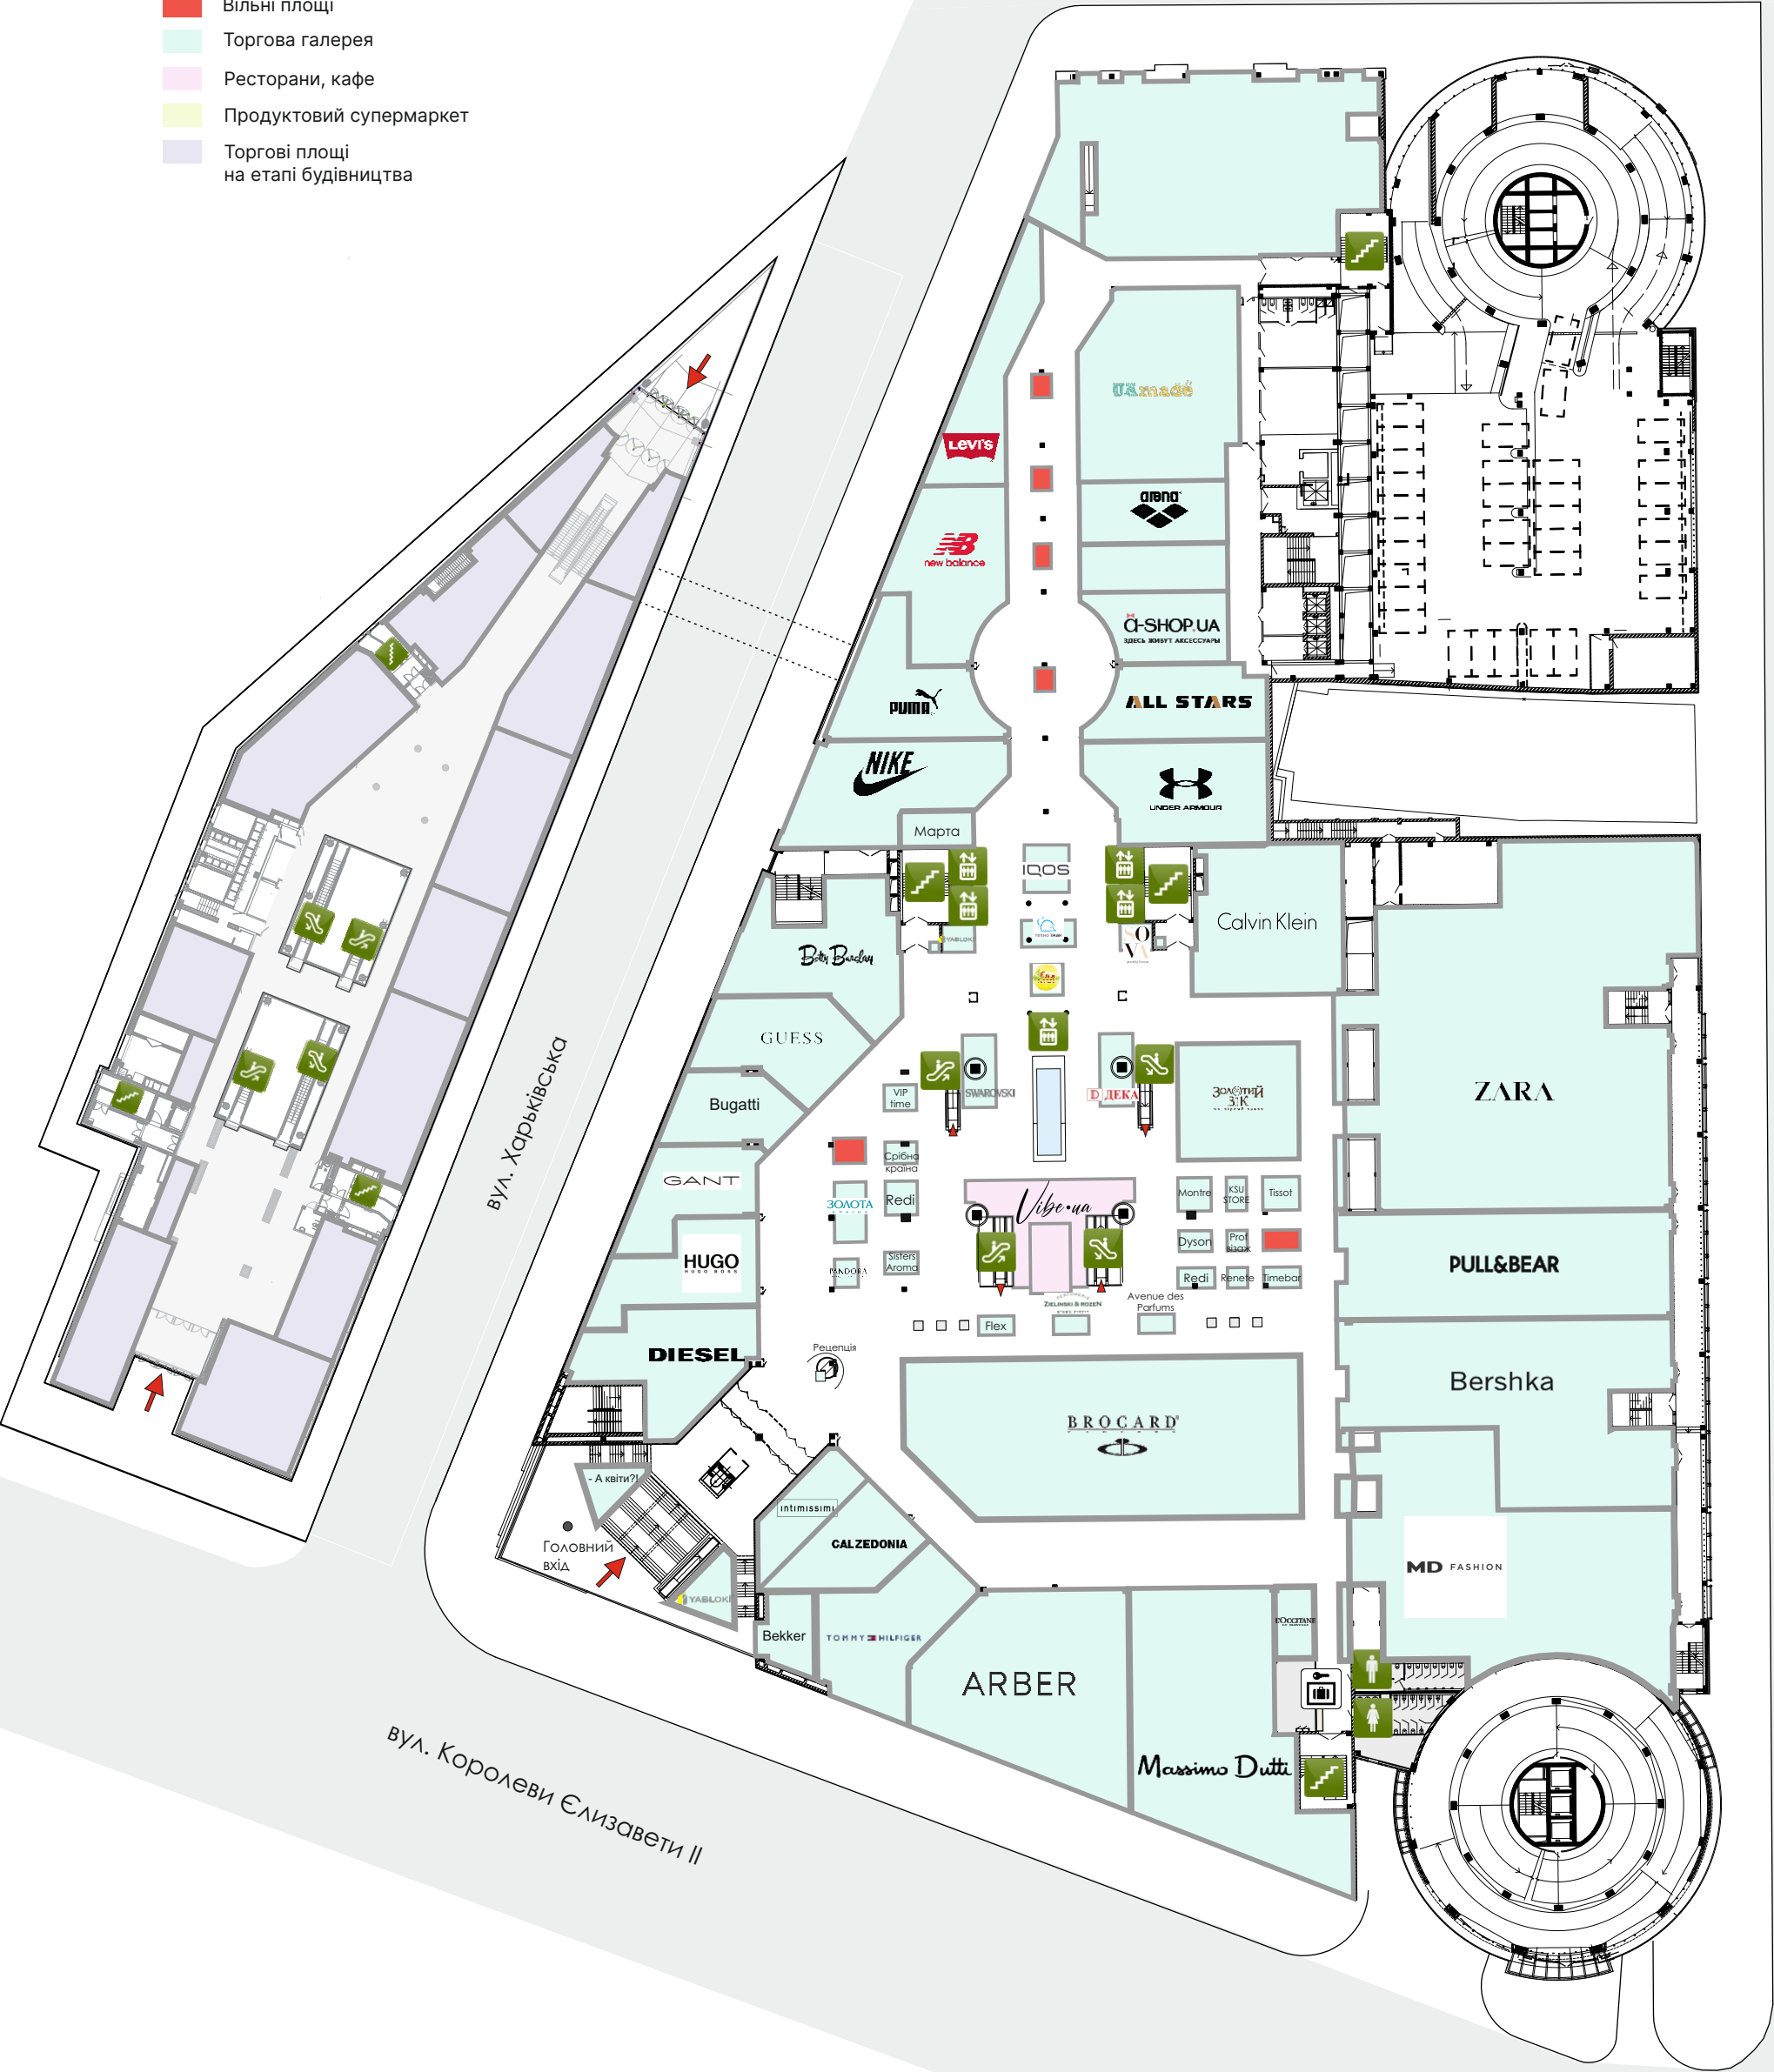

вул. Харківська


вул. Королеви Єлизавети II

вул. Коцюбинського

ТРК «МОСТ-сіті»
2 рівень

- Вільні площі
- Торгова галерея
- Ресторани, кафе
- Продуктовий супермаркет
- Зона розваг
- Торгові площі на етапі будівництва

вул. Володимира Великого

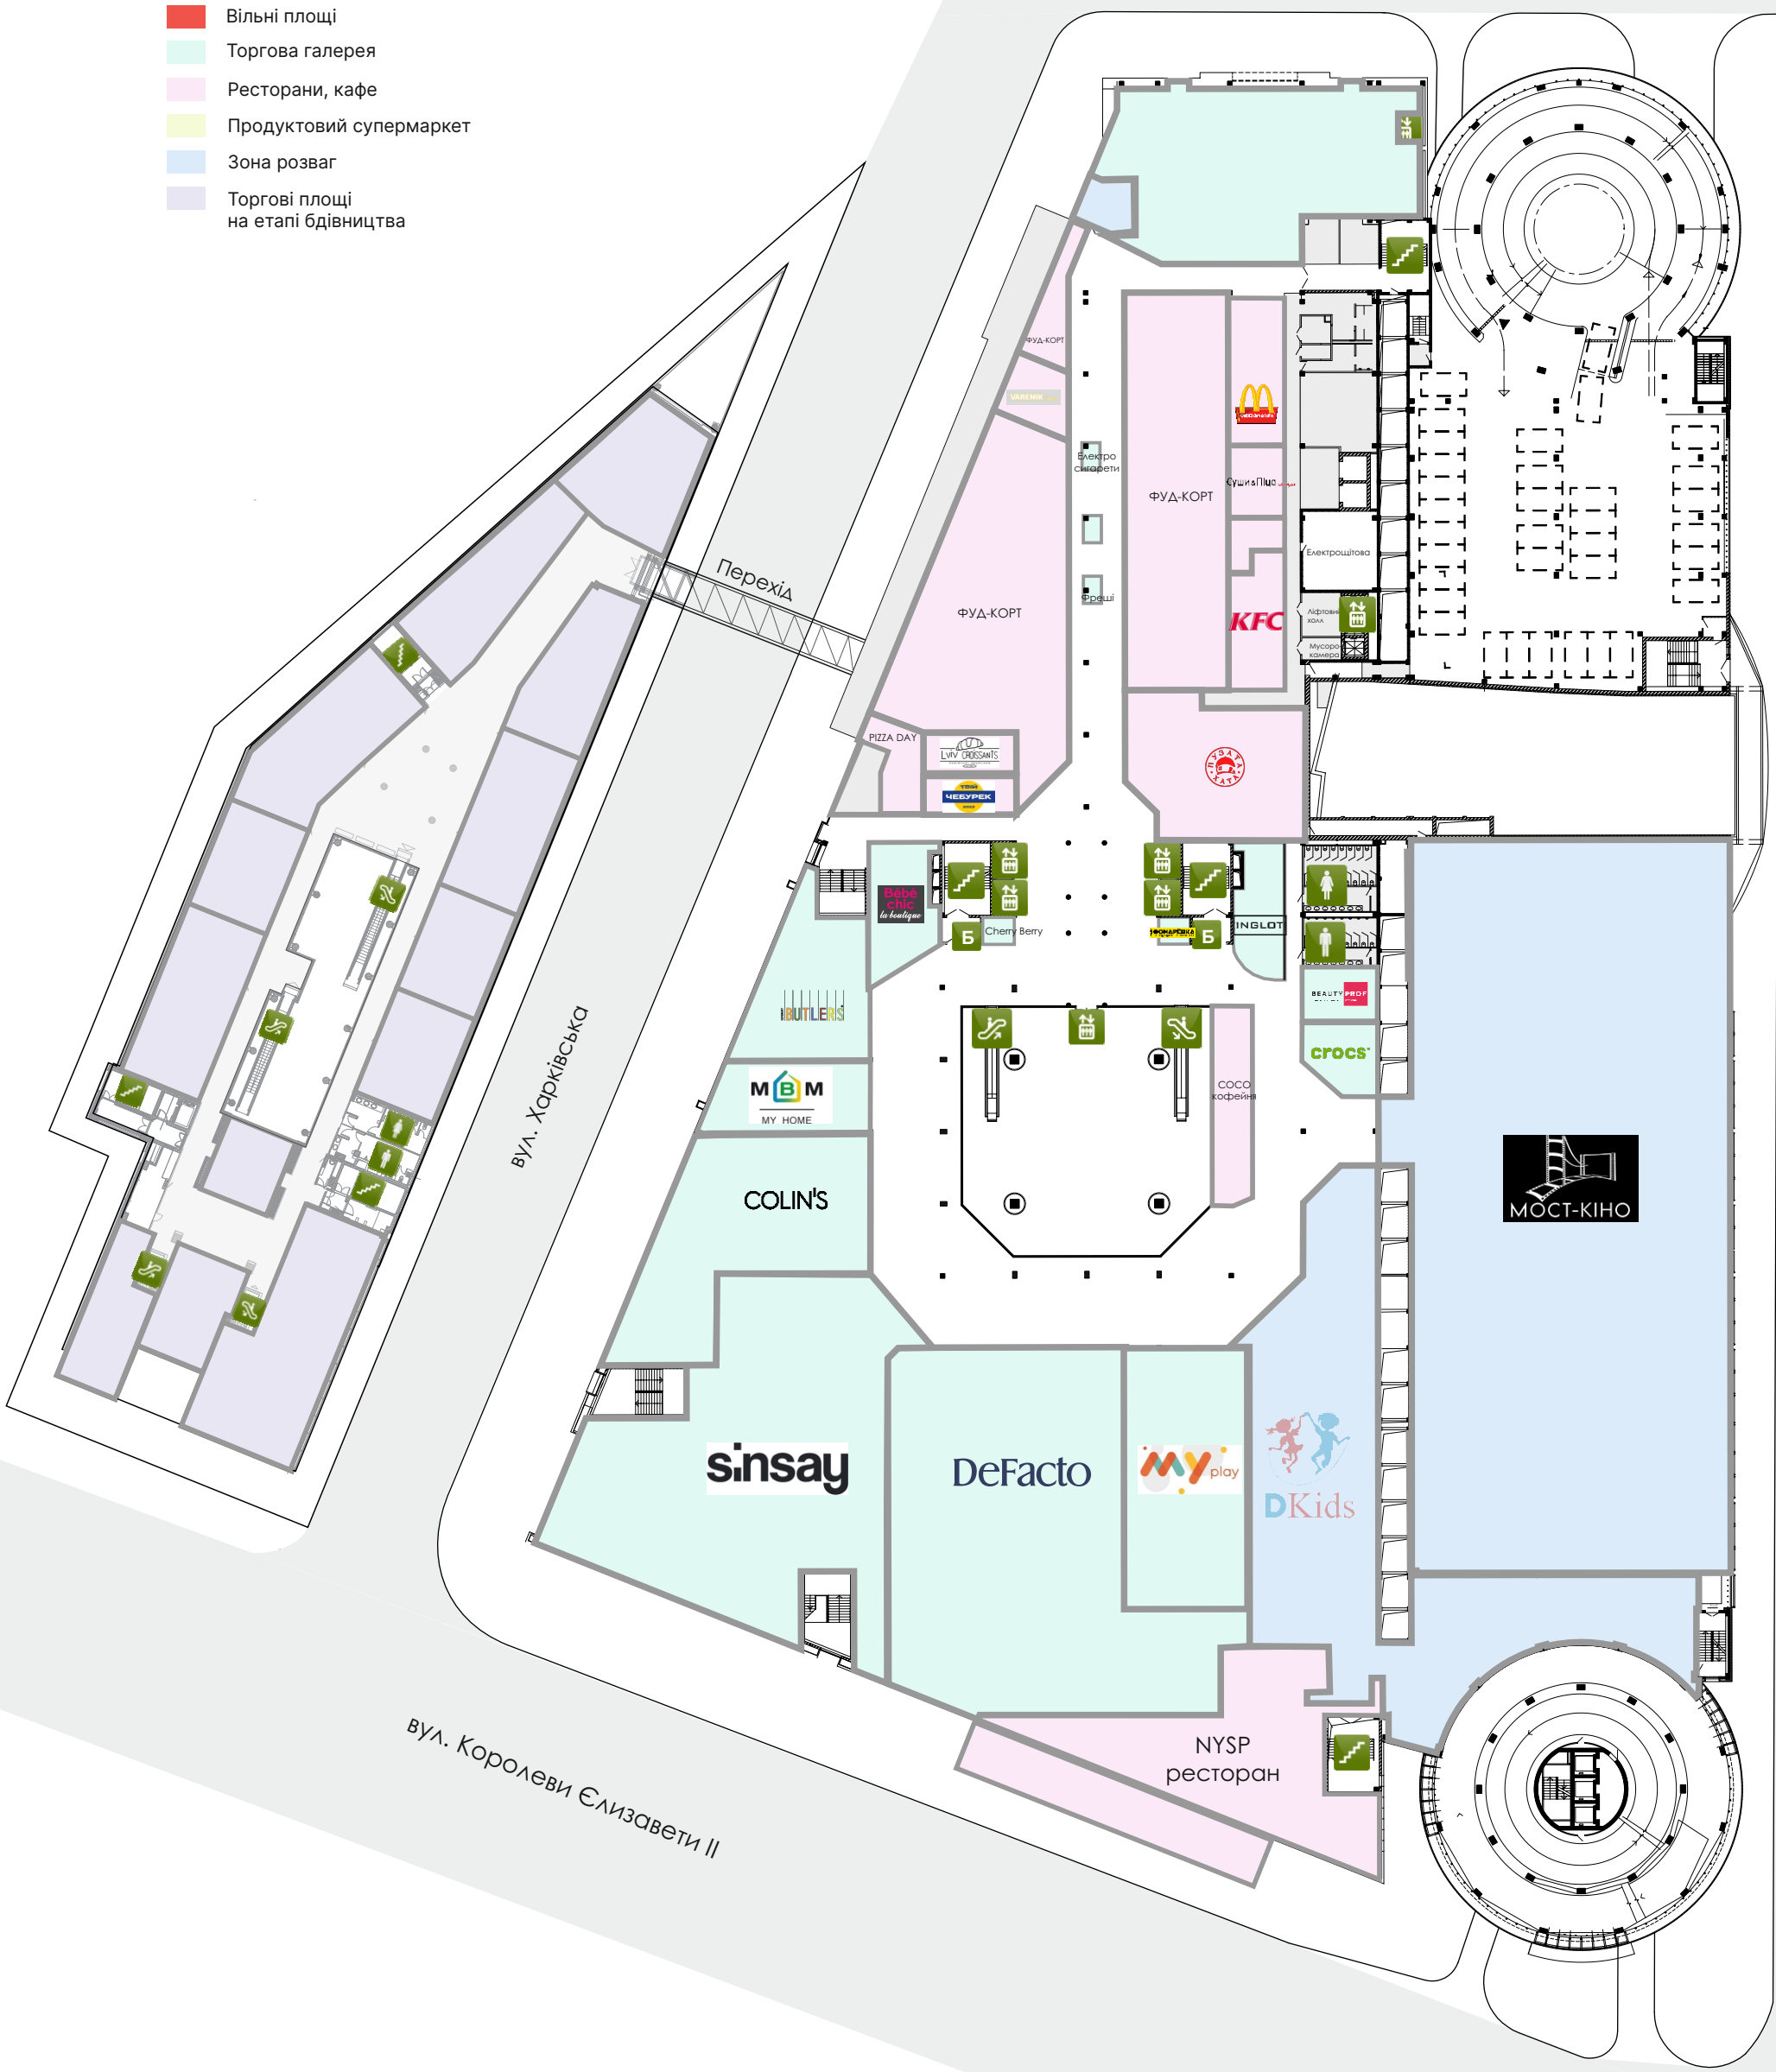

вул. Коцюбинського

вул. Королеви Єлизавети II

