


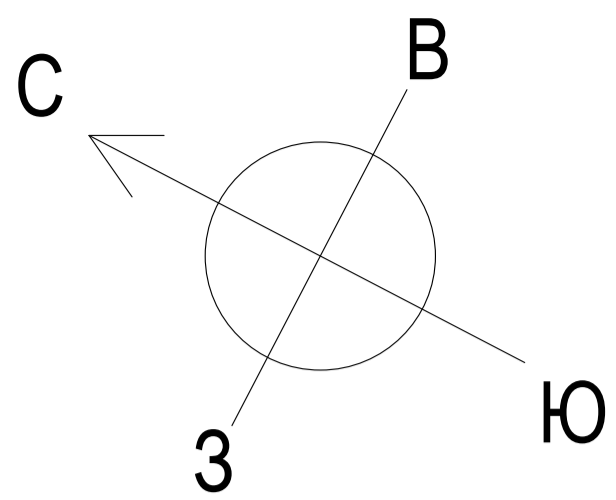


Ул. Набережная победы




Блок 1

План 1-го этажа

р. Днепр

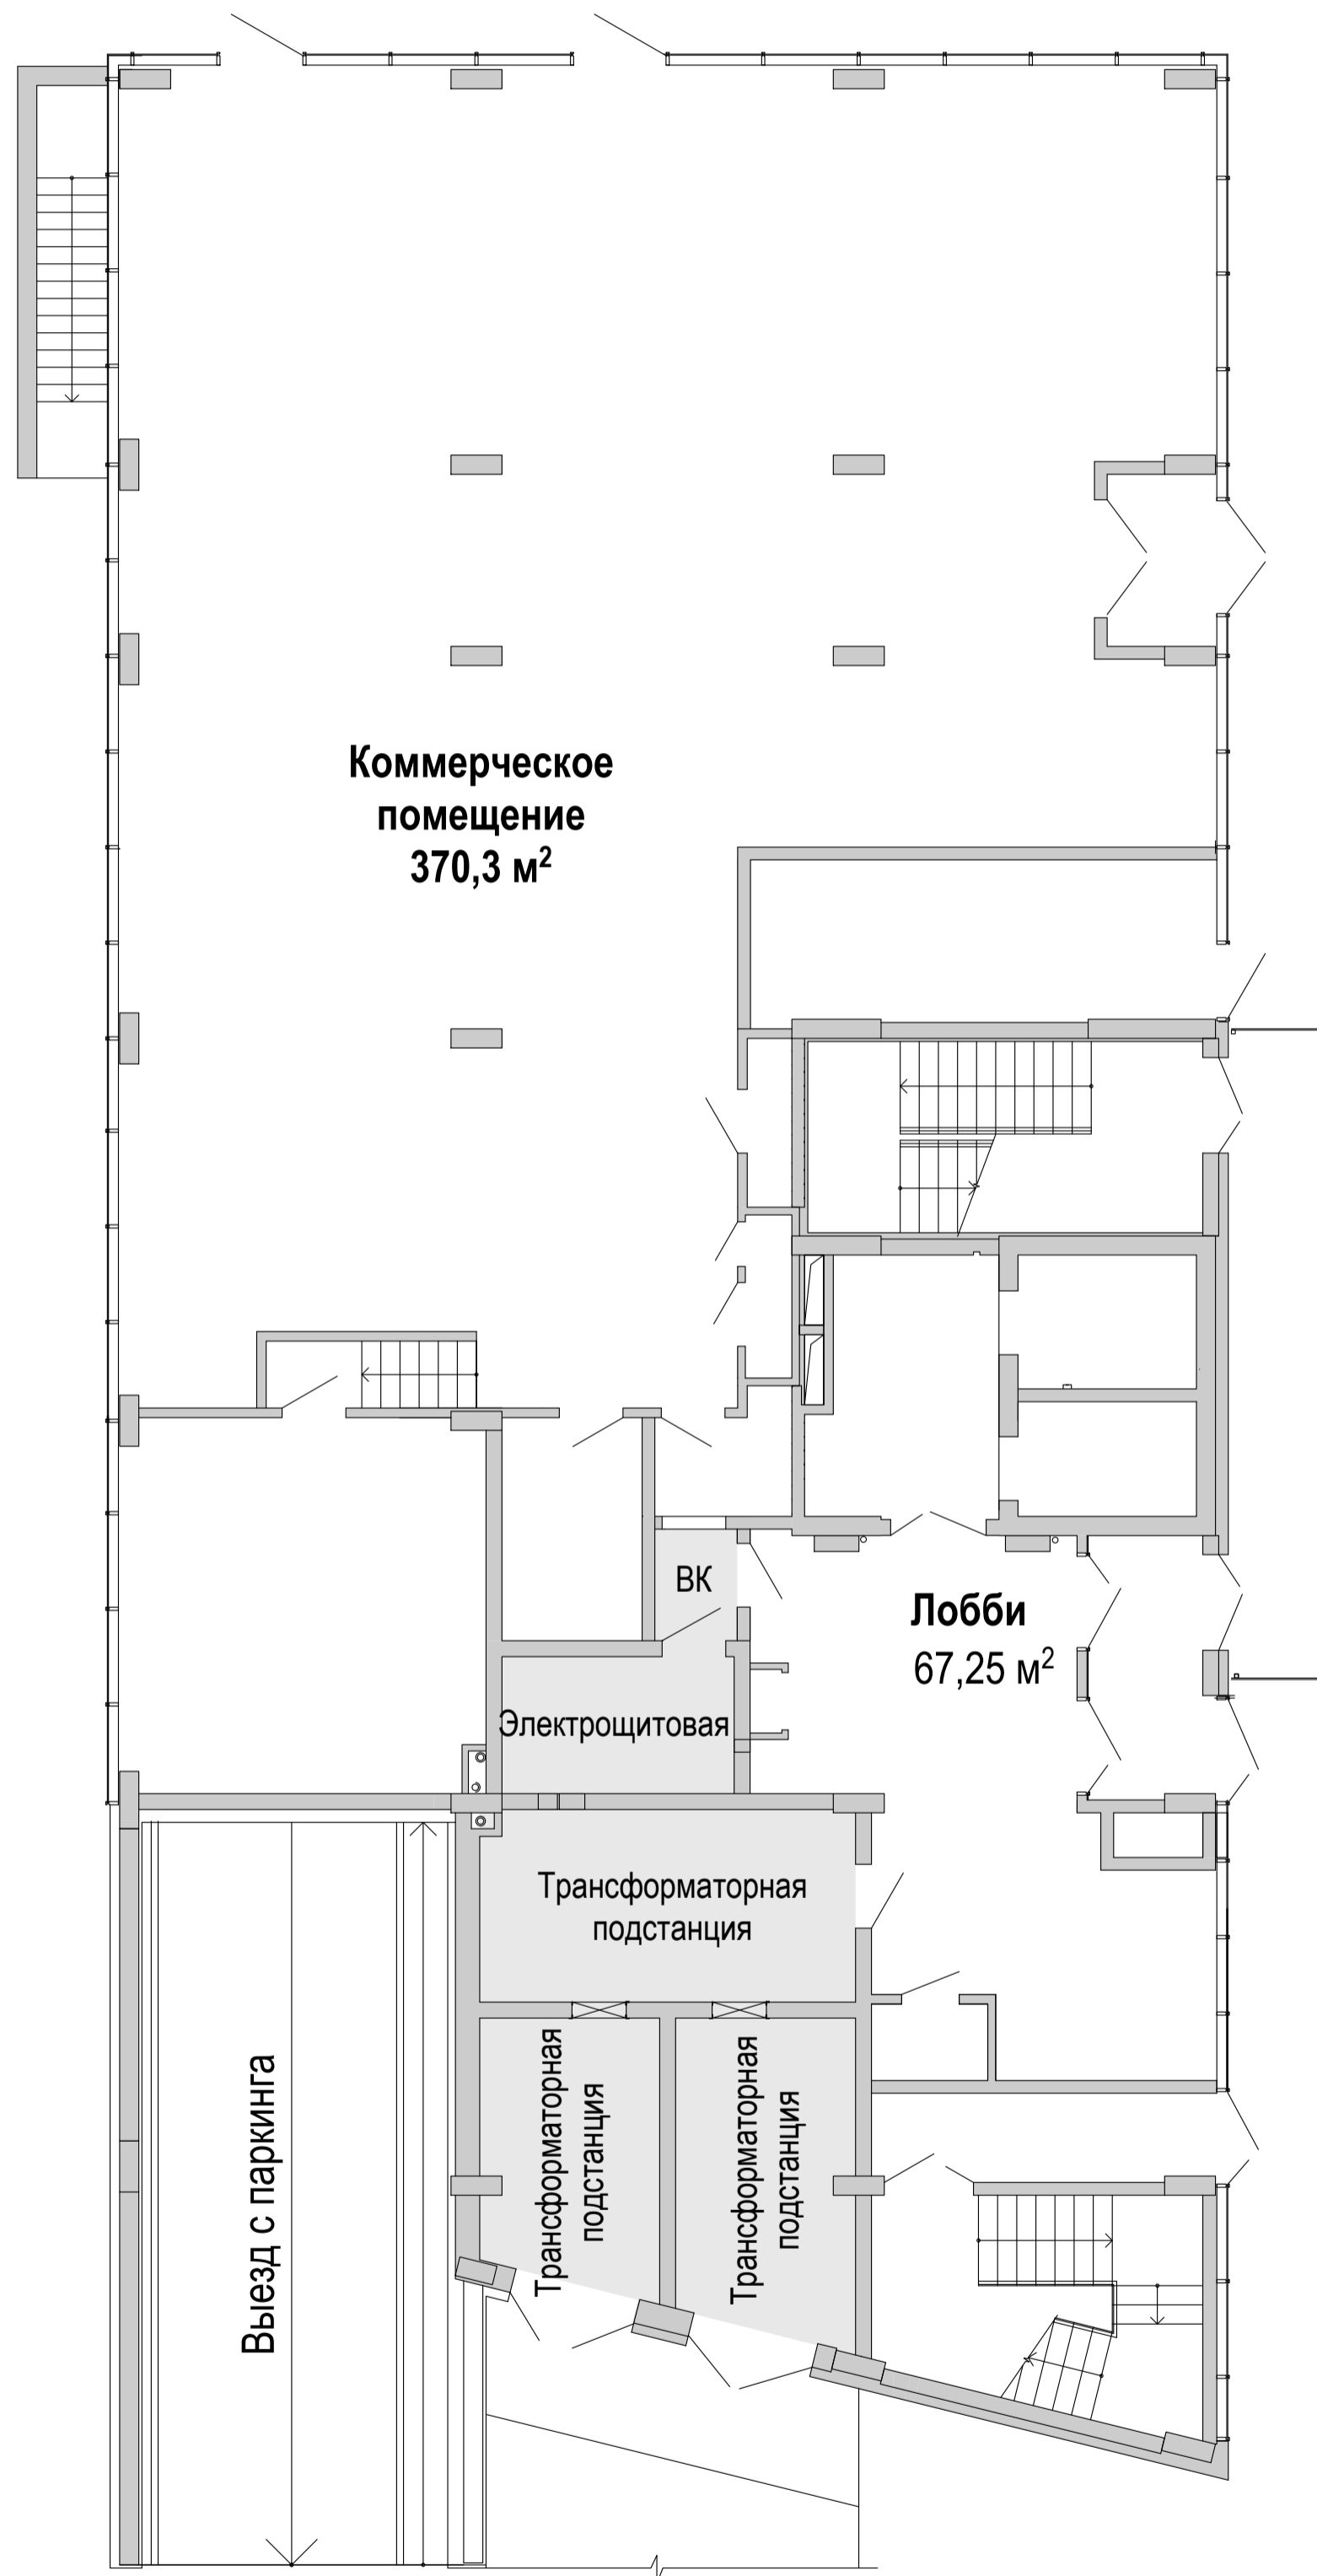


ул. Набережная
Победы

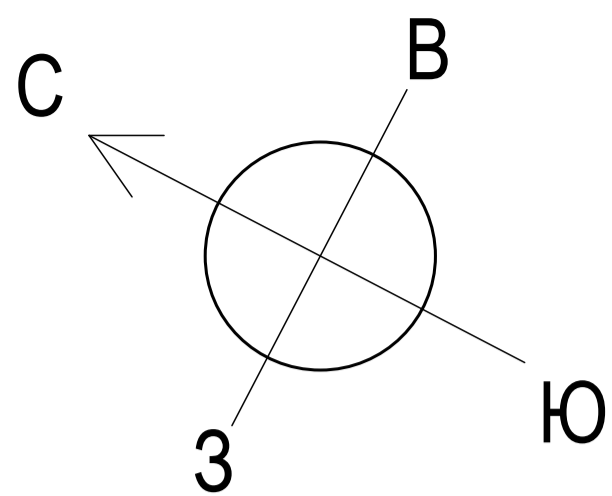


Блок 1

План 2-го этажа

р. Днепр

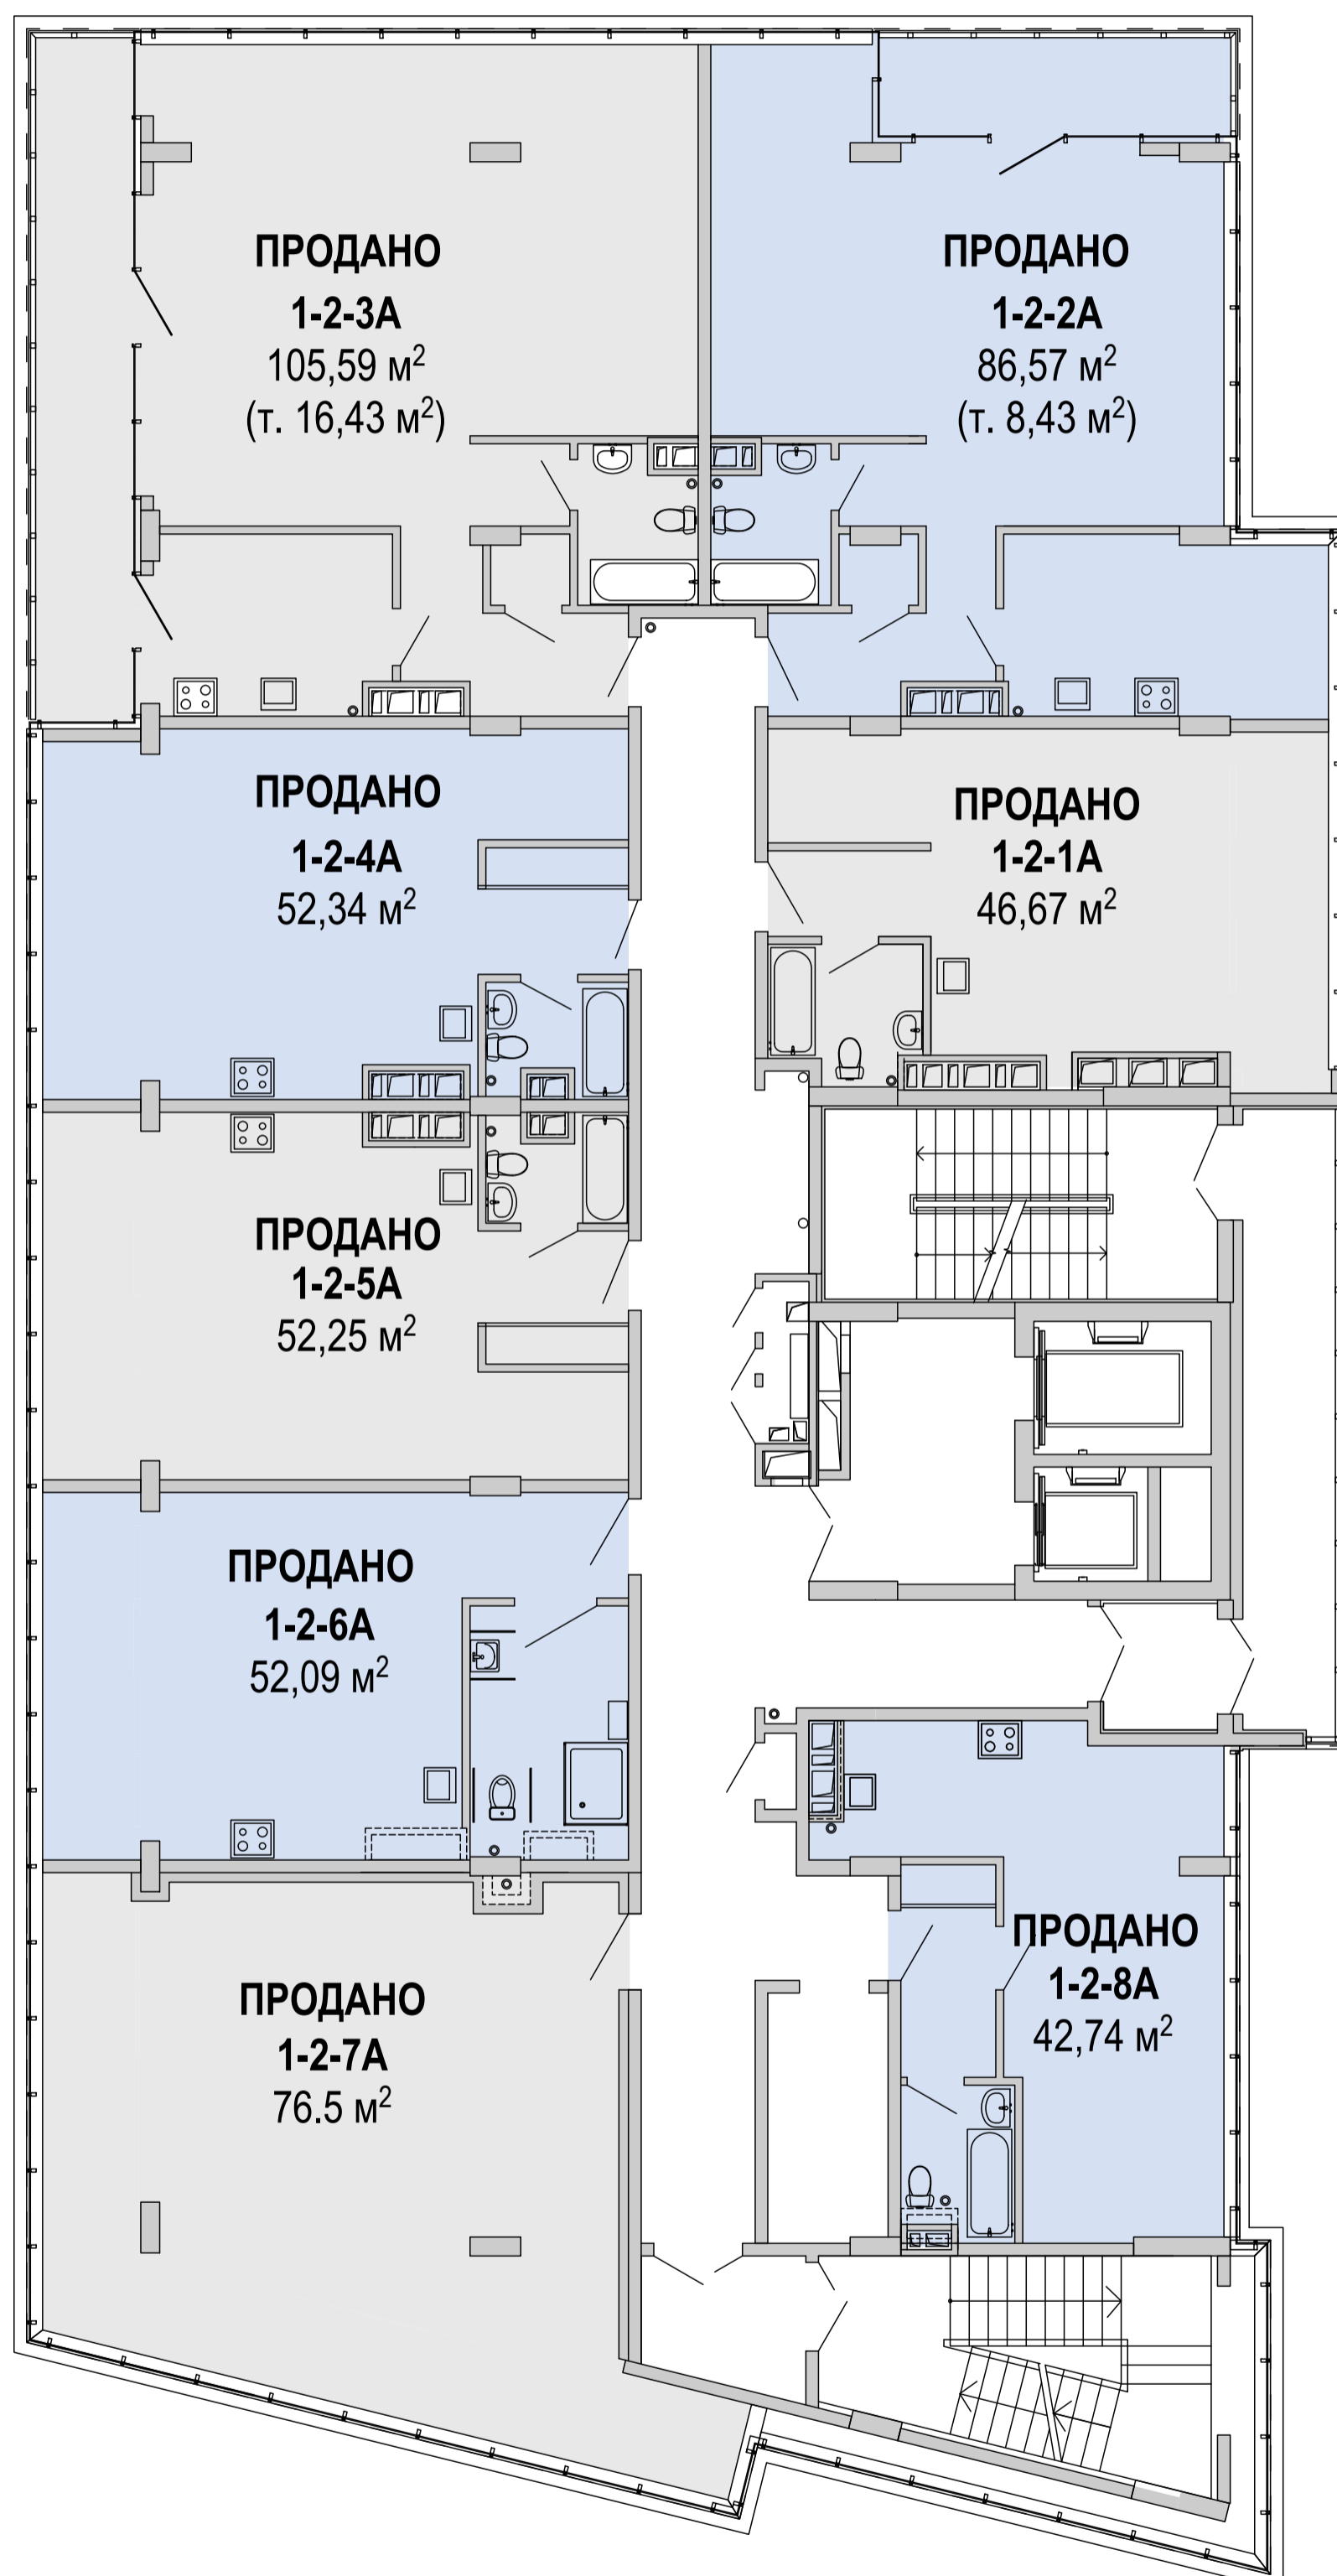


ул. Набережная
Победы

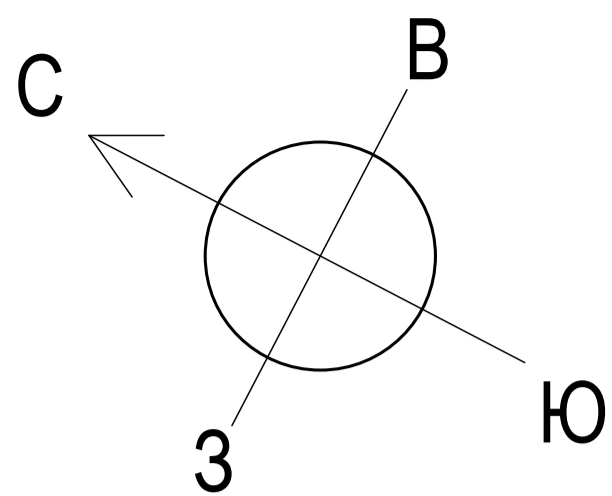


Блок 1

План 3-го этажа

р. Днепр

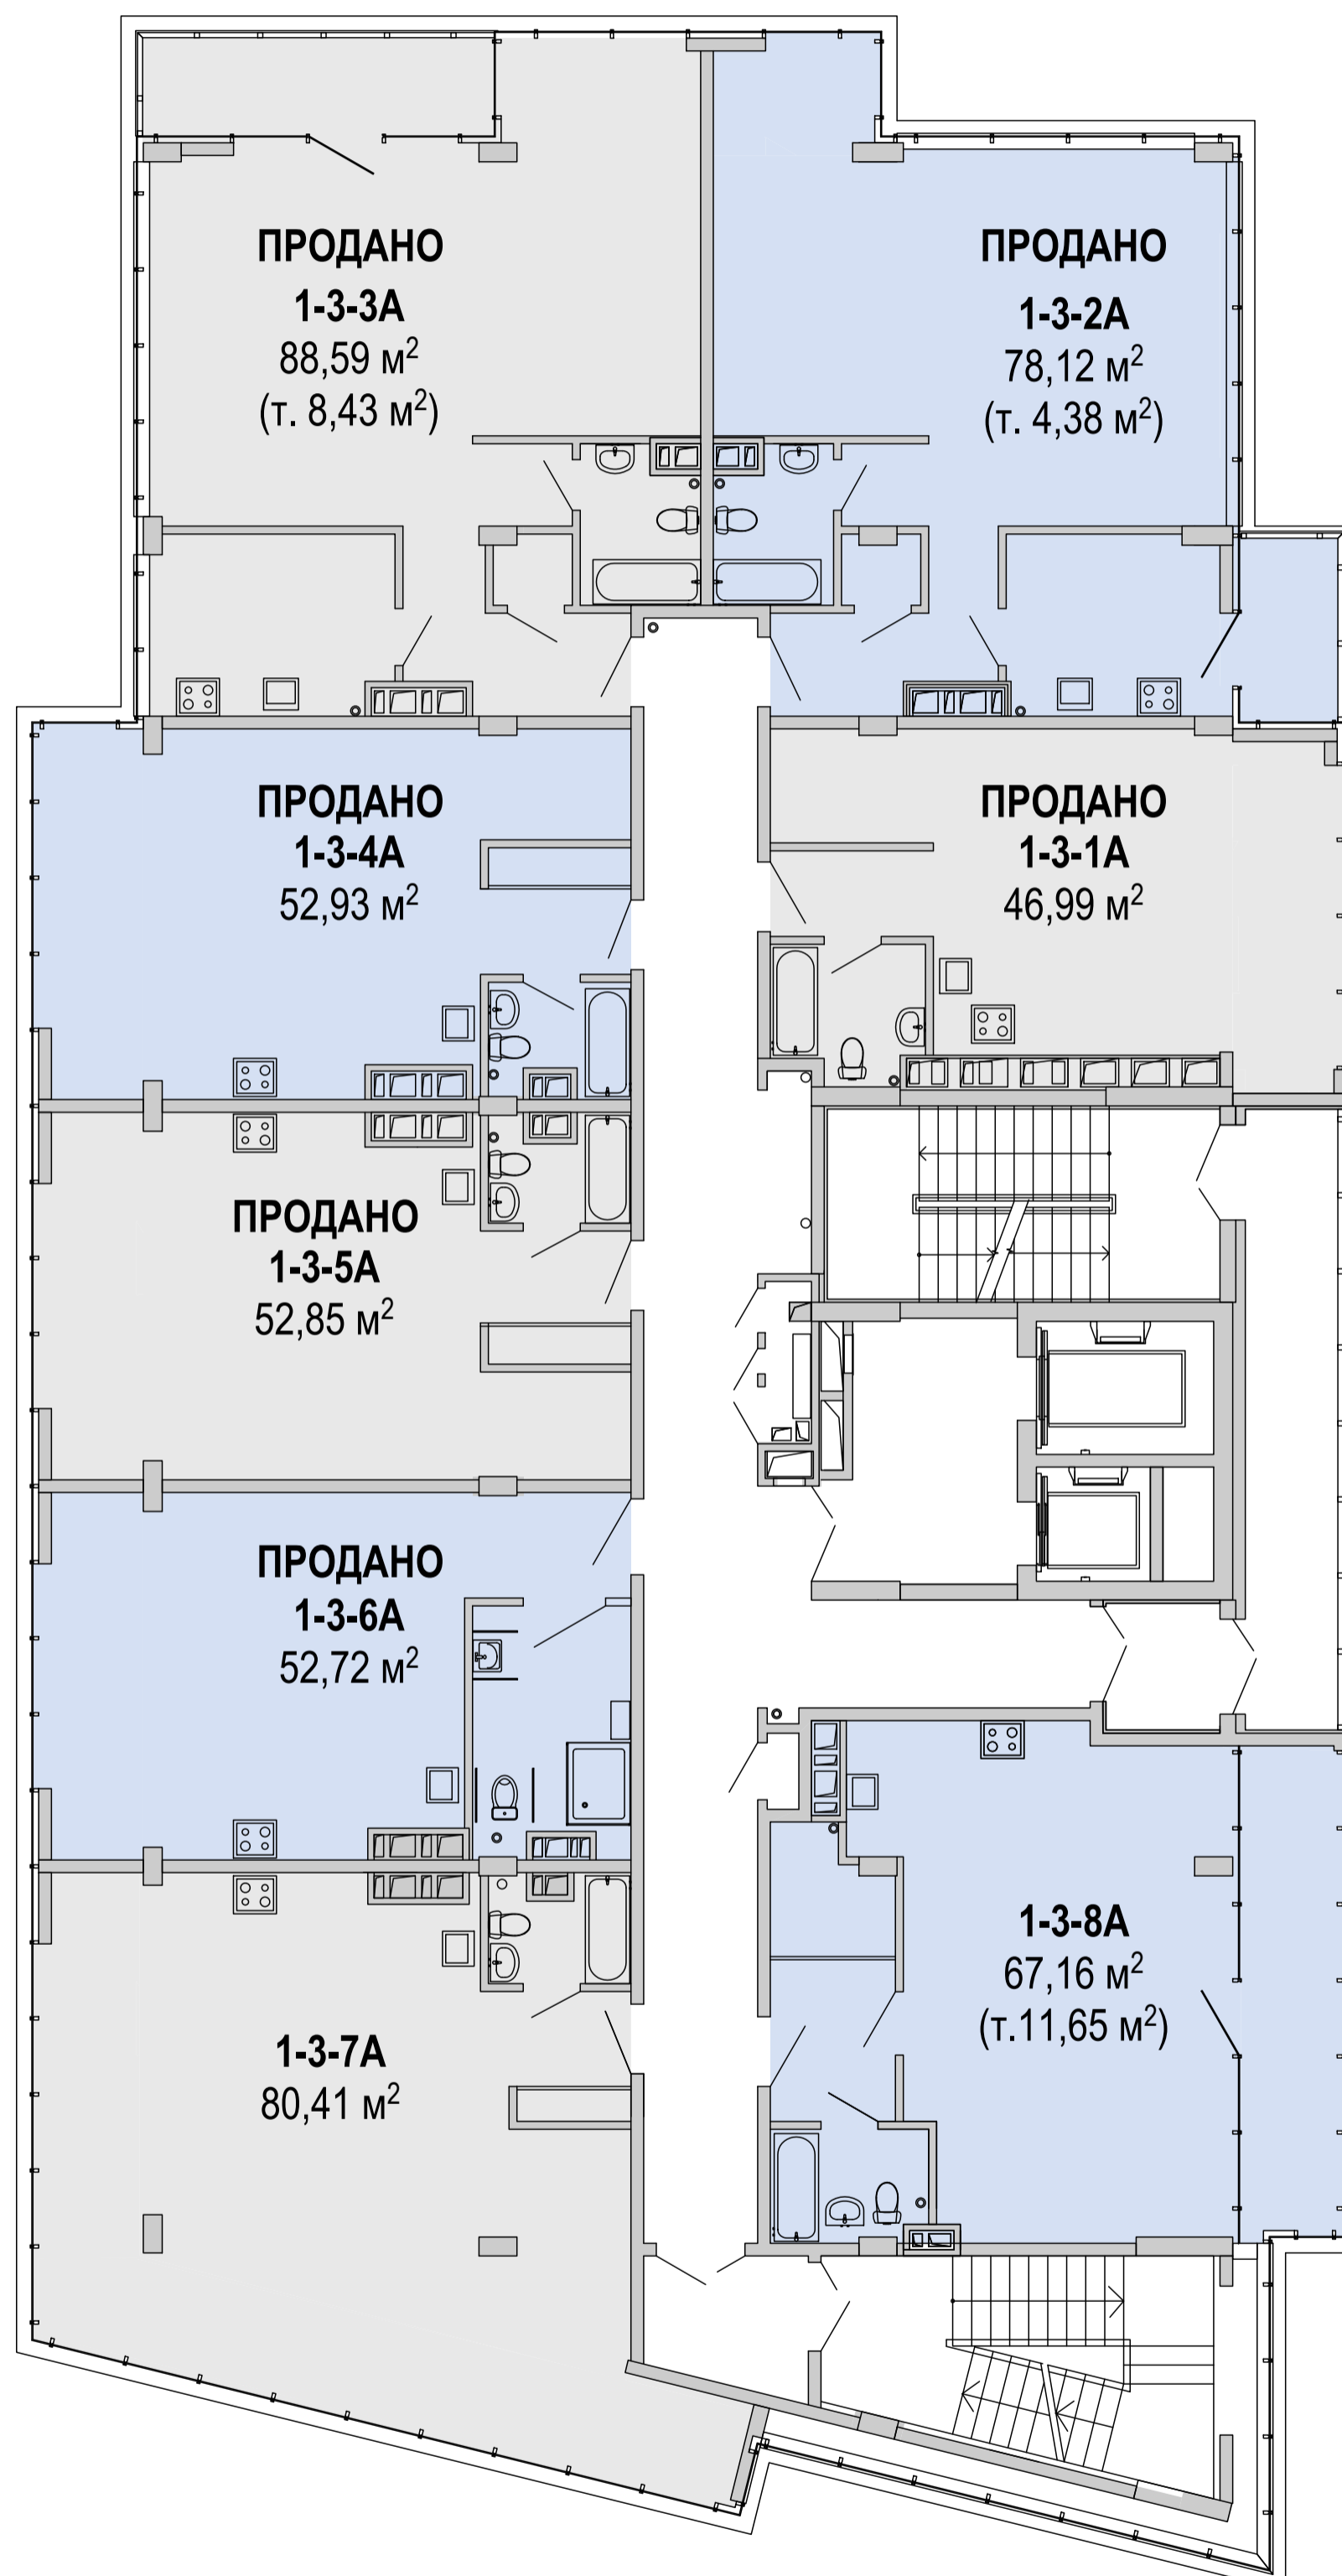


ул. Набережная
Победы

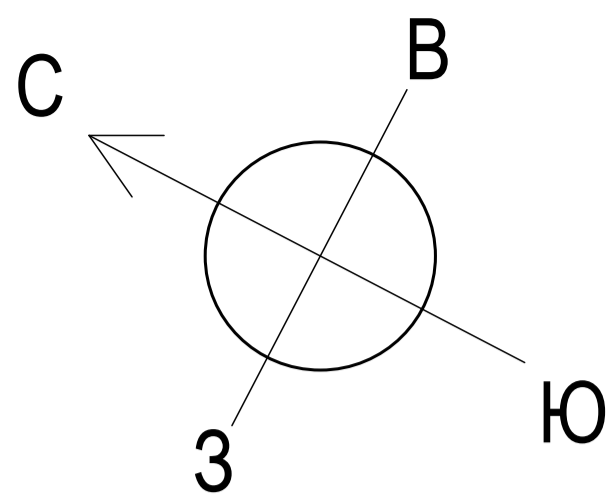


Блок 1

План 4-го этажа

р. Днепр

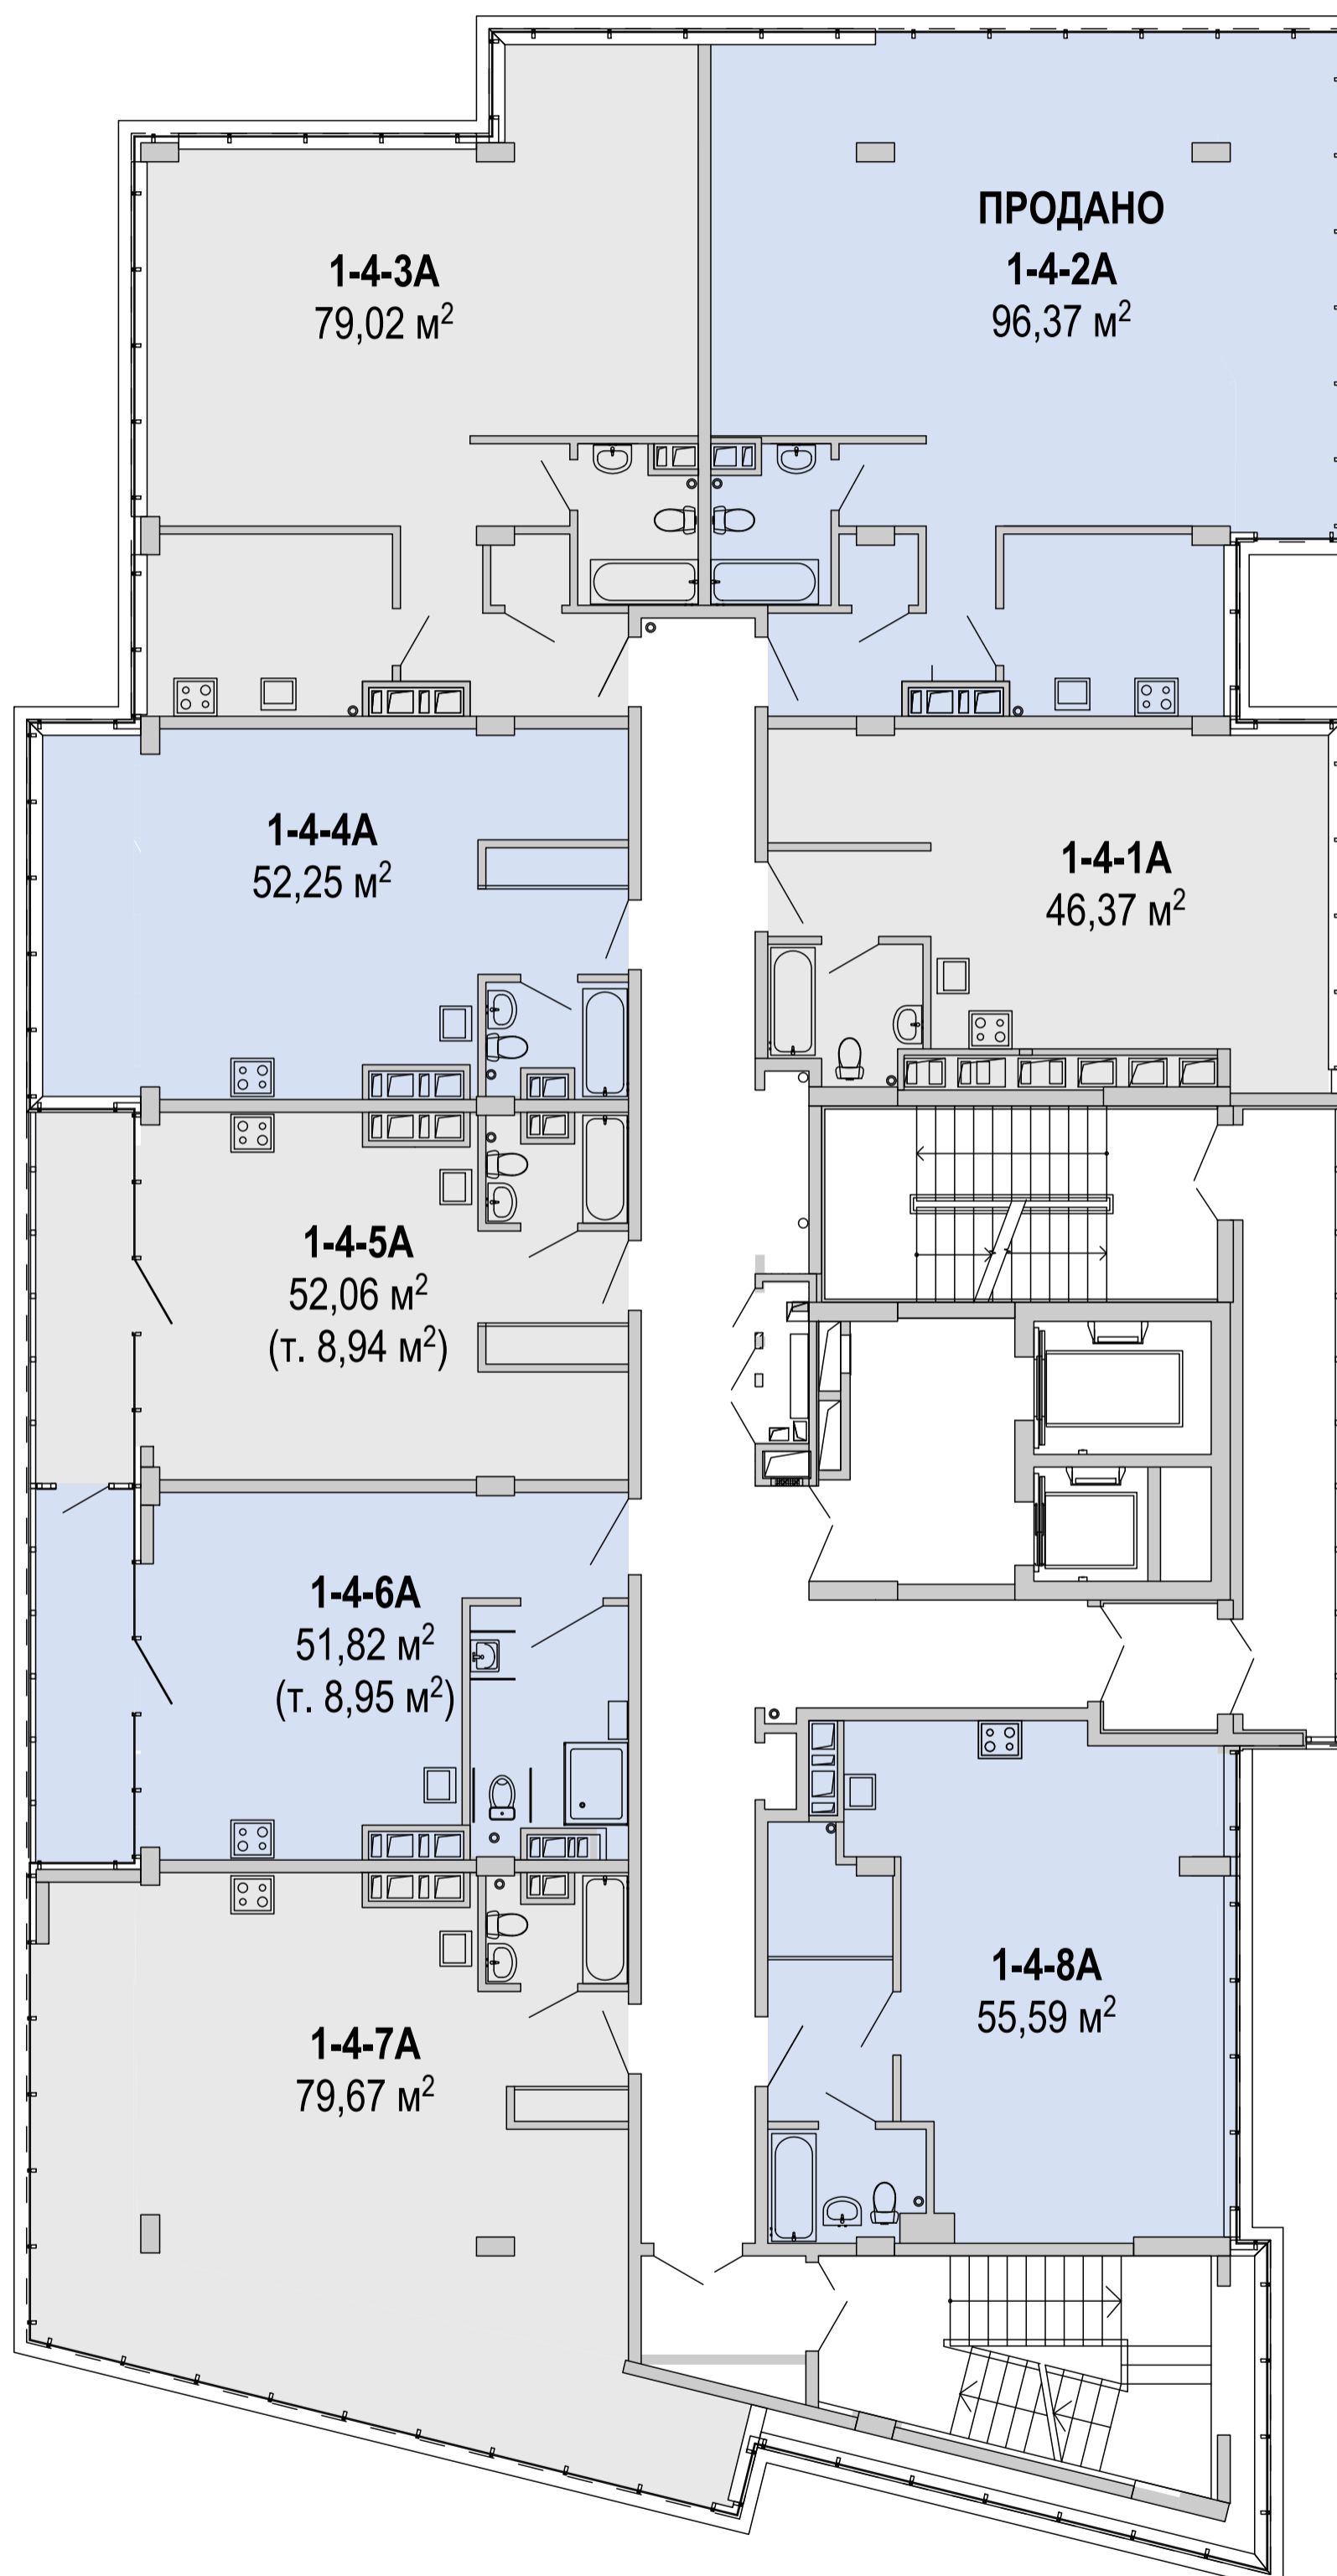


ул. Набережная
Победы

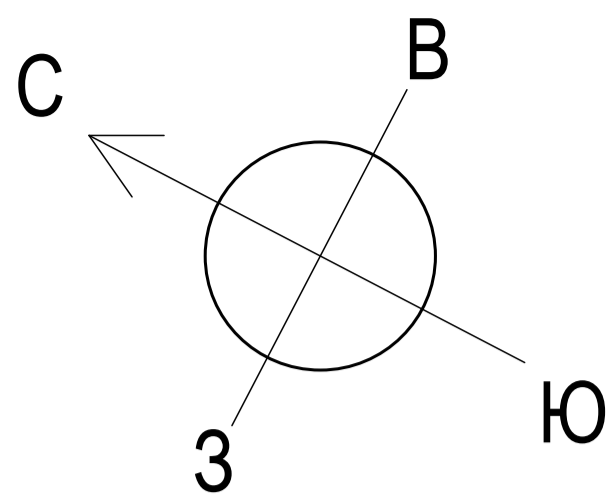


Блок 1

План 5-го этажа

р. Днепр

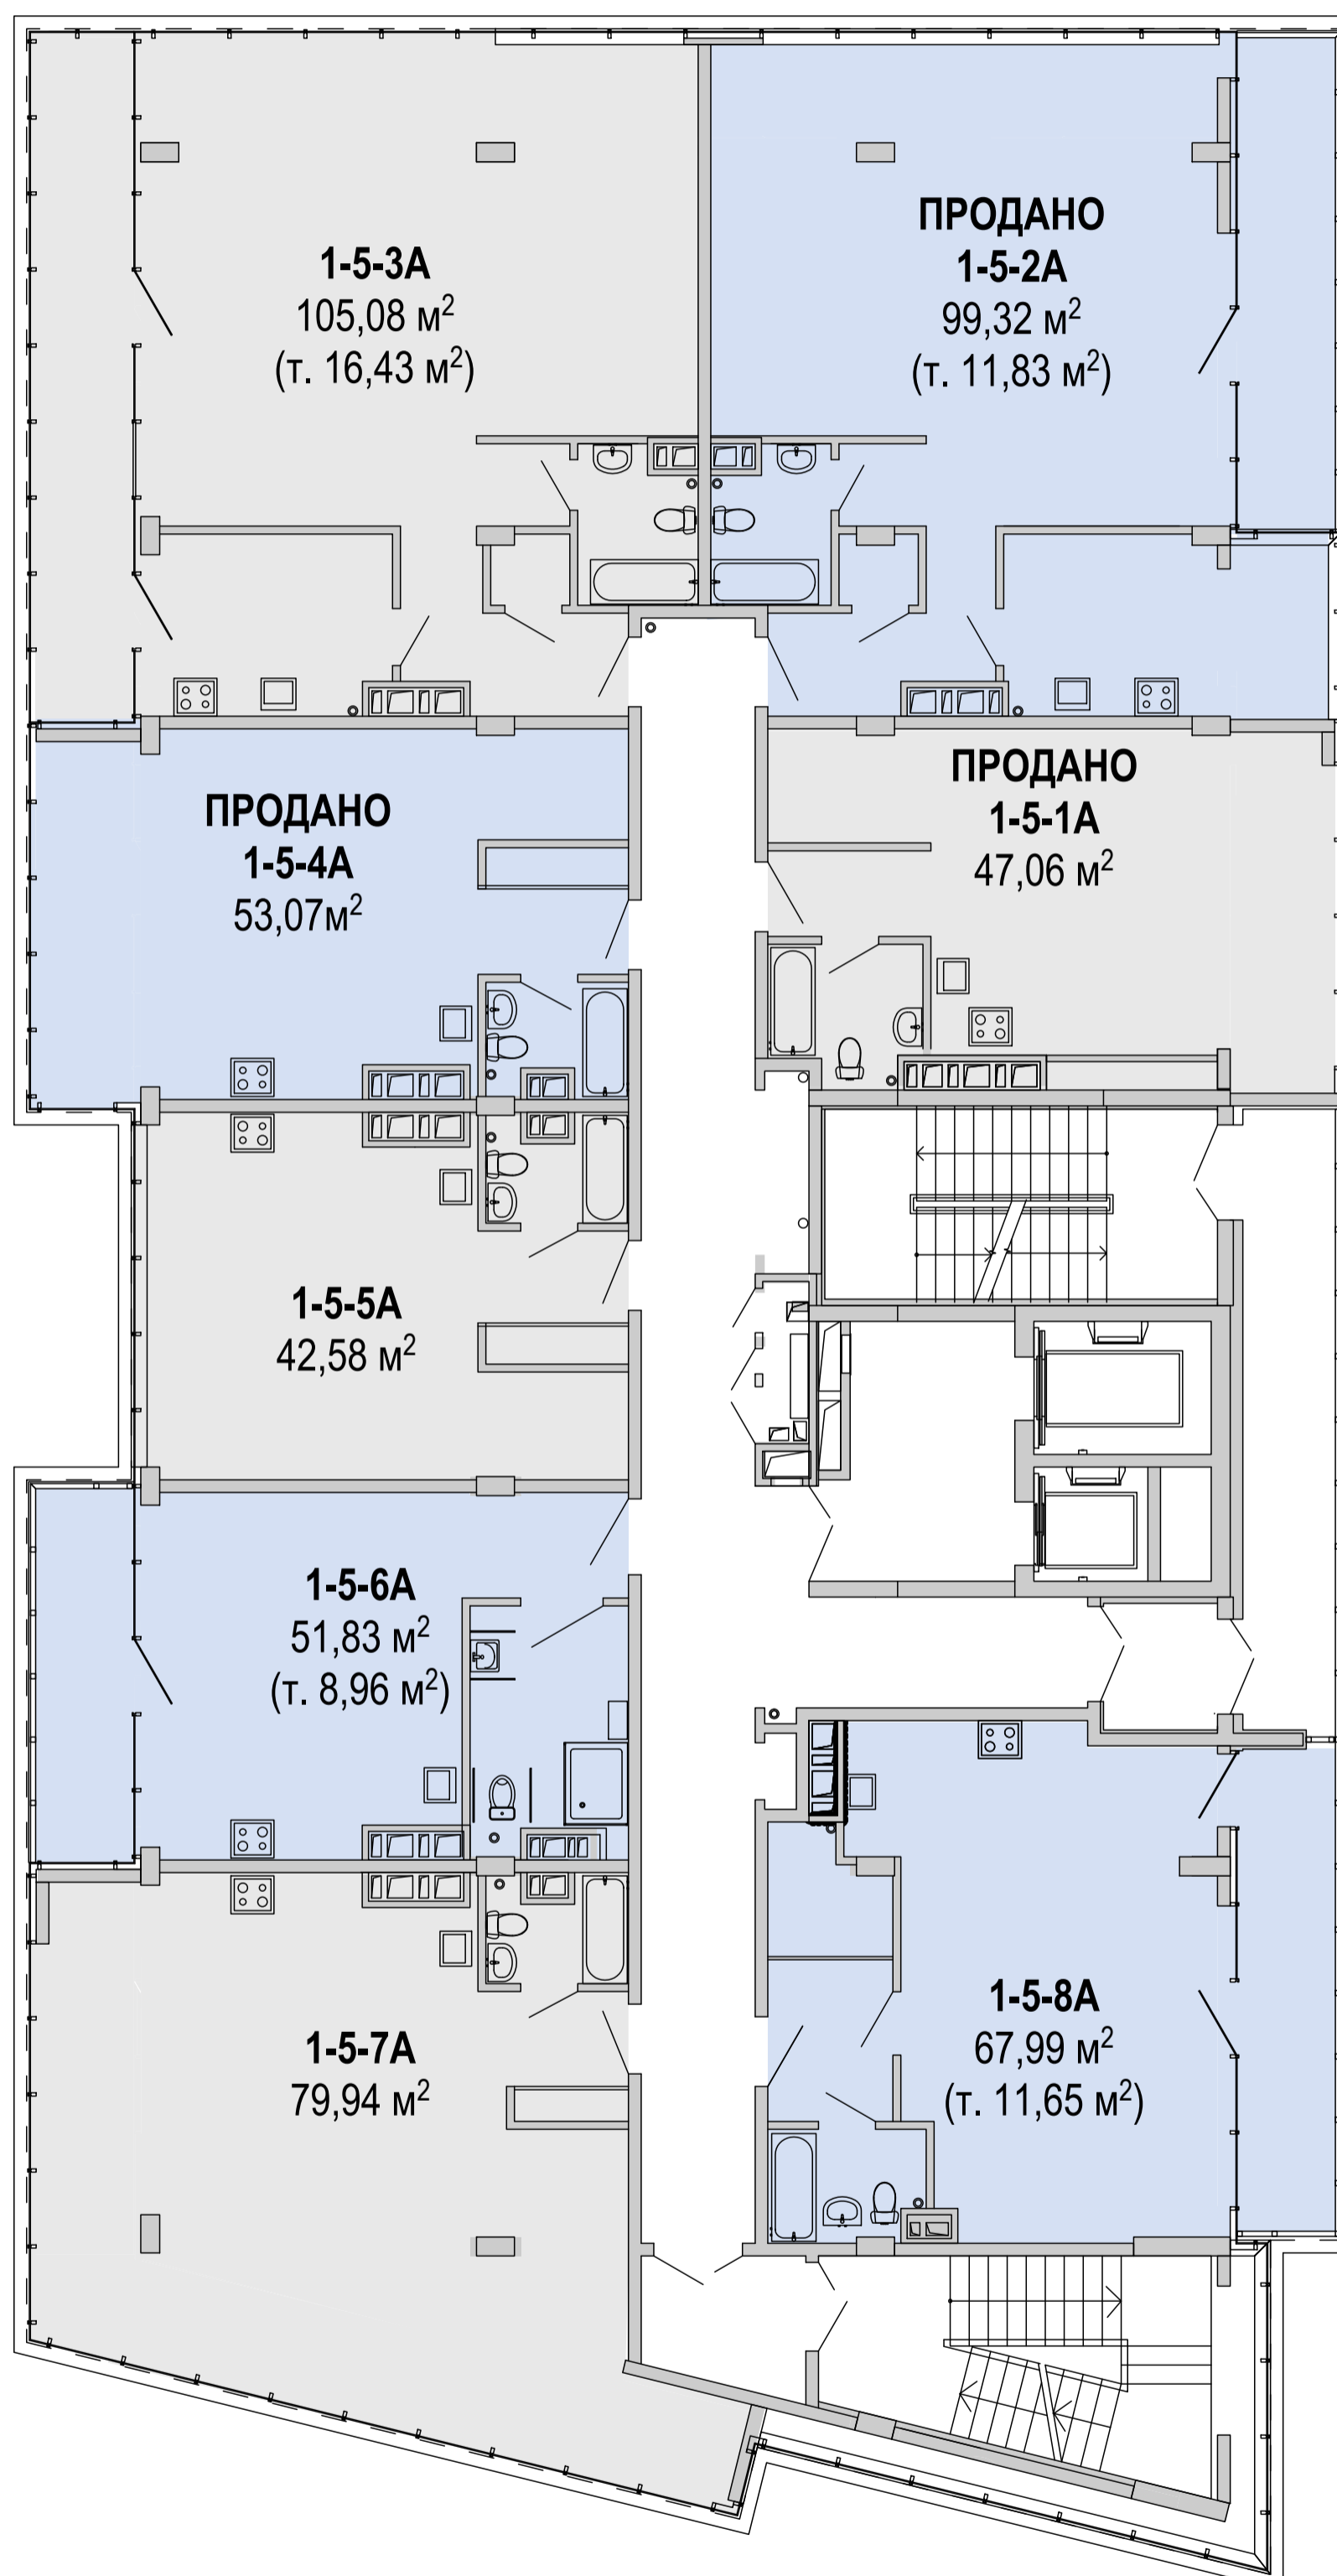


ул. Набережная
Победы

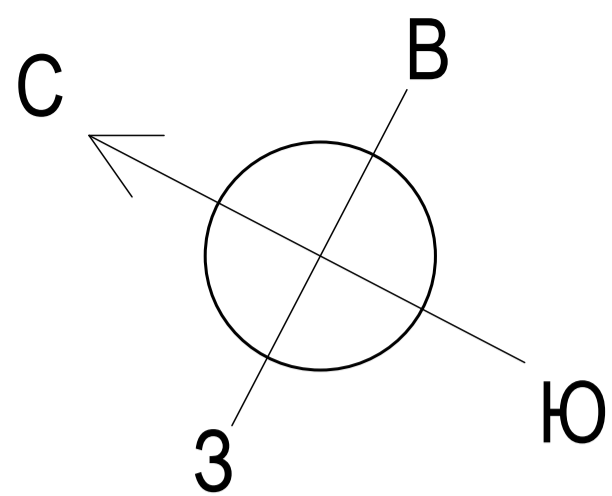


Блок 1

План 6-го этажа

р. Днепр

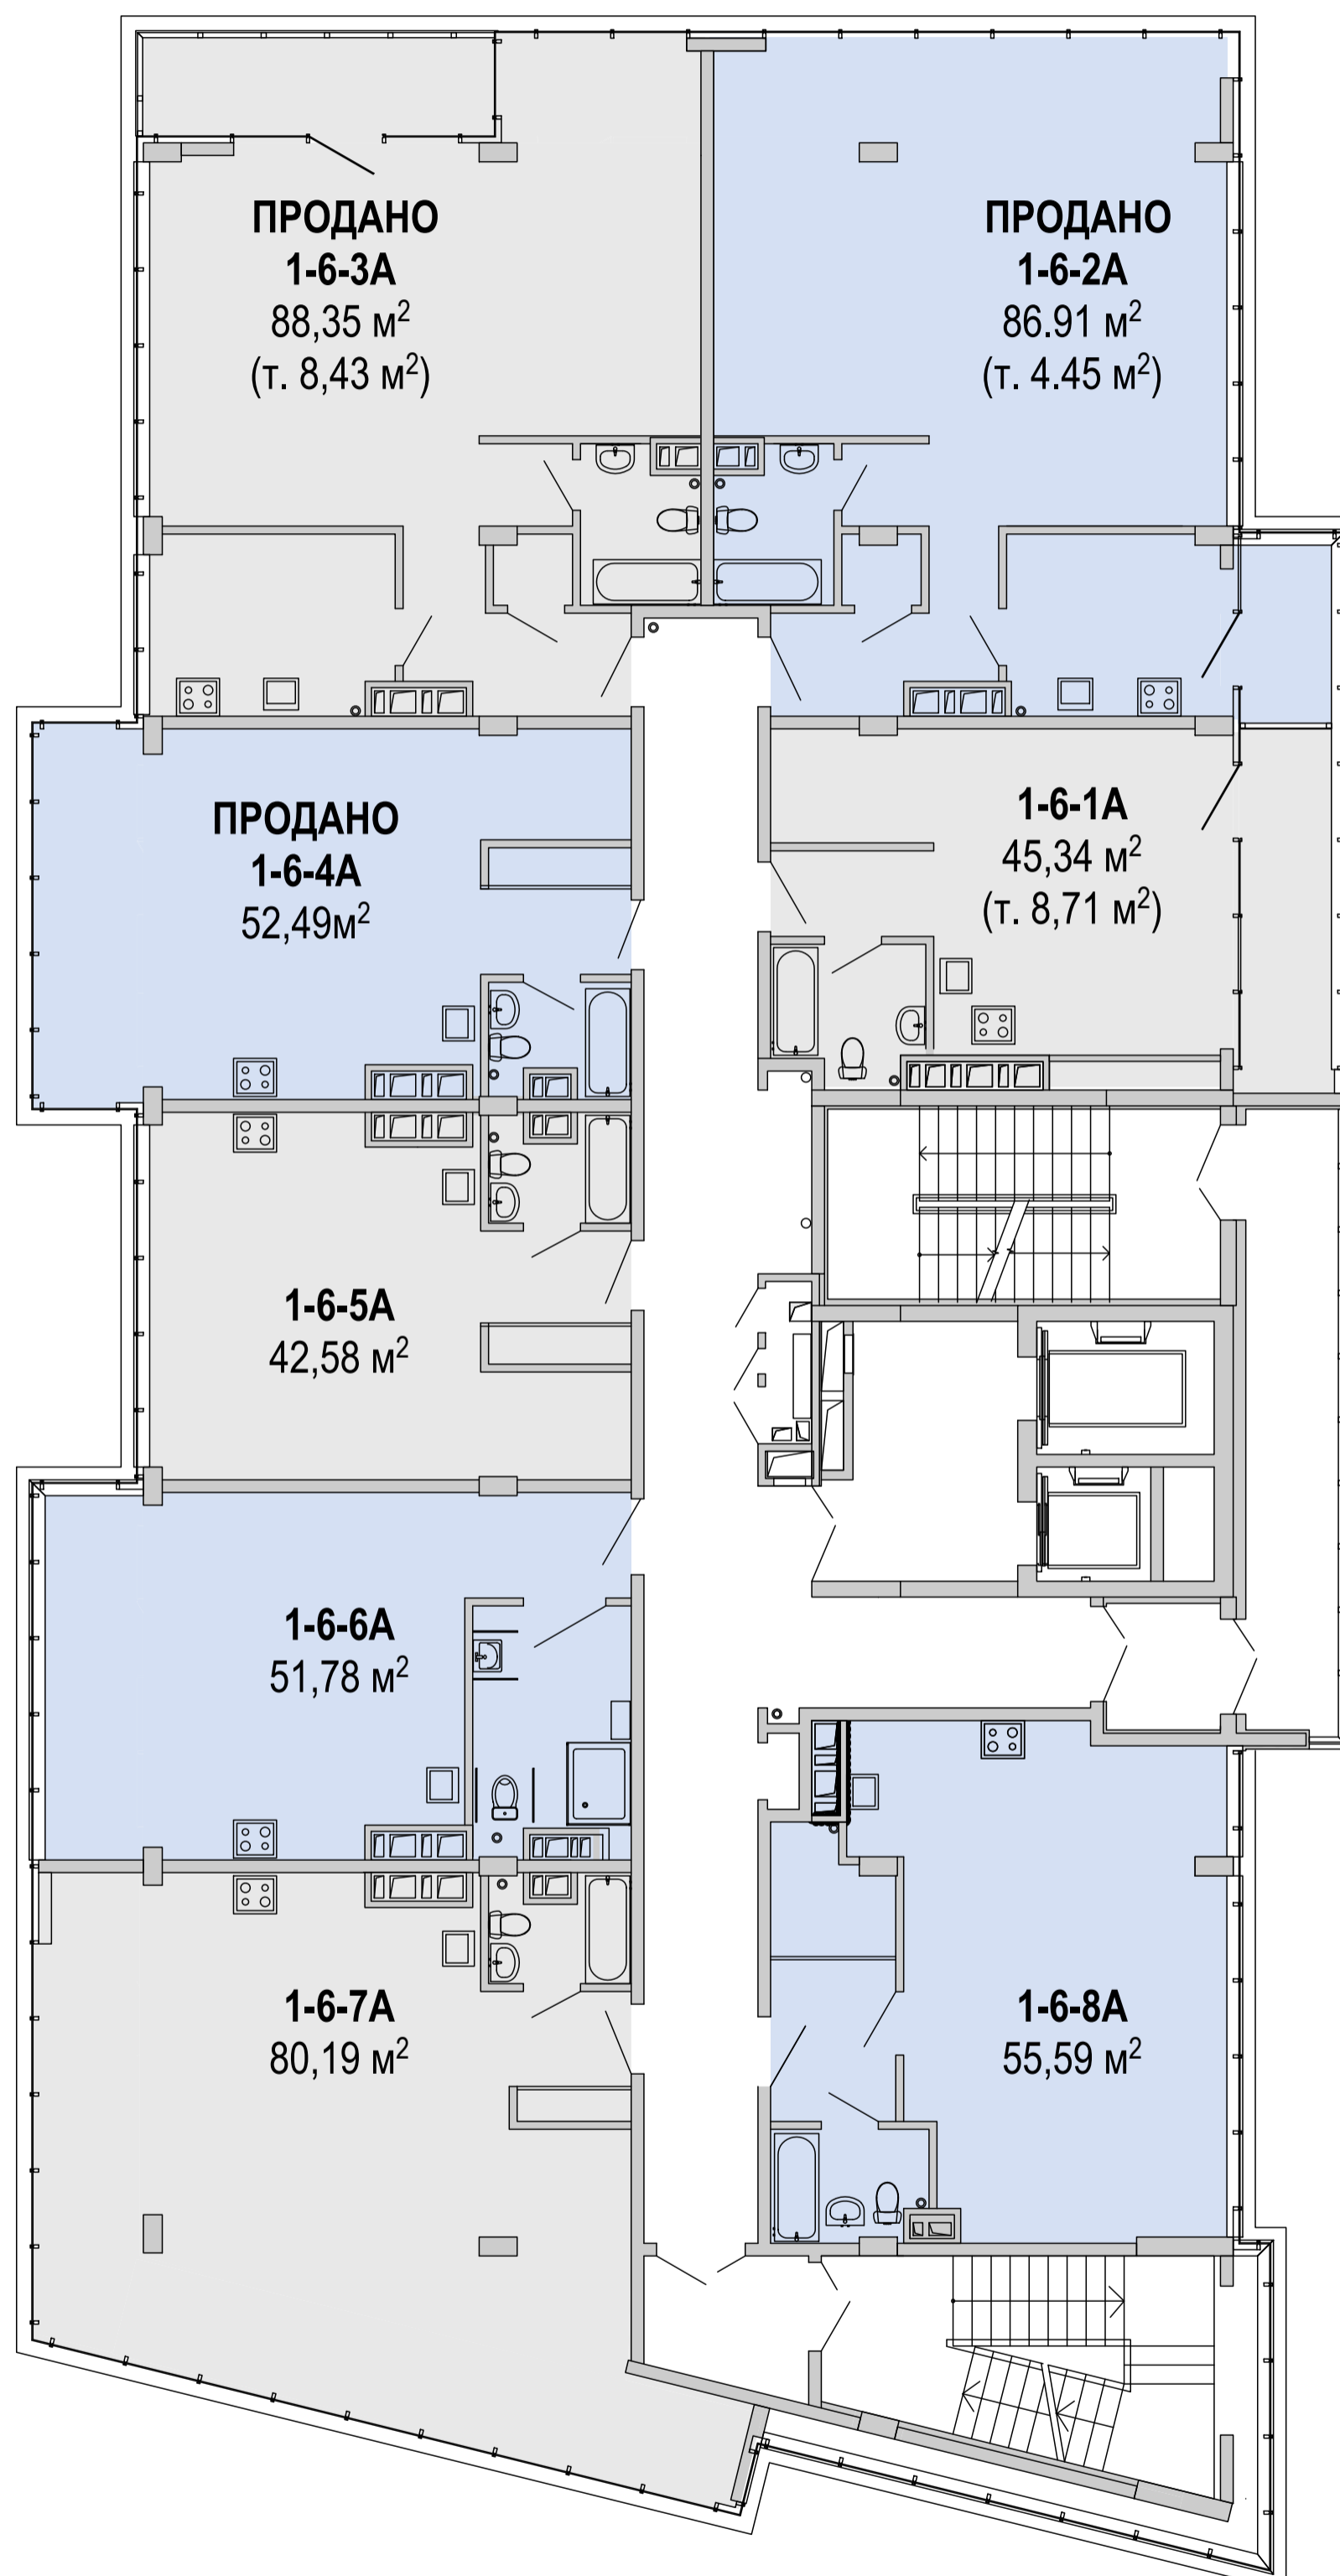


ул. Набережная
Победы

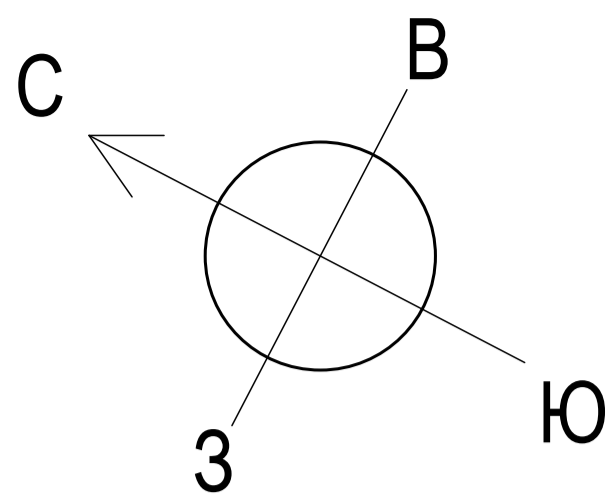


Блок 1

План 7-го этажа

р. Днепр

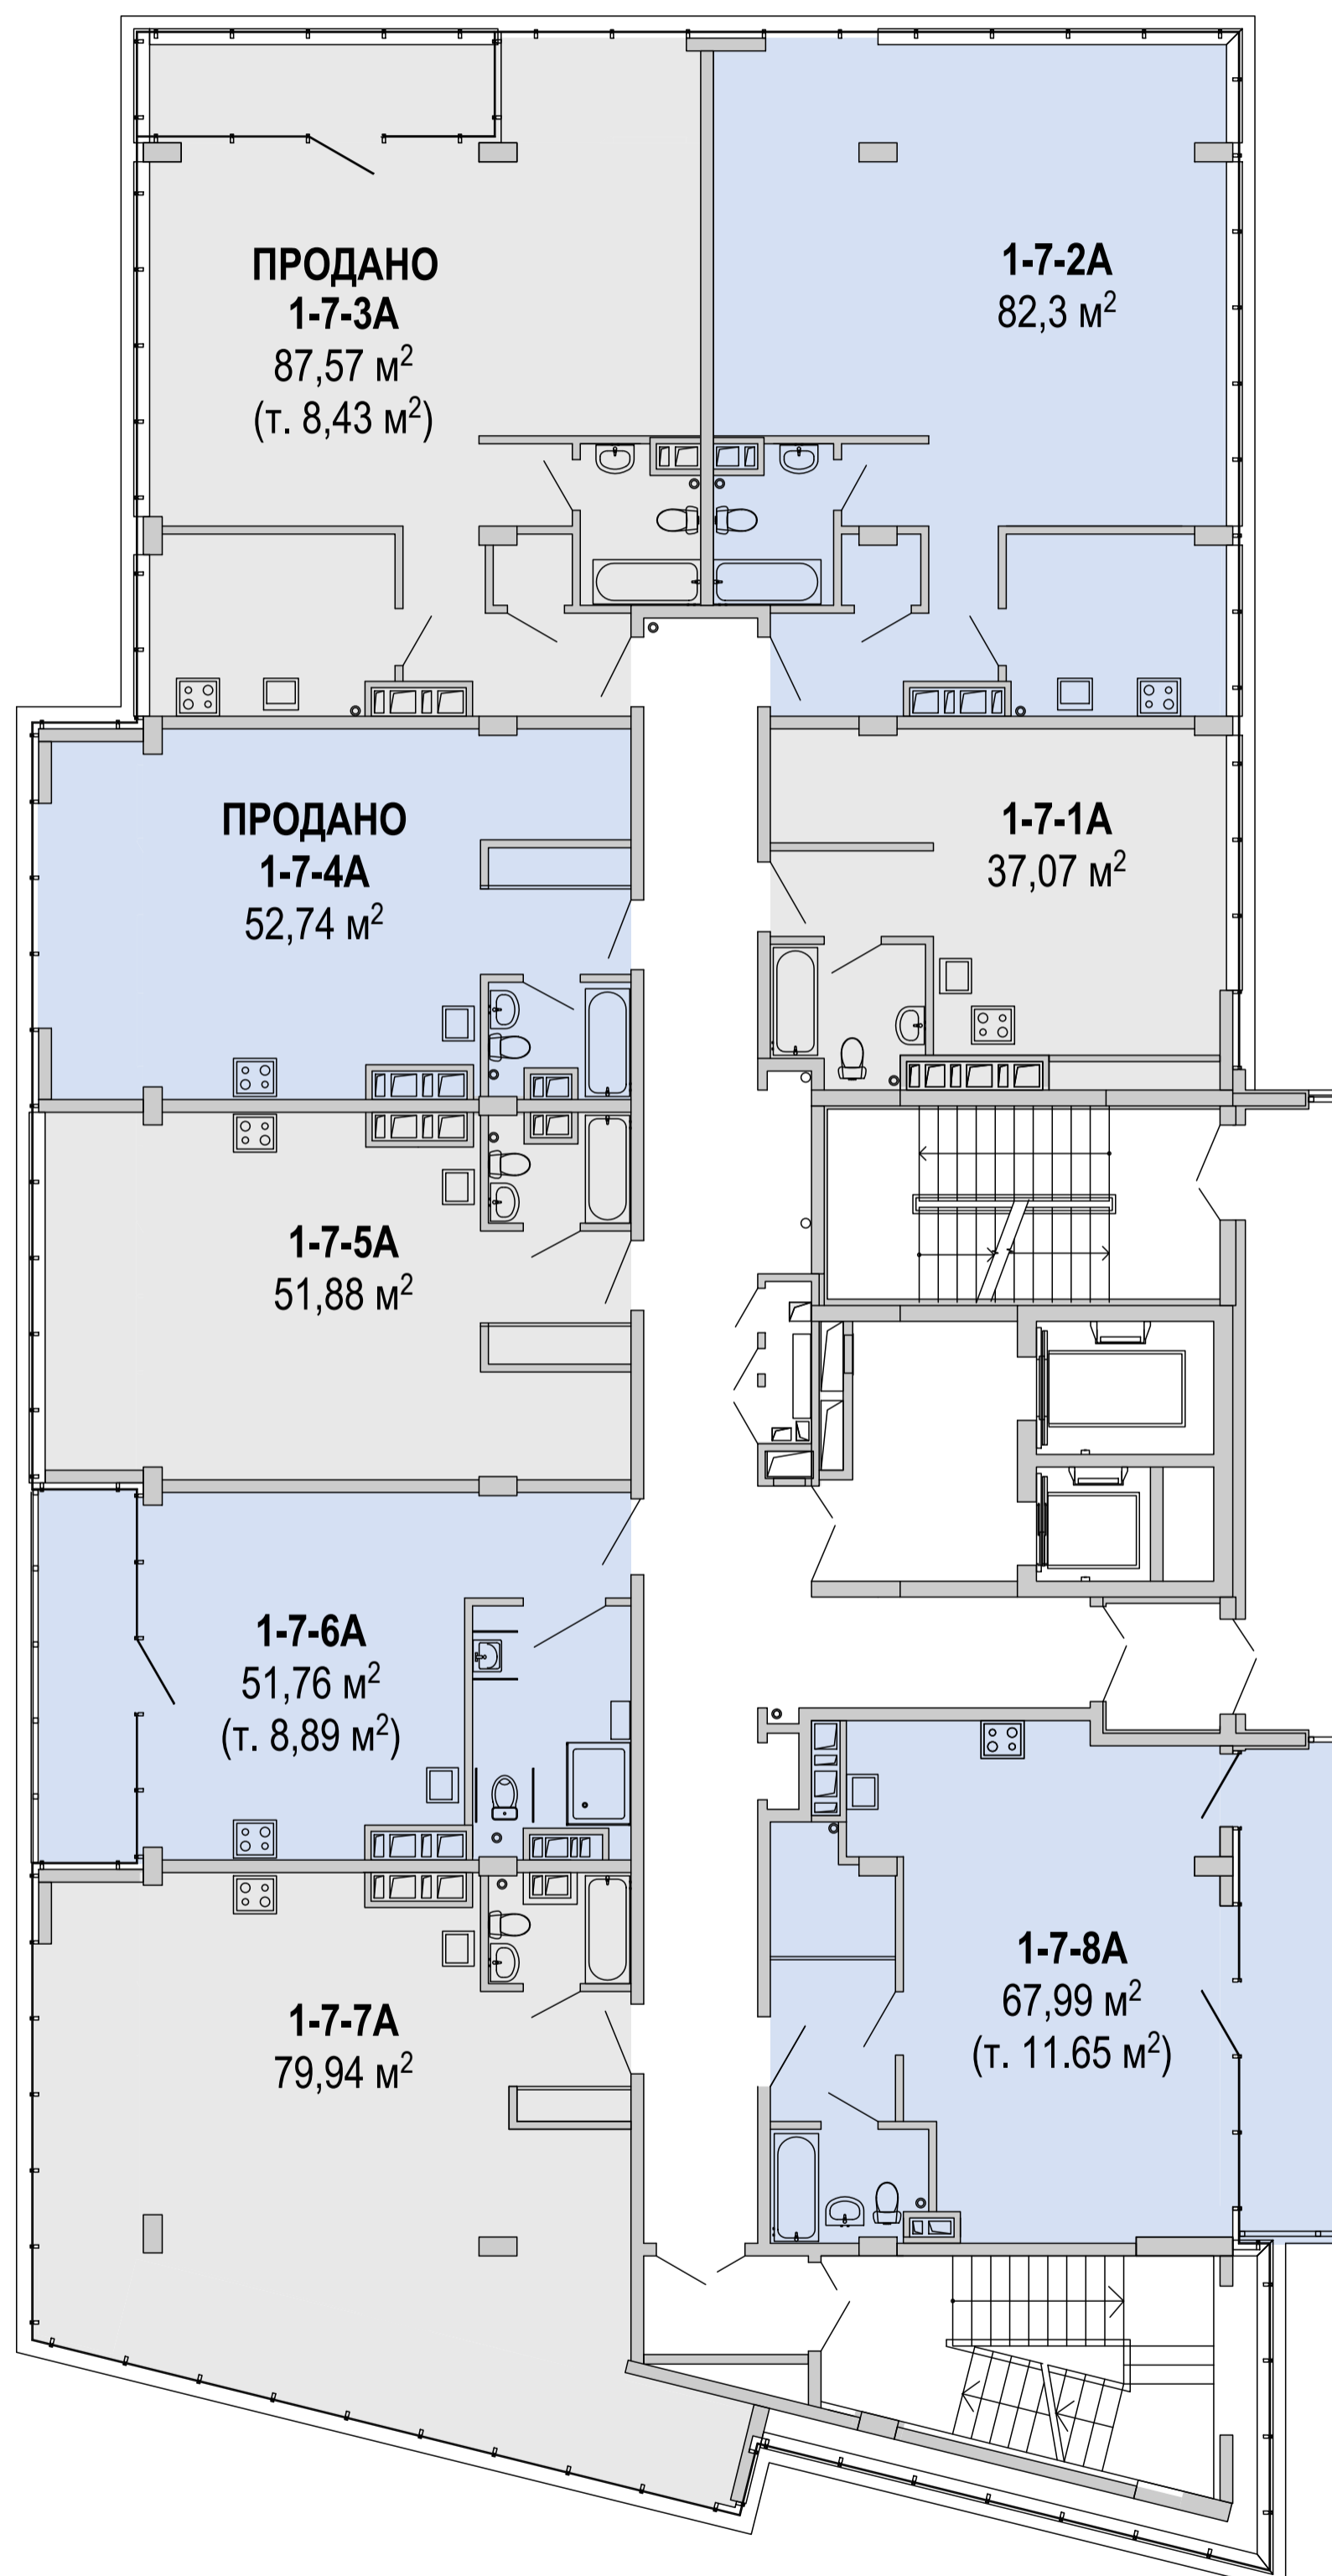


ул. Набережная
Победы

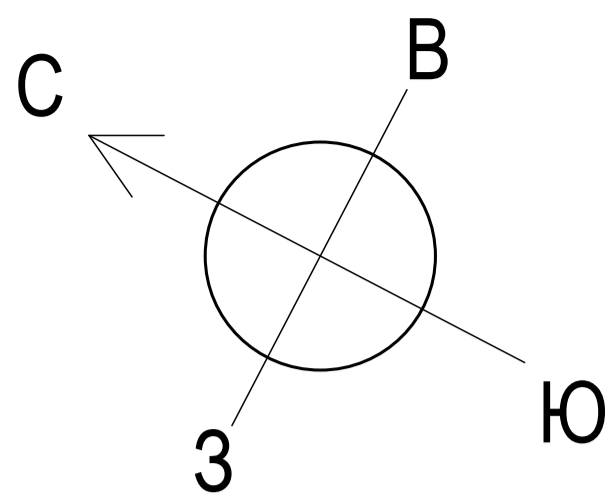


Блок 1

План 8-го этажа

р. Днепр

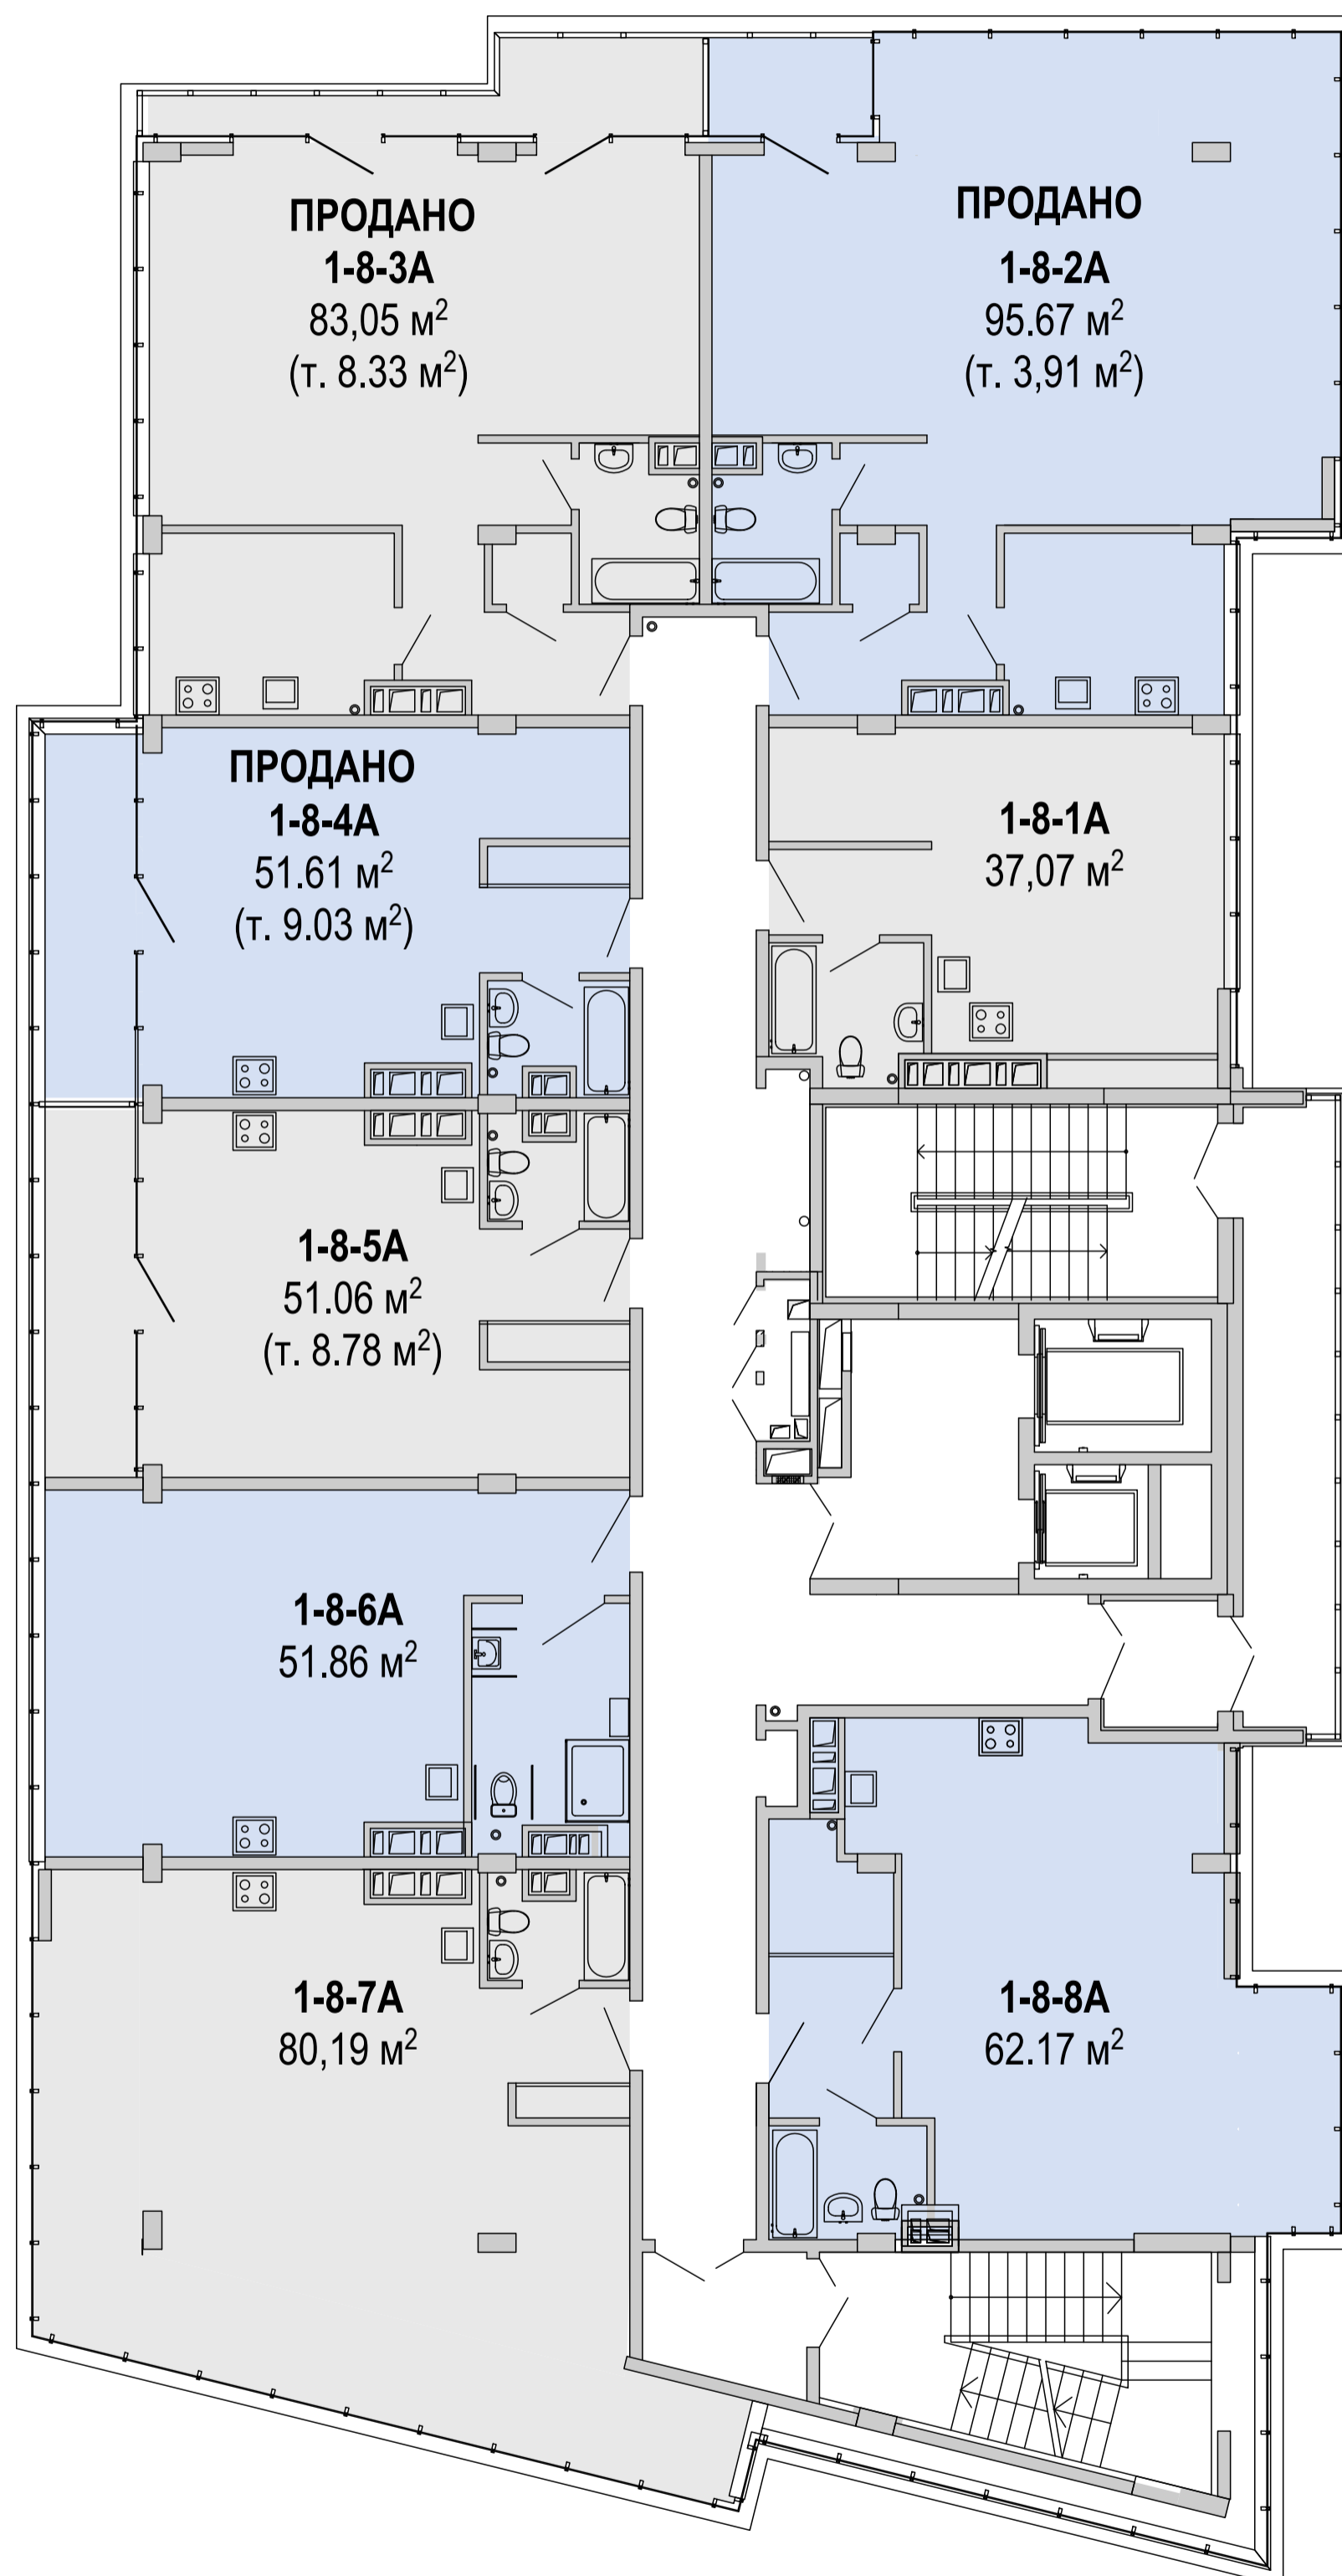


ул. Набережная
Победы

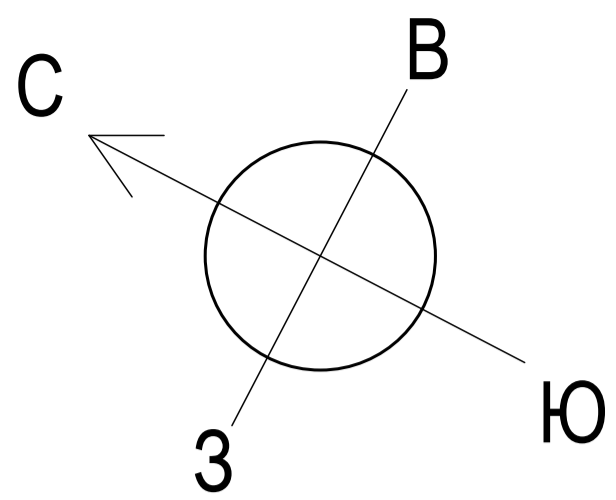


Блок 1

План 9-го этажа

р. Днепр

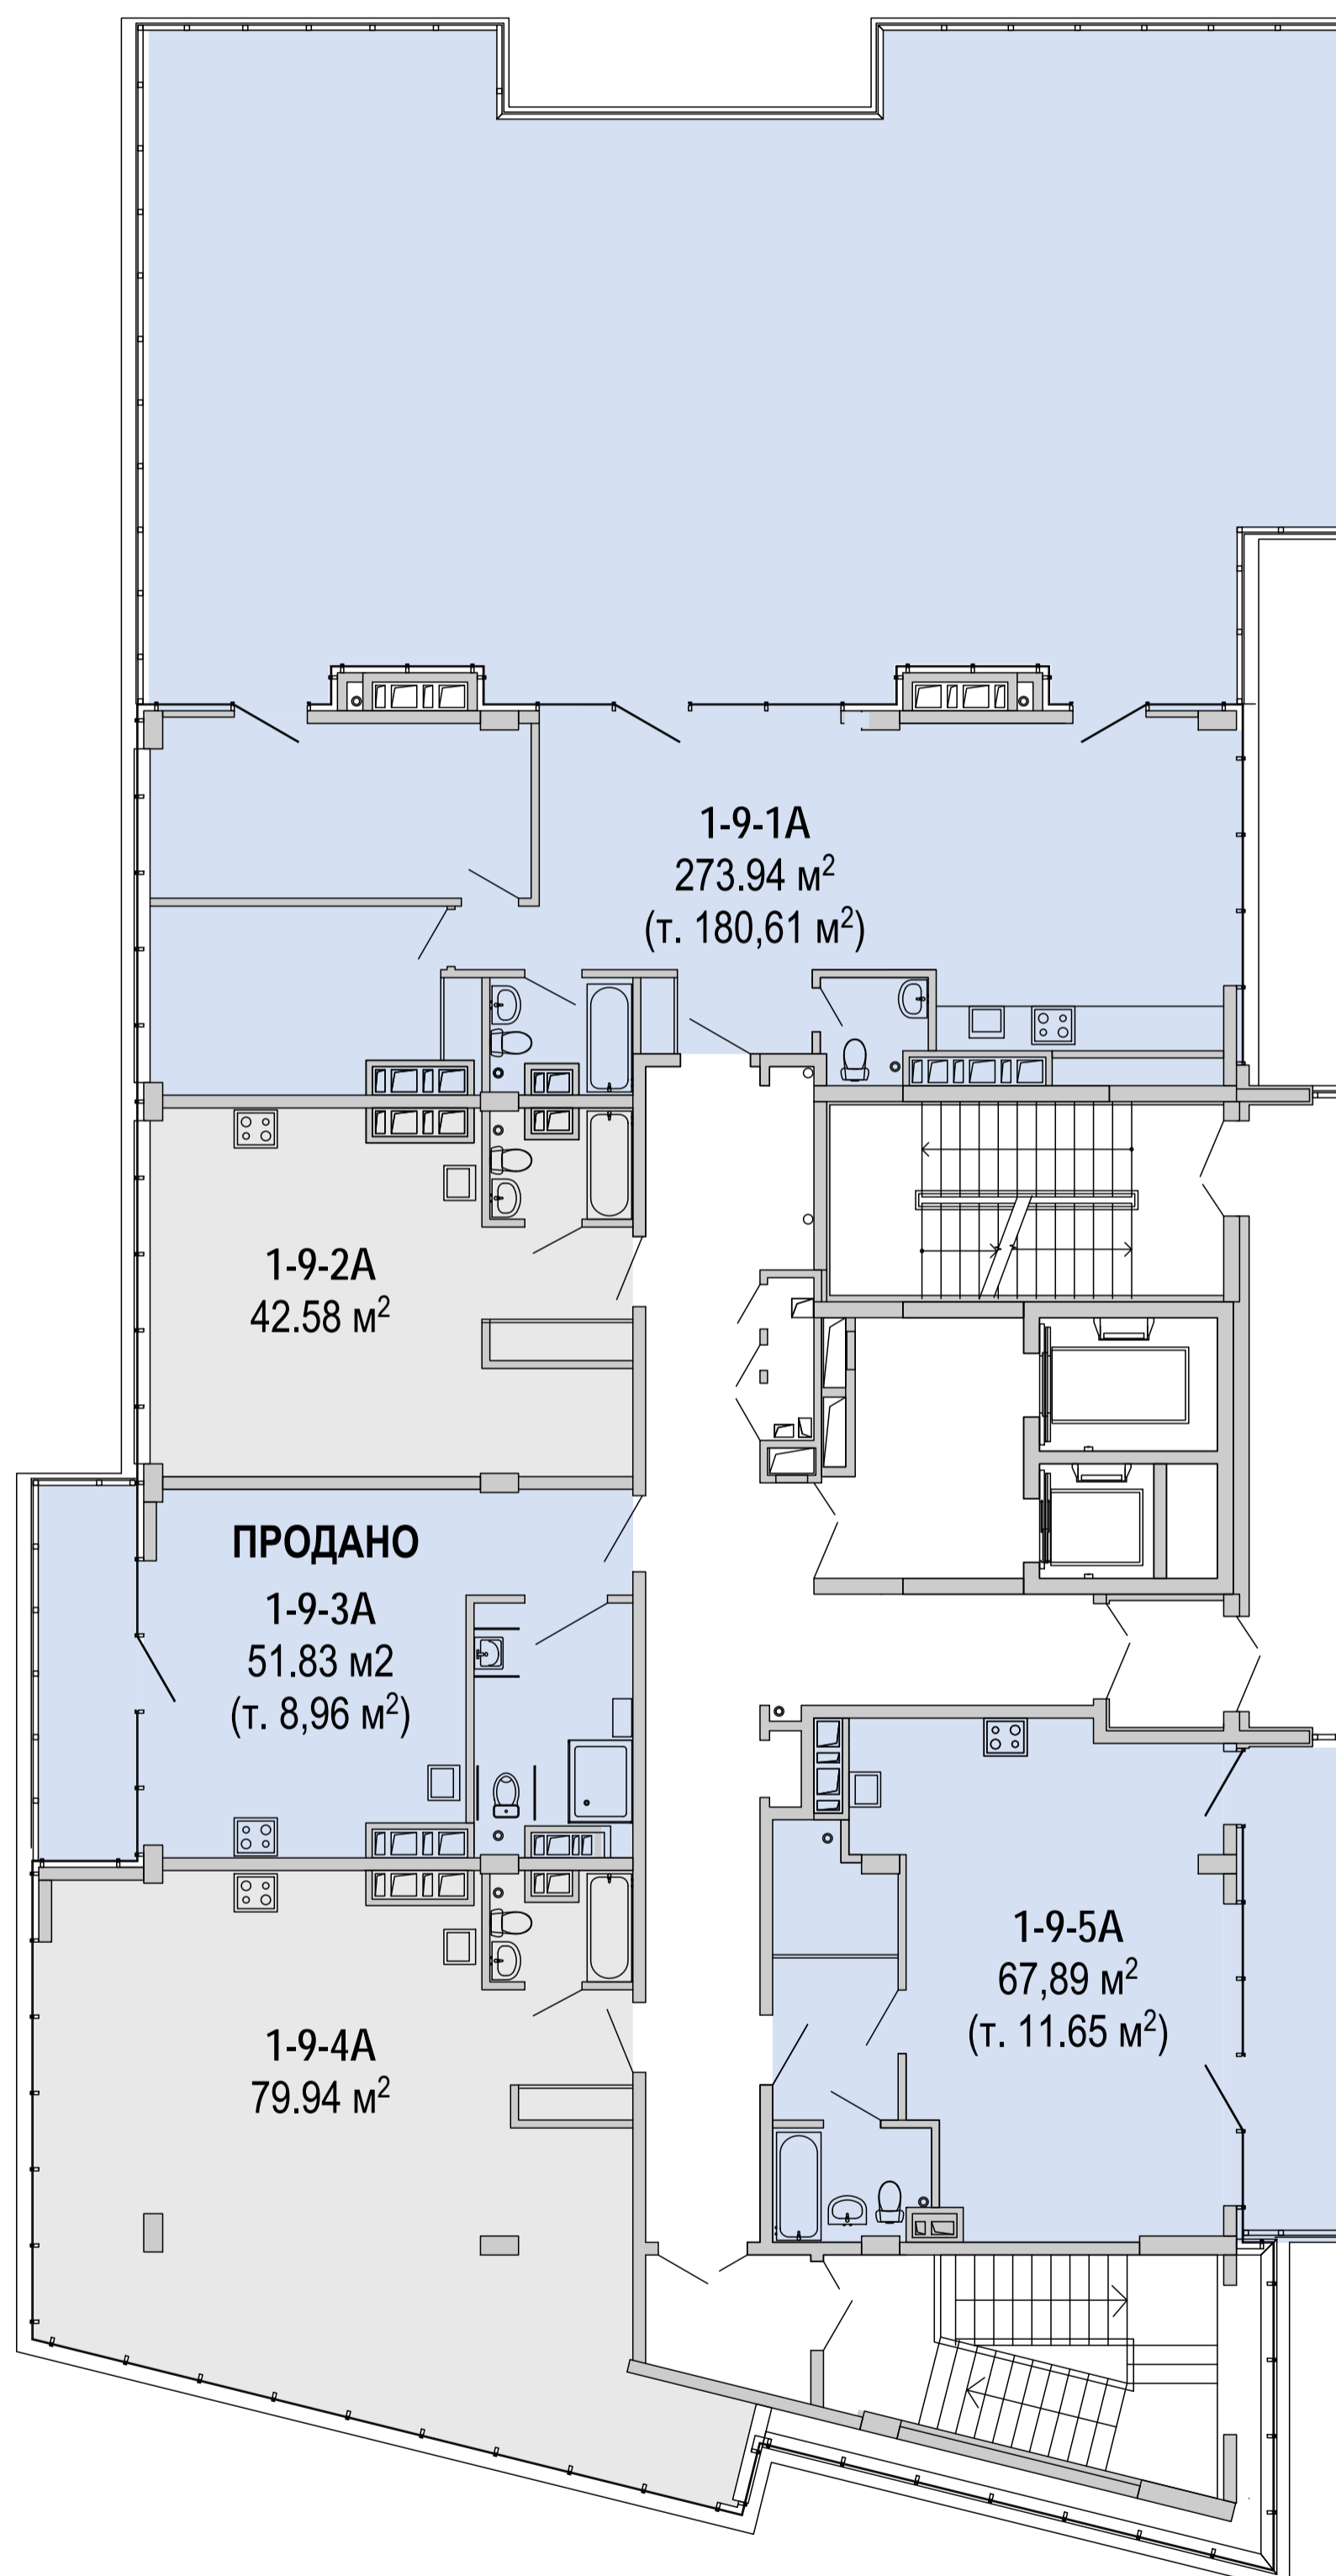


ул. Набережная
Победы

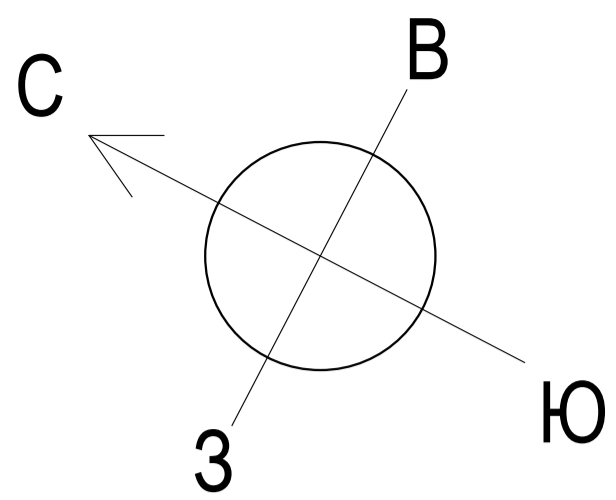


Блок 2

План 1 этажа

р. Днепр

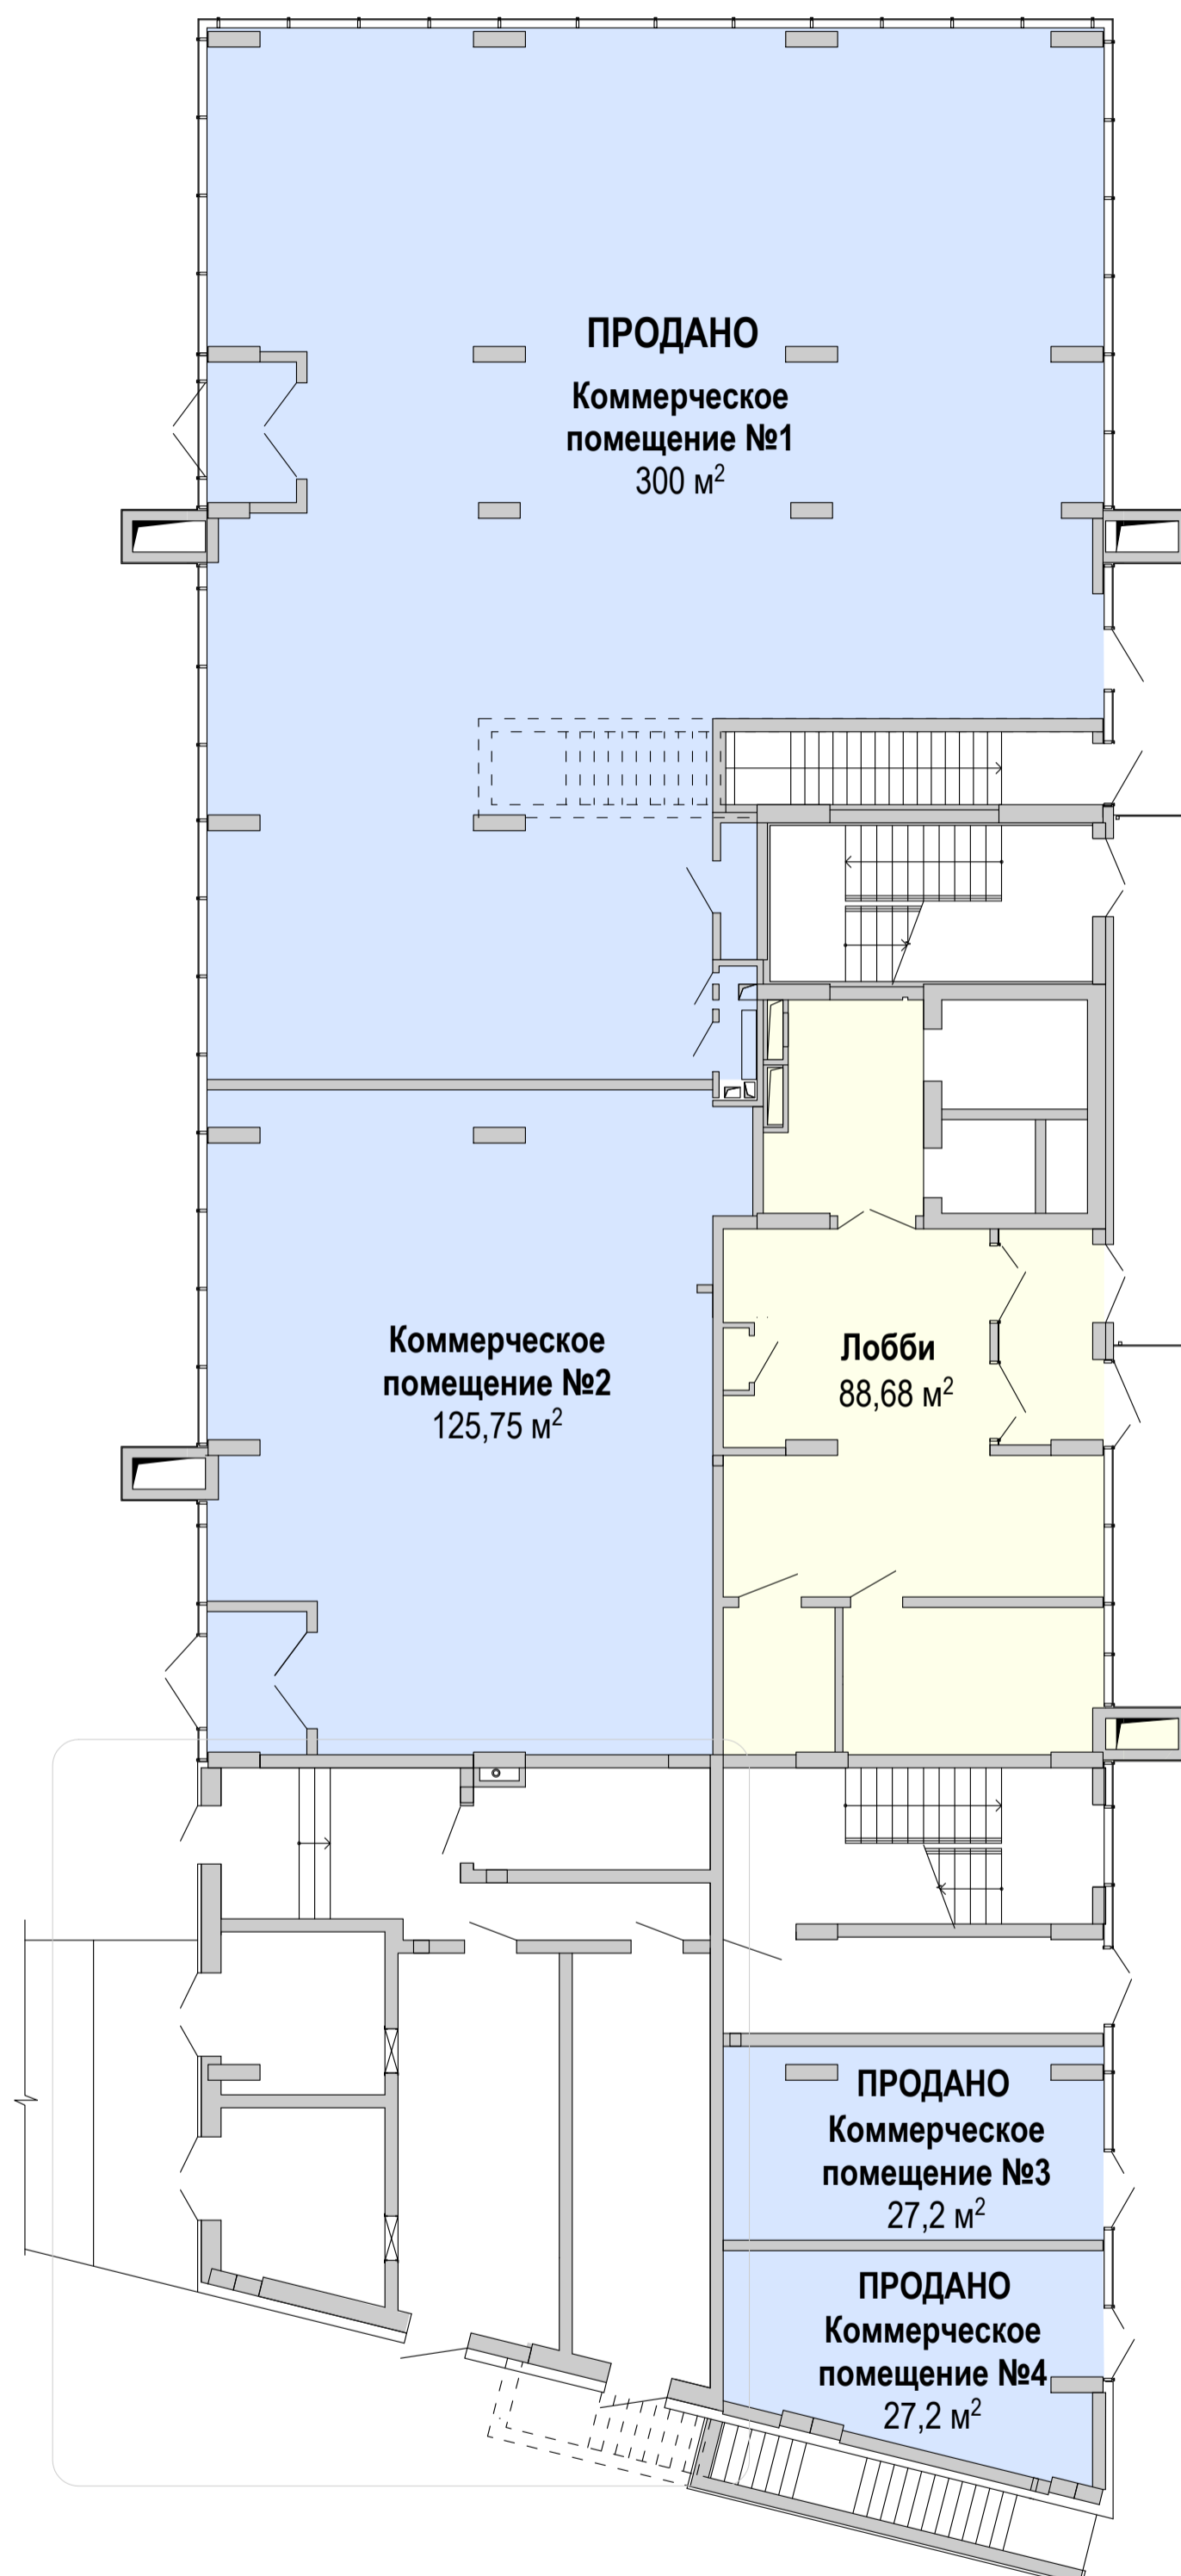


ул. Набережная
Победы

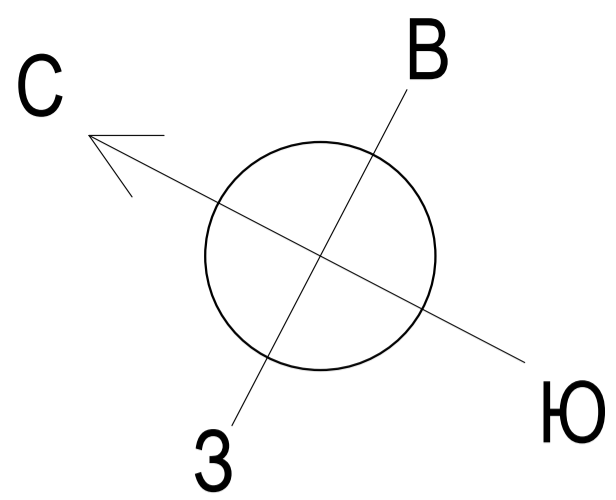


Блок 2

План 2-го этажа

р. Днепр

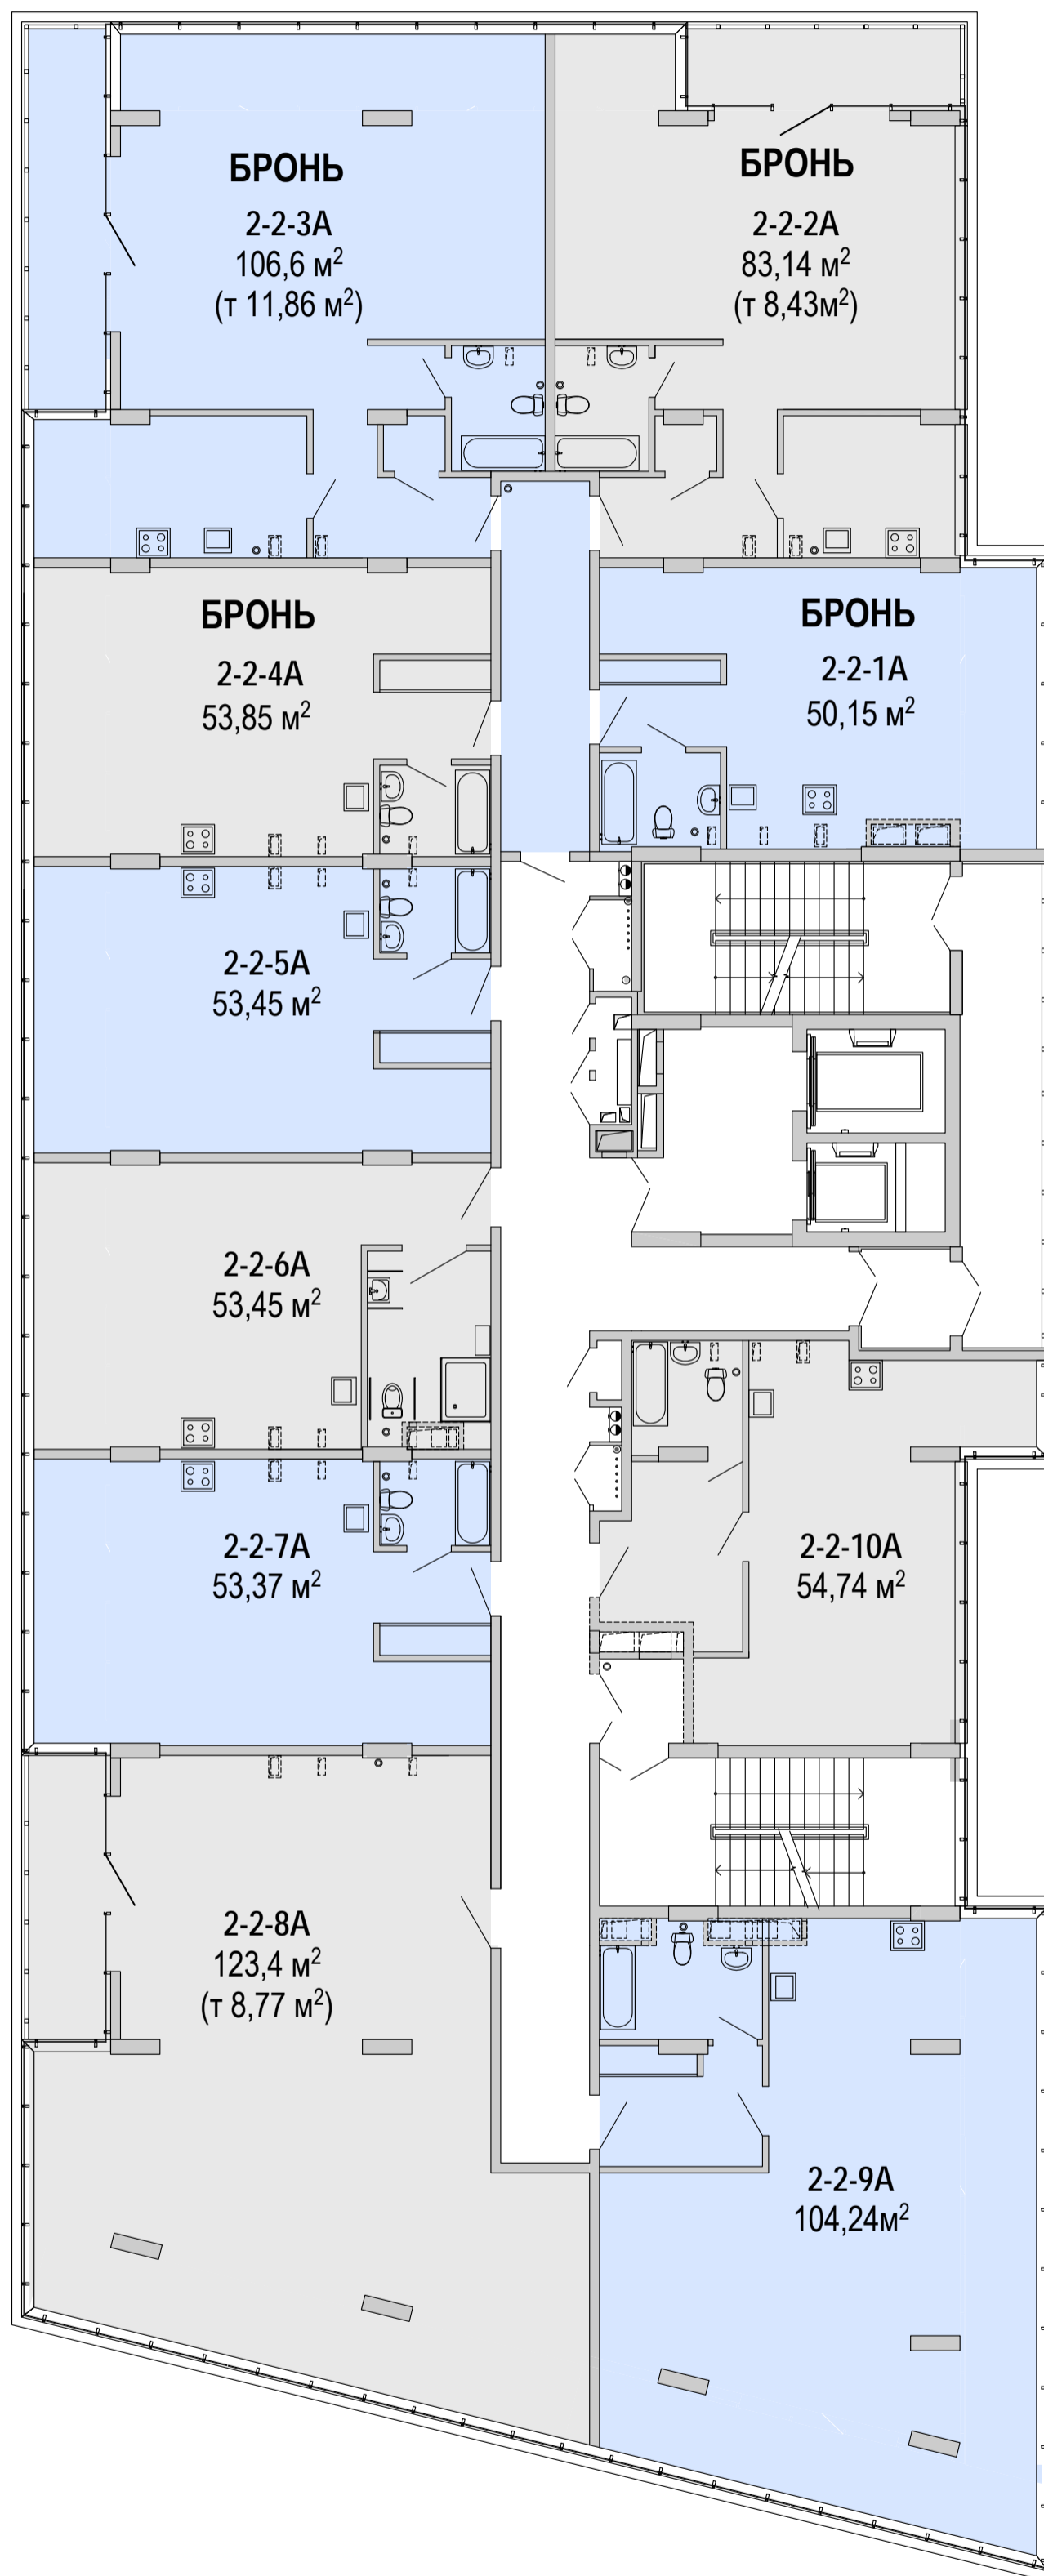


ул. Набережная
Победы

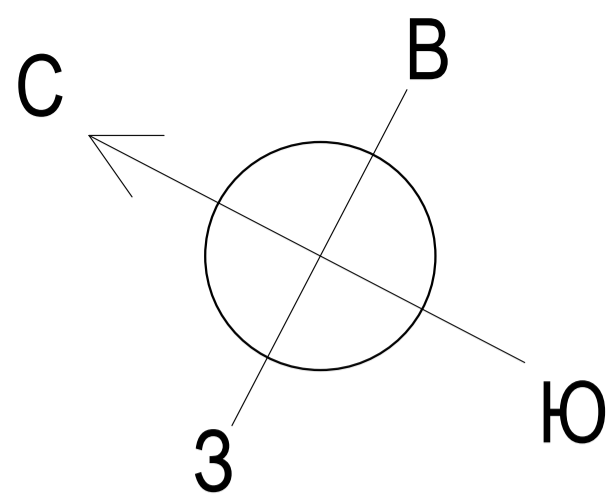


Блок 2

План 3-го этажа

р. Днепр

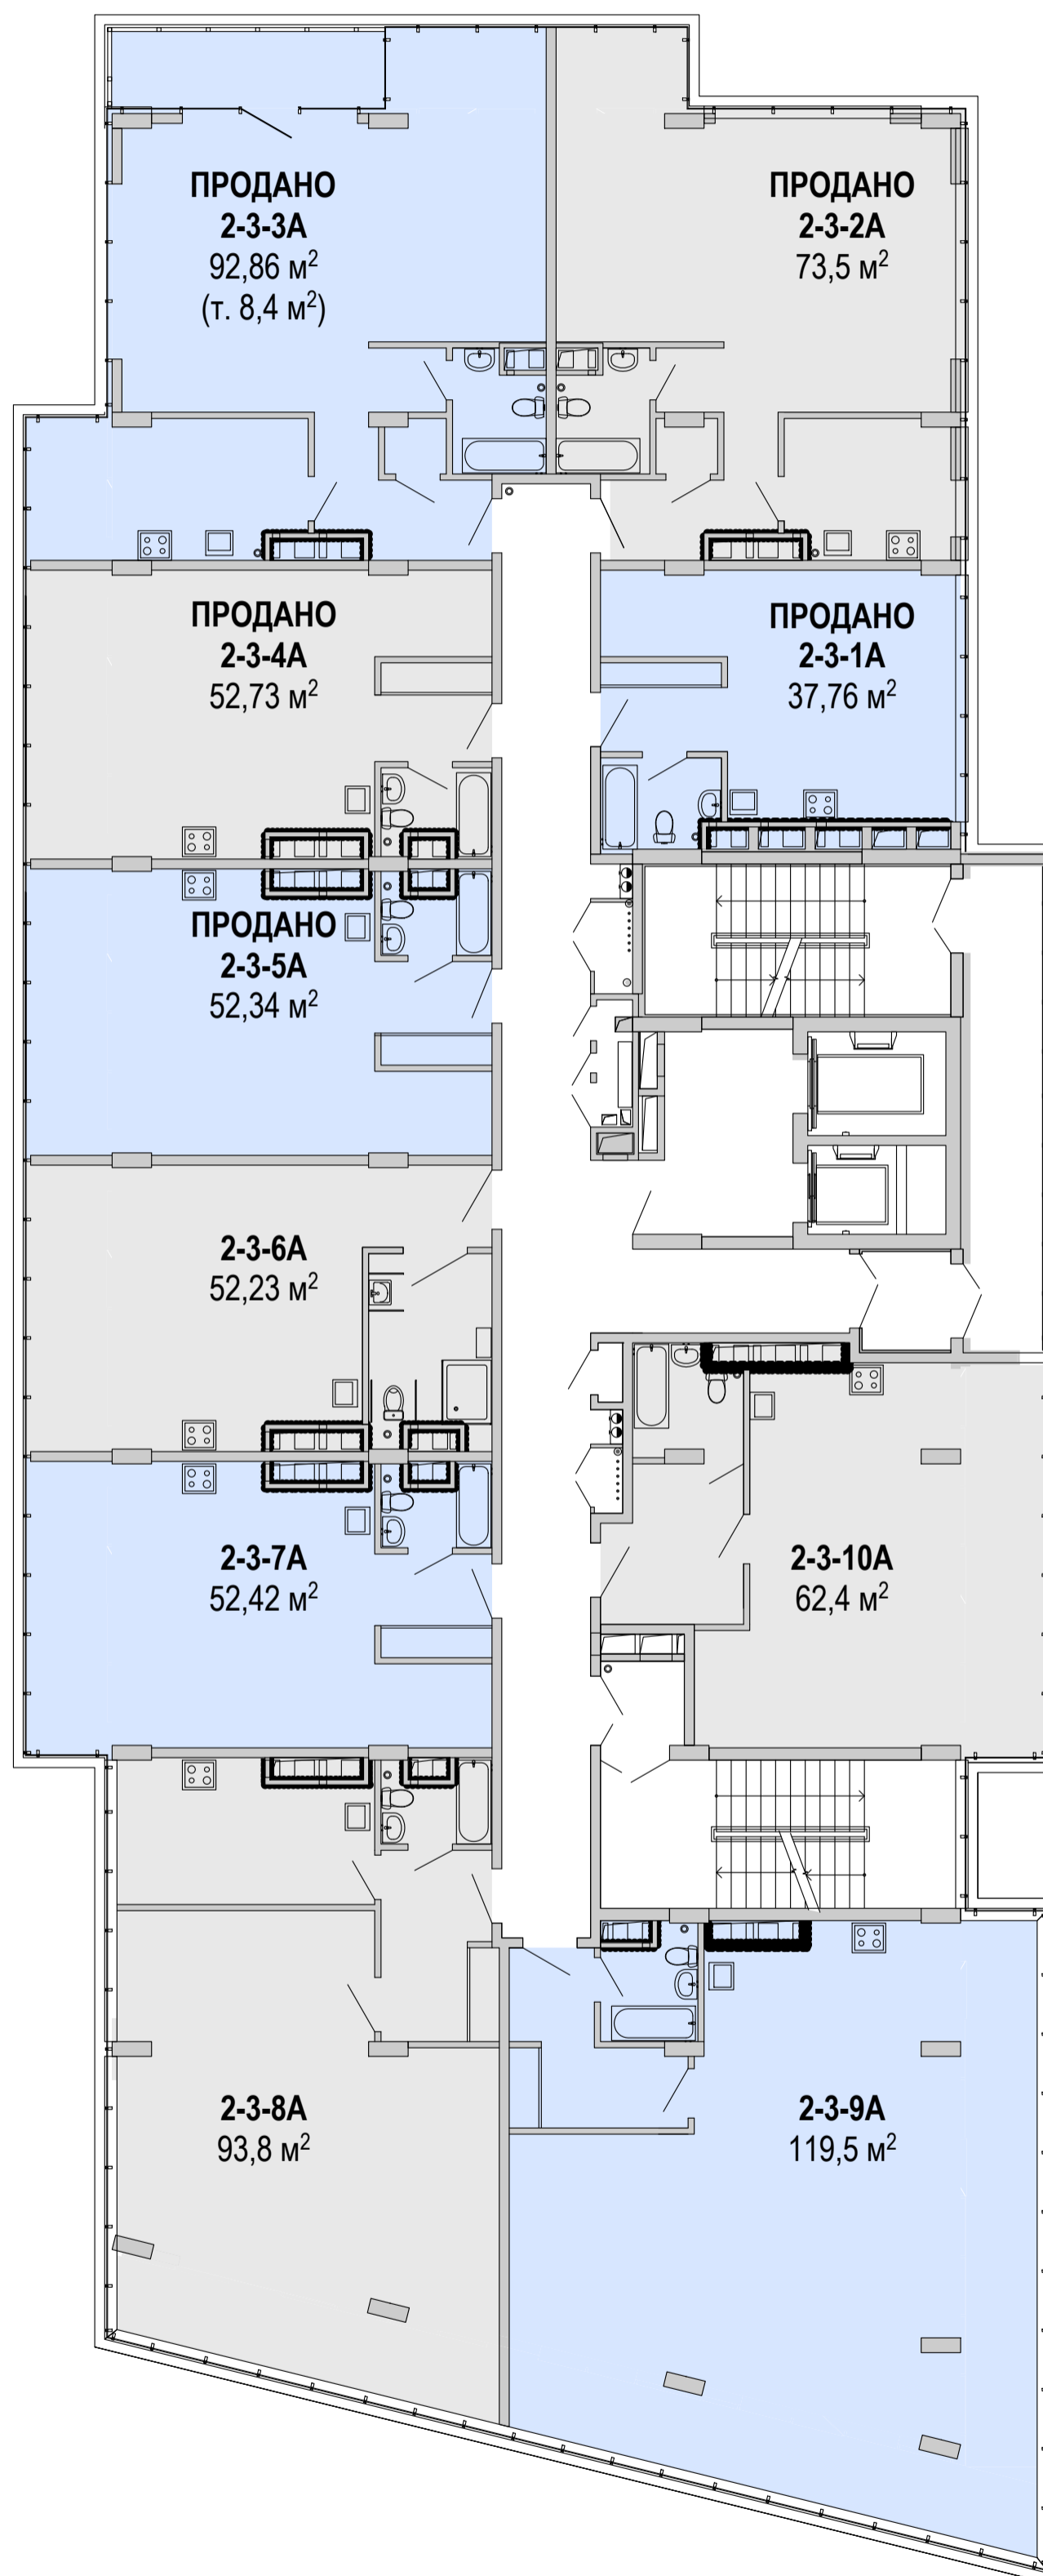


ул. Набережная
Победы

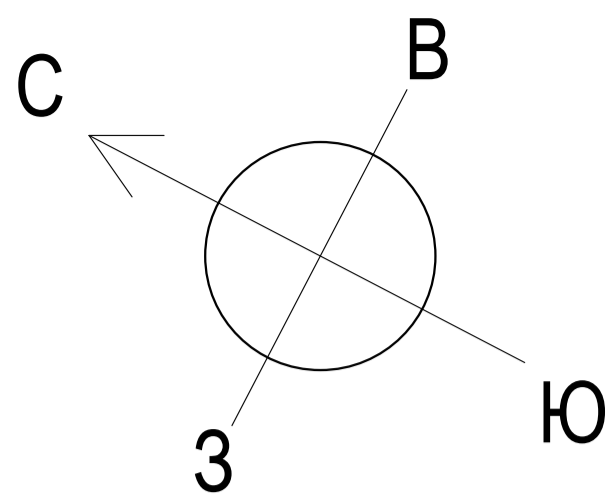


Блок 2

План 4-го этажа

р. Днепр

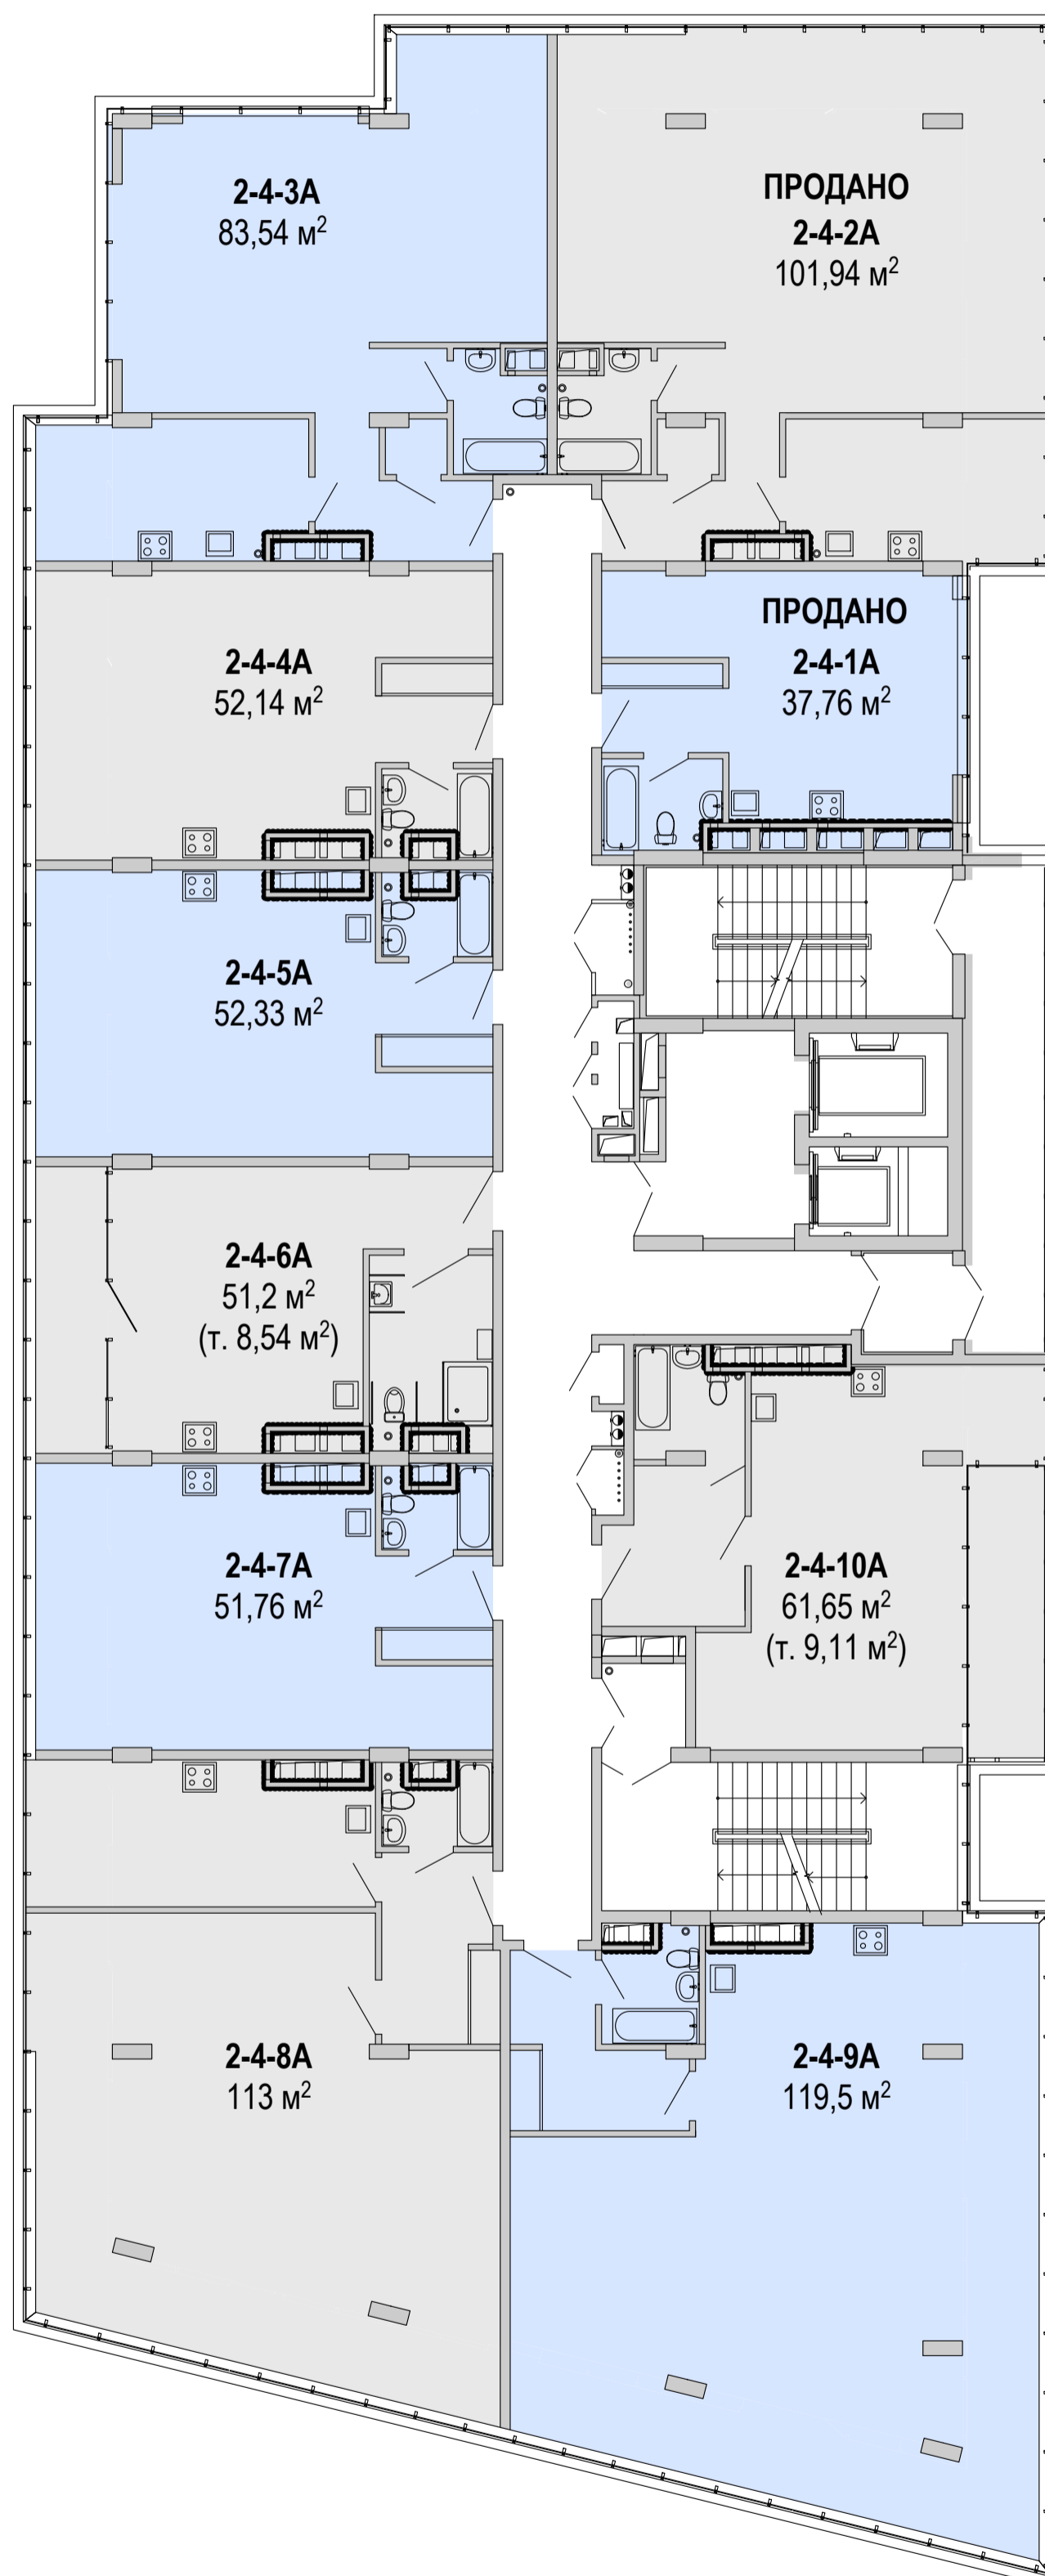


ул. Набережная
Победы

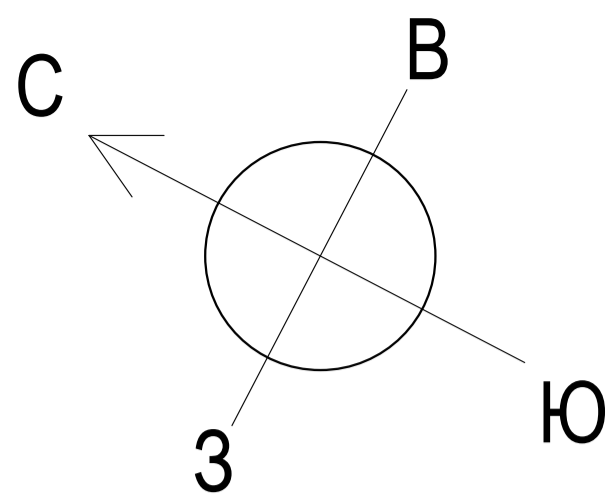


Блок 2

План 5-го этажа

р. Днепр

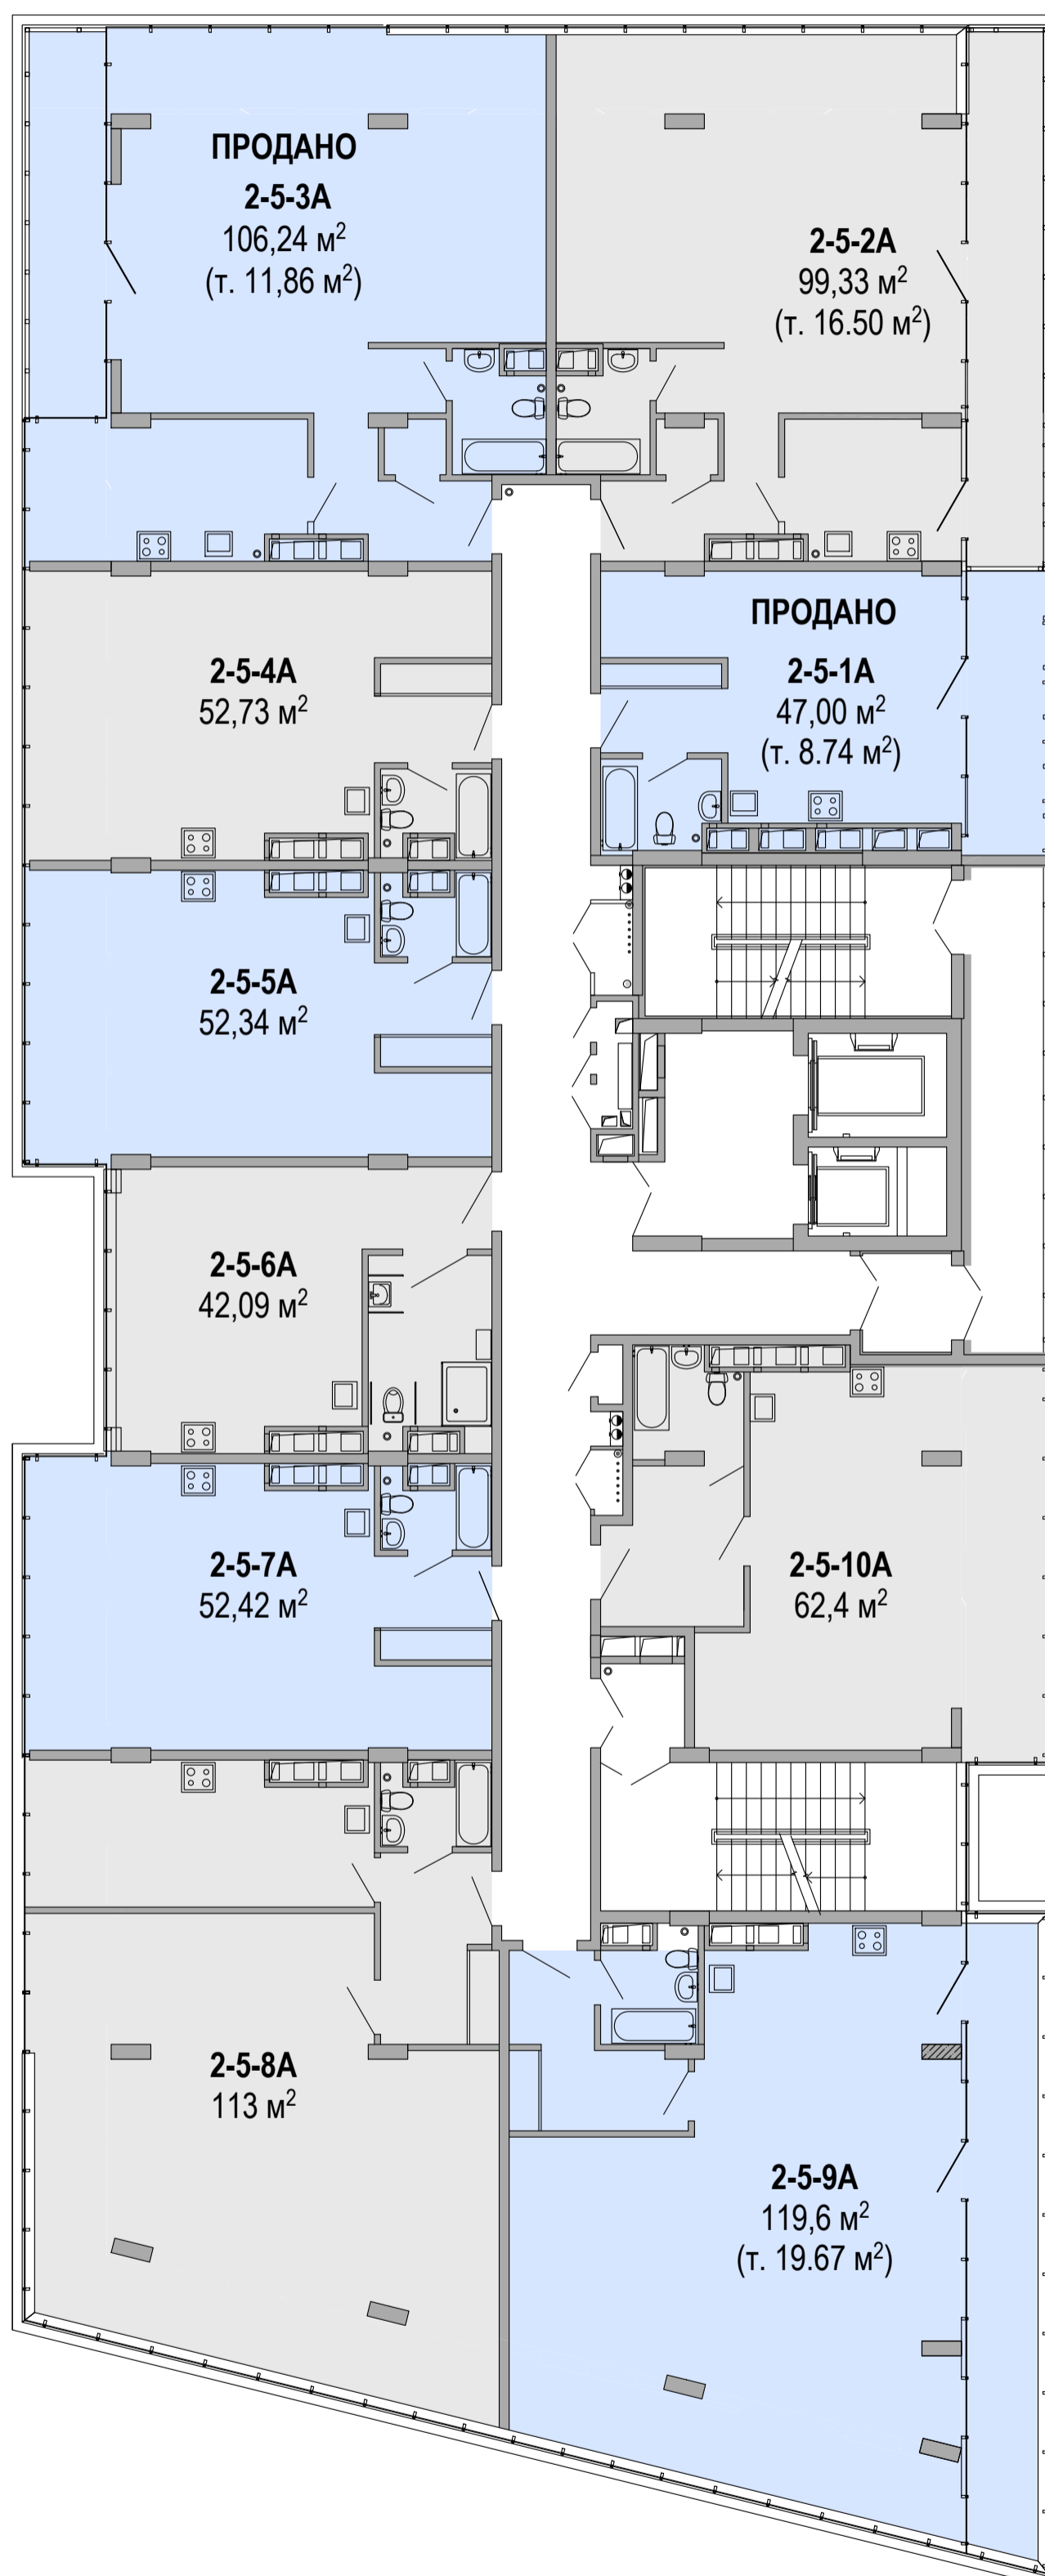


ул. Набережная
Победы

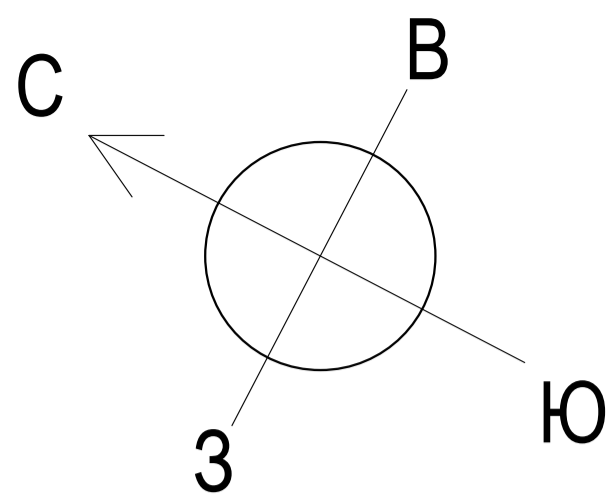


Блок 2

План 6-го этажа

р. Днепр

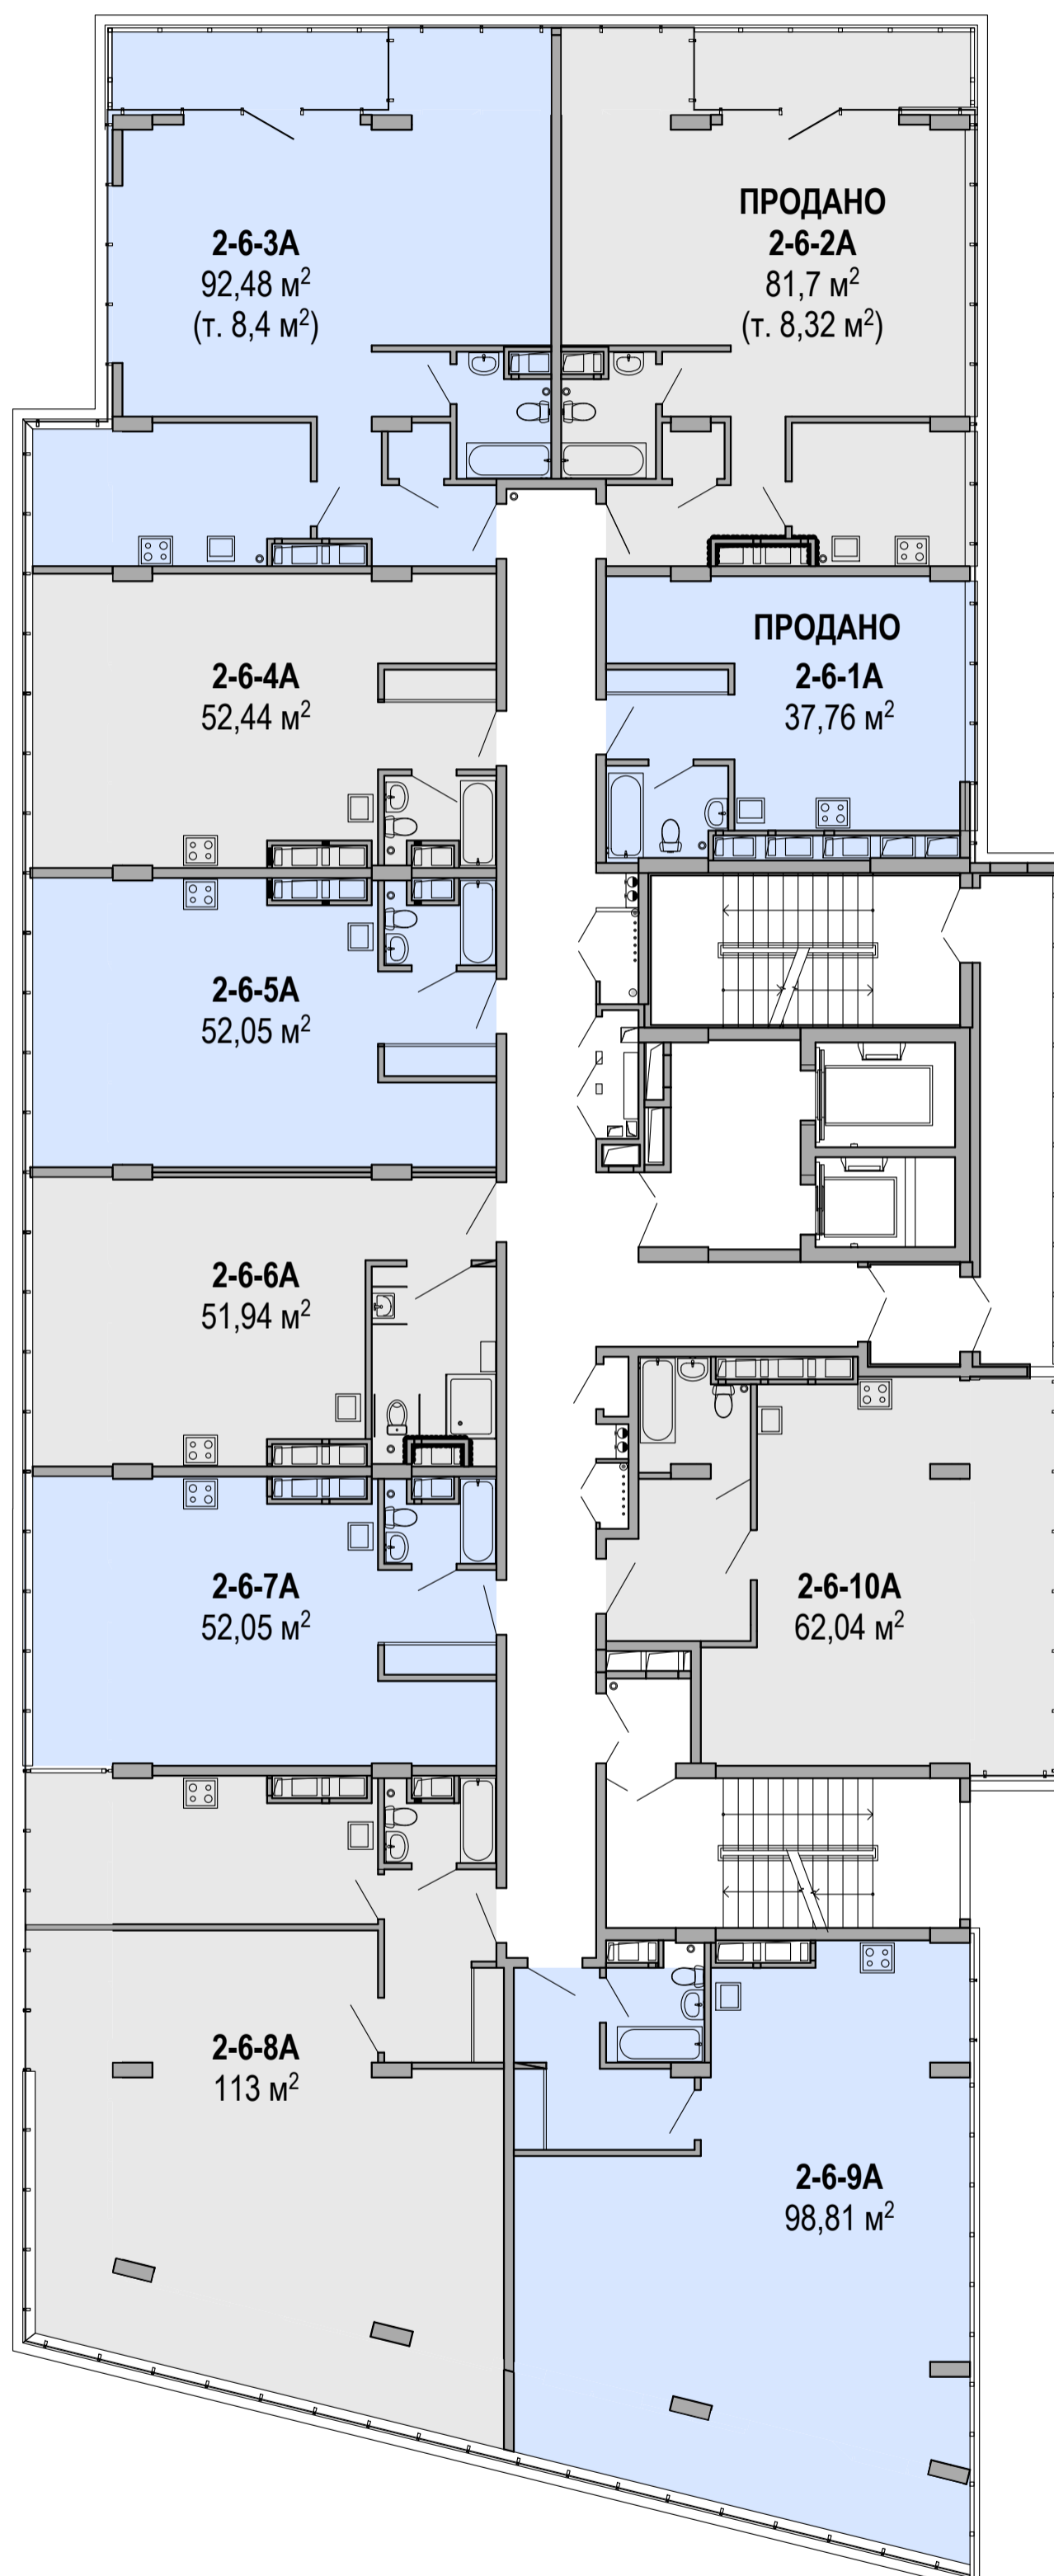


ул. Набережная
Победы

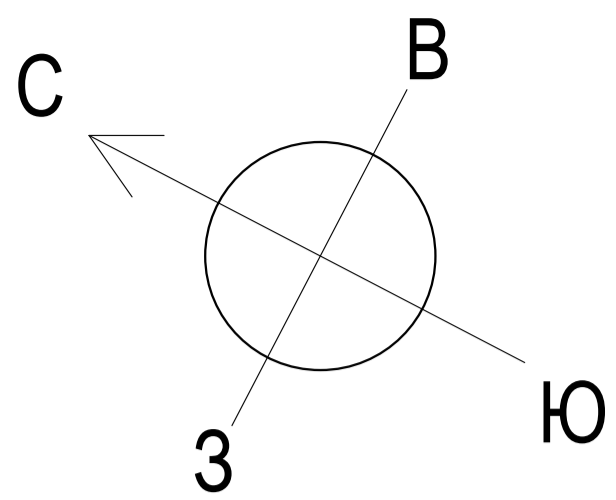


Блок 2

План 7-го этажа

р. Днепр

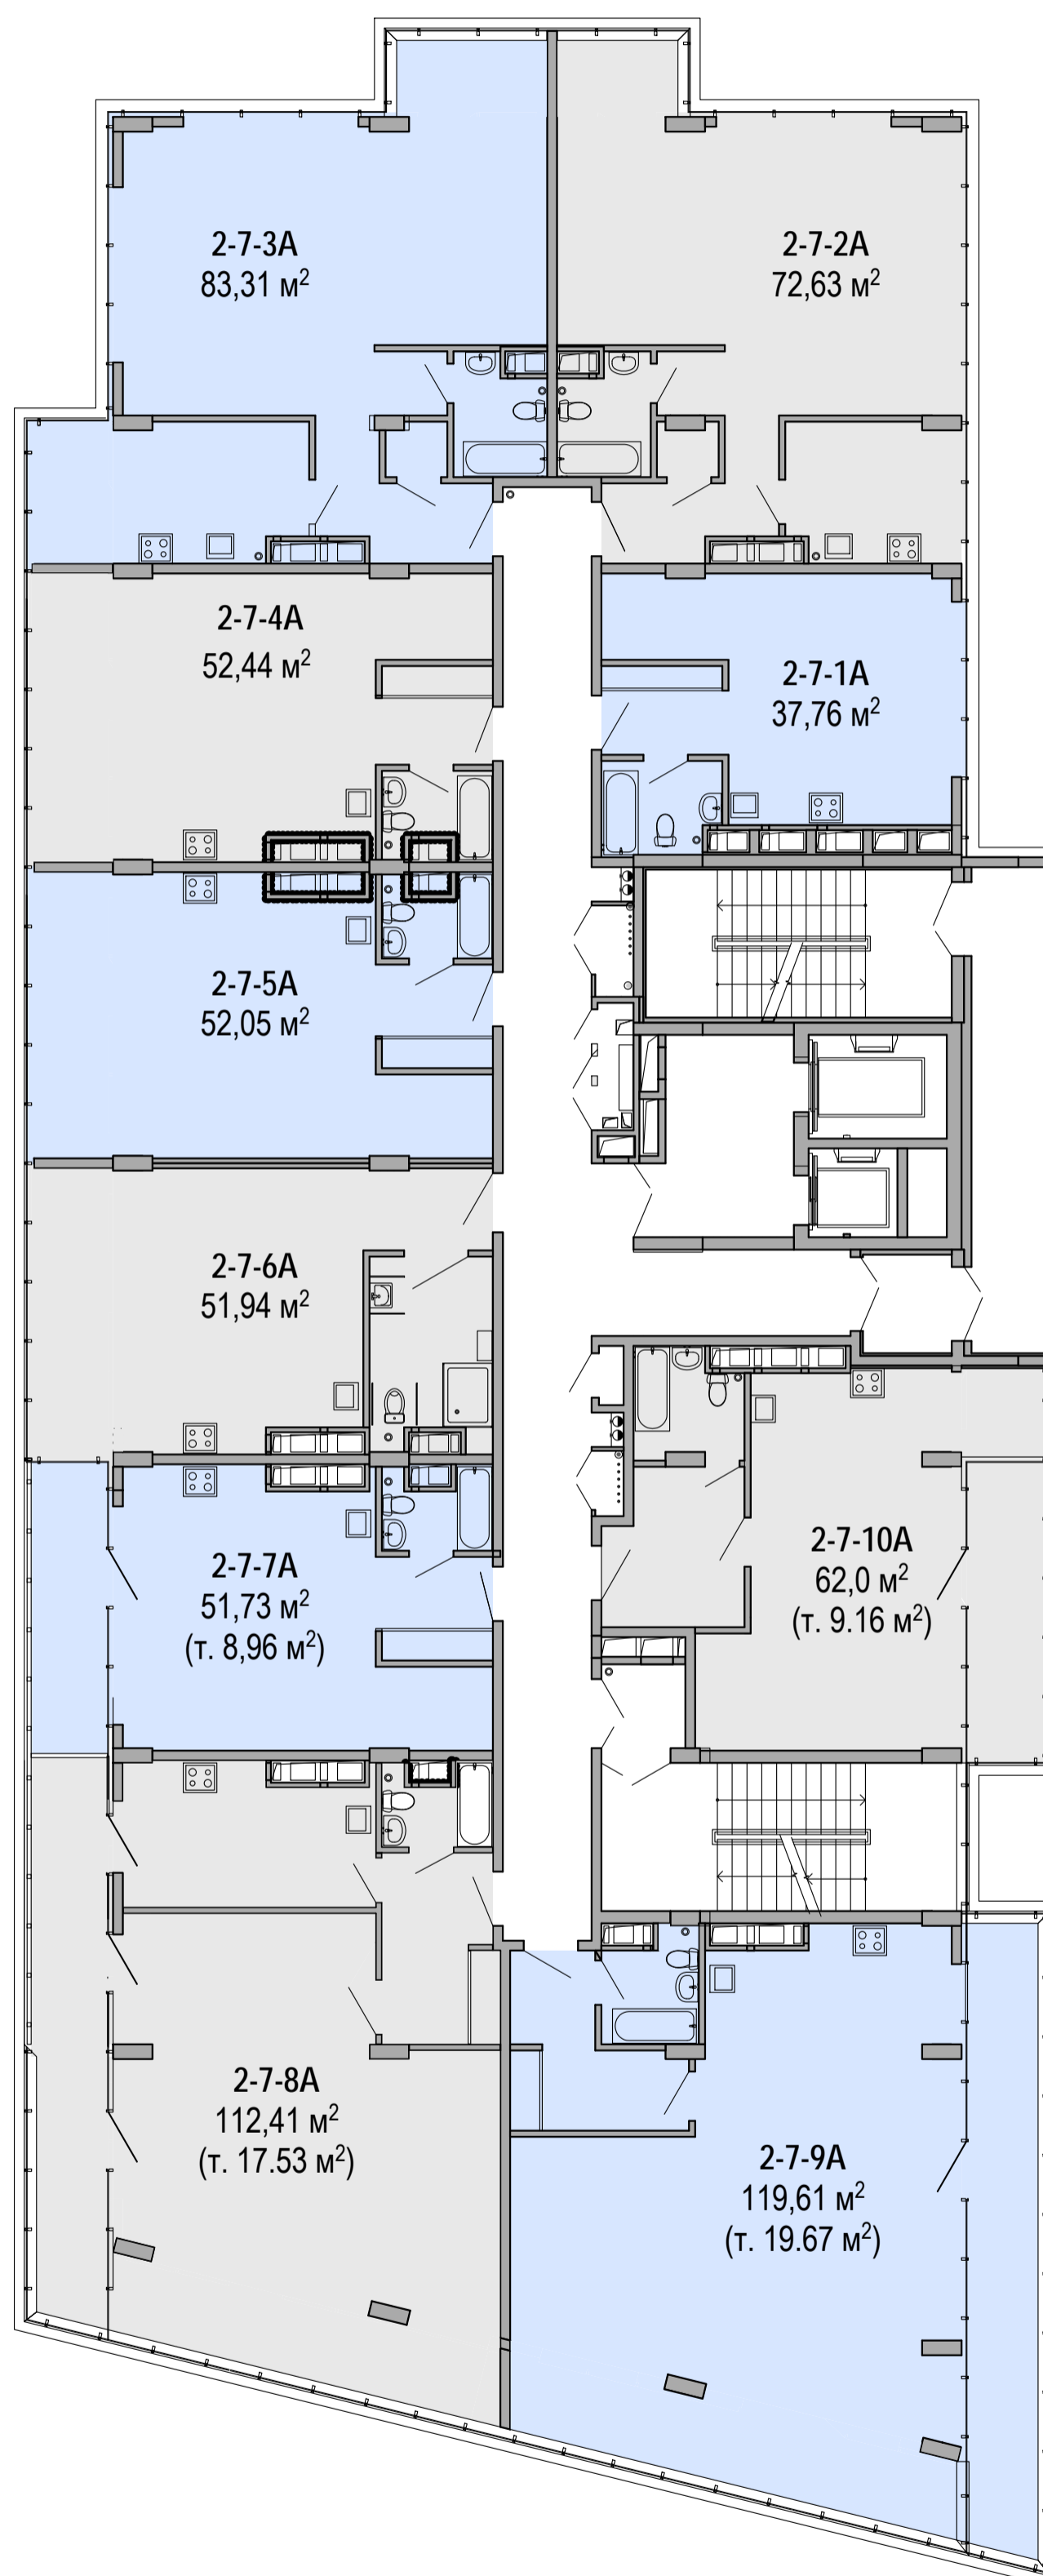


ул. Набережная
Победы

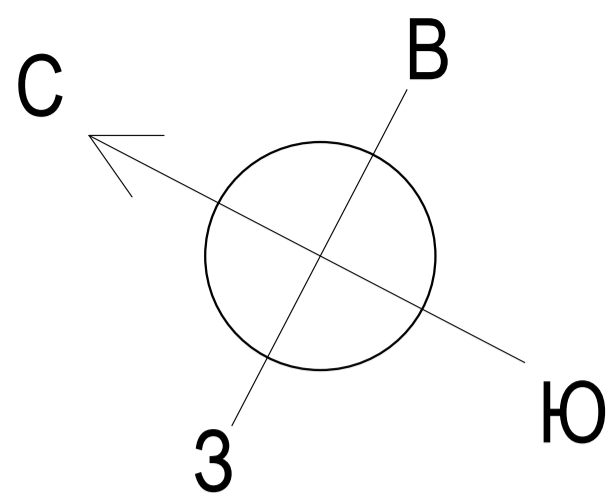


Блок 2

План 8-го этажа

р. Днепр

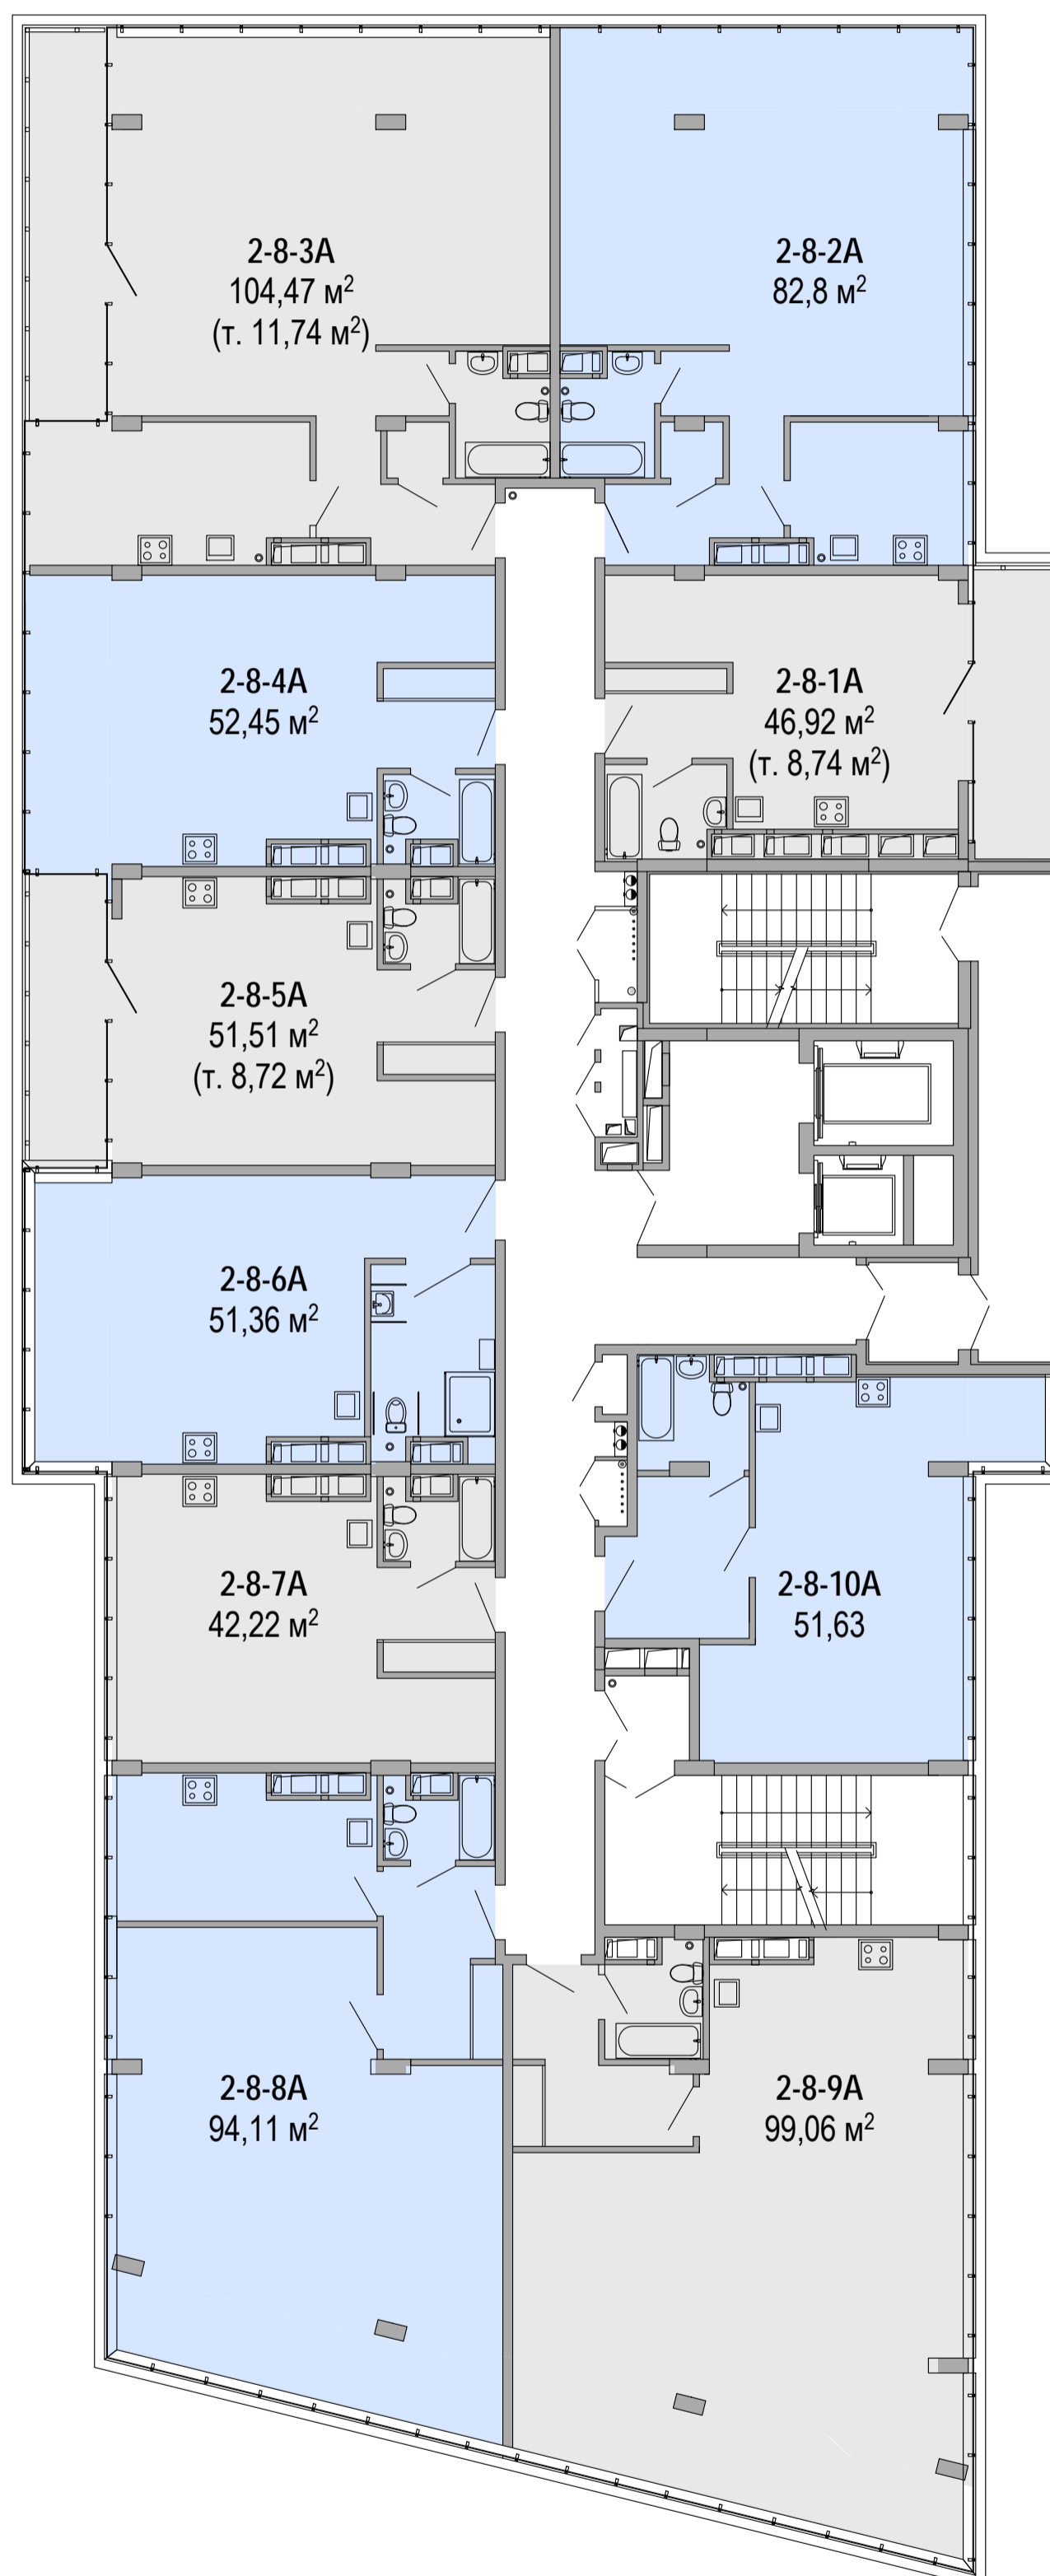


ул. Набережная
Победы

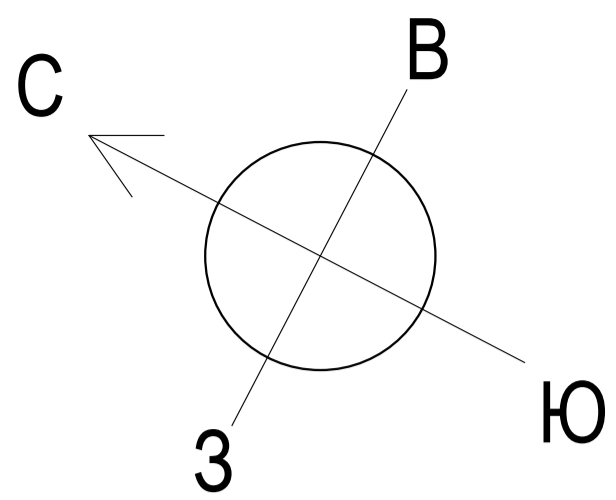


Блок 2

План 9-го этажа

р. Днепр

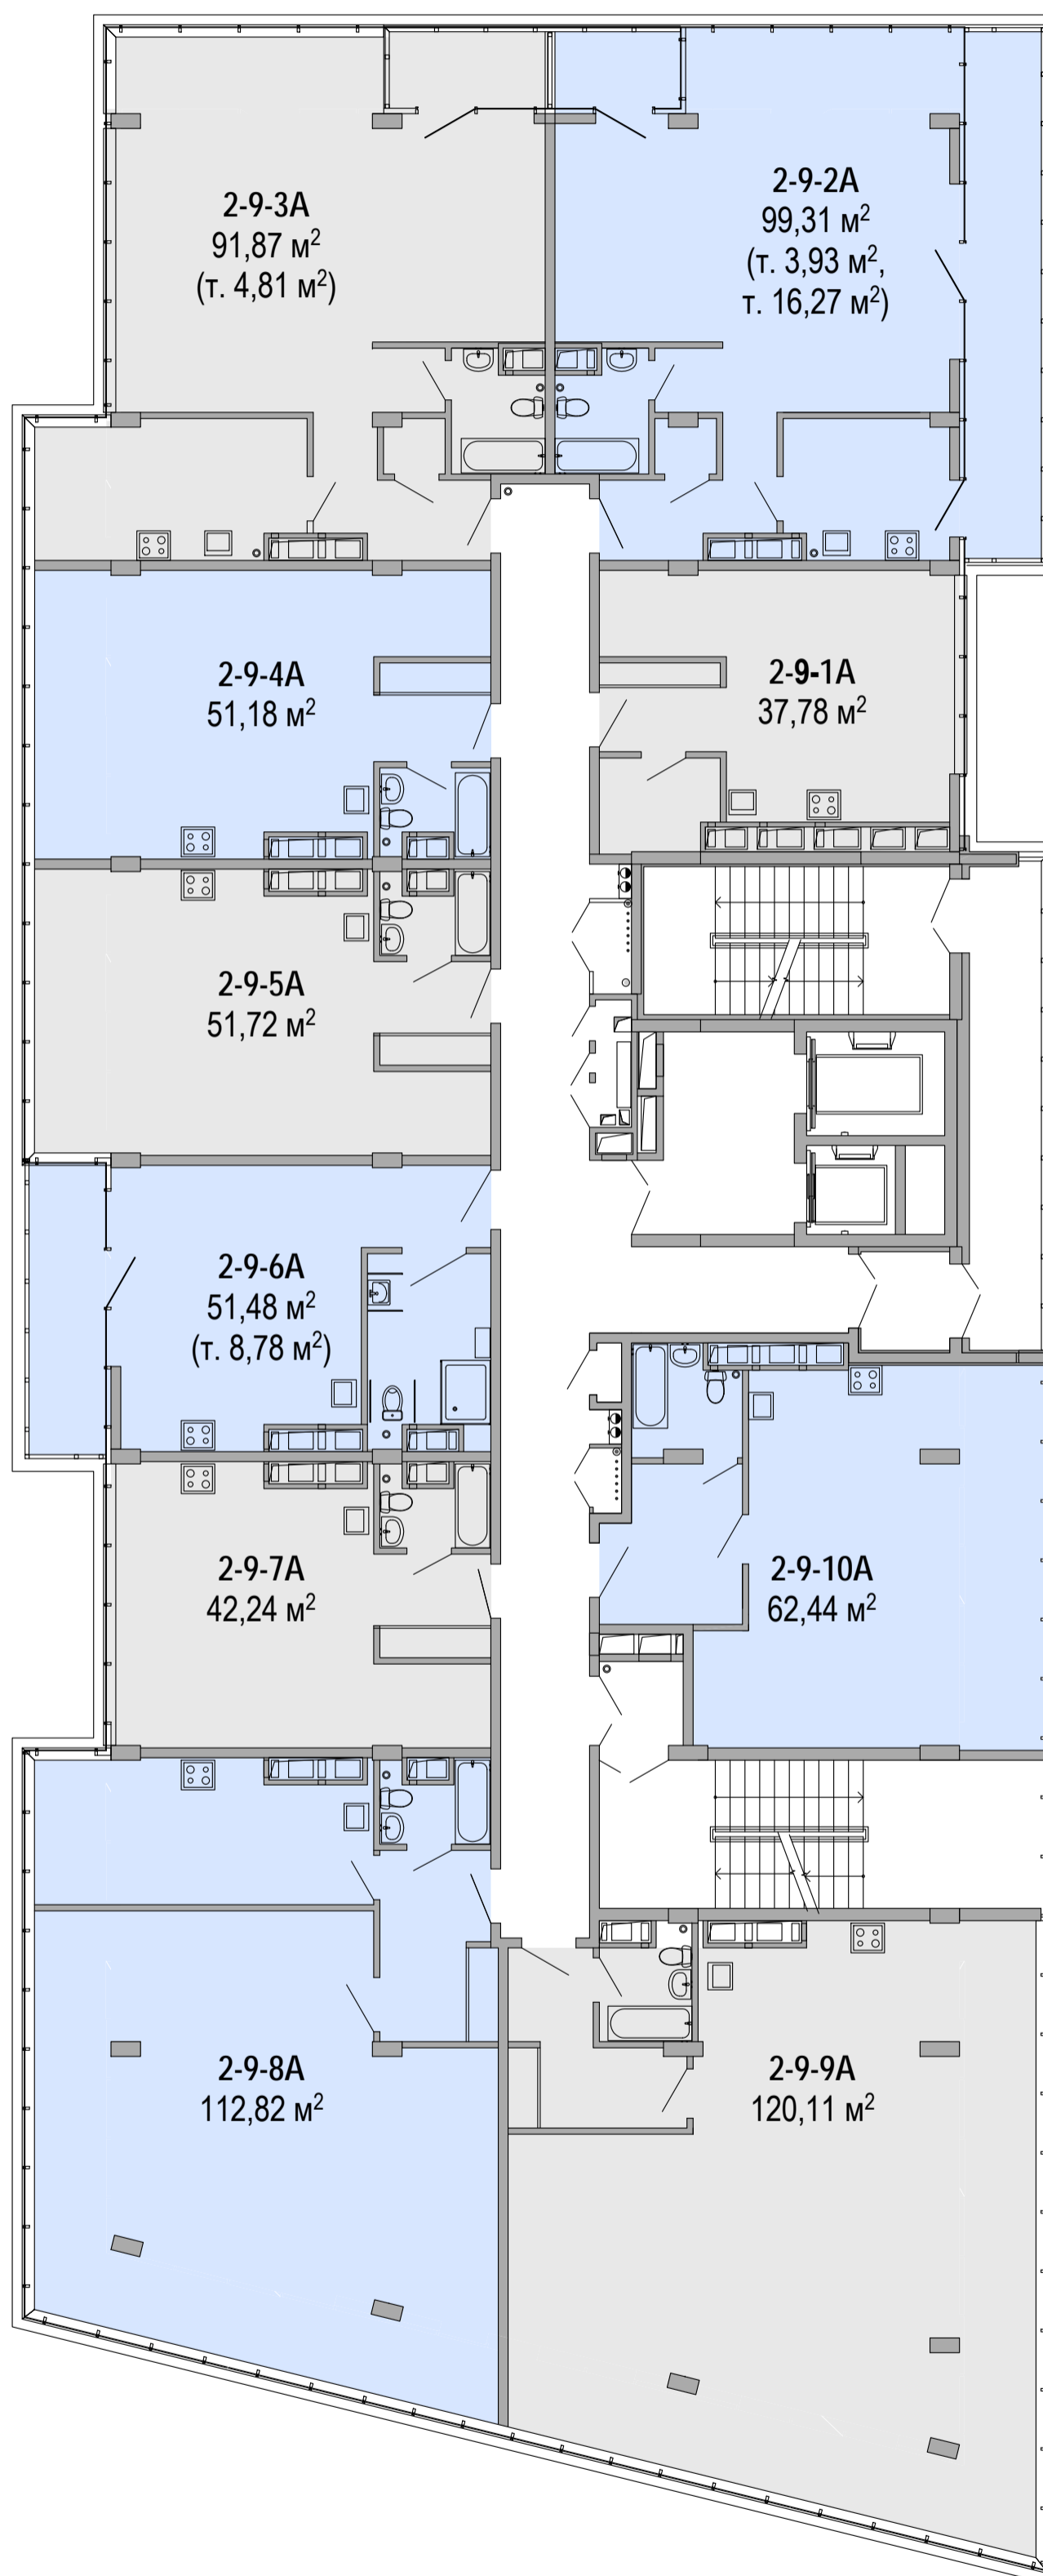


ул. Набережная
Победы

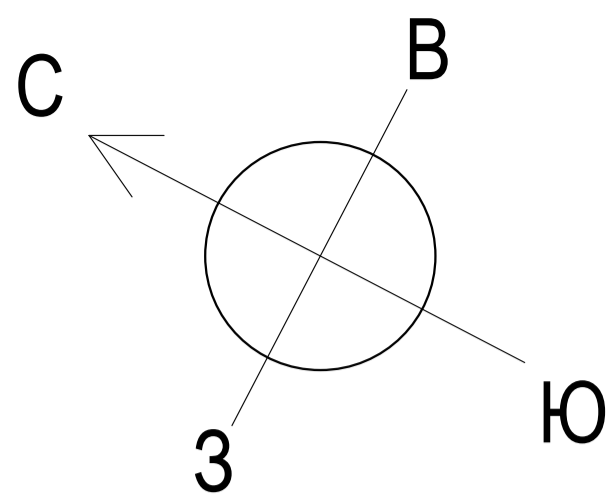


Блок 2

План 10-го этажа

р. Днепр

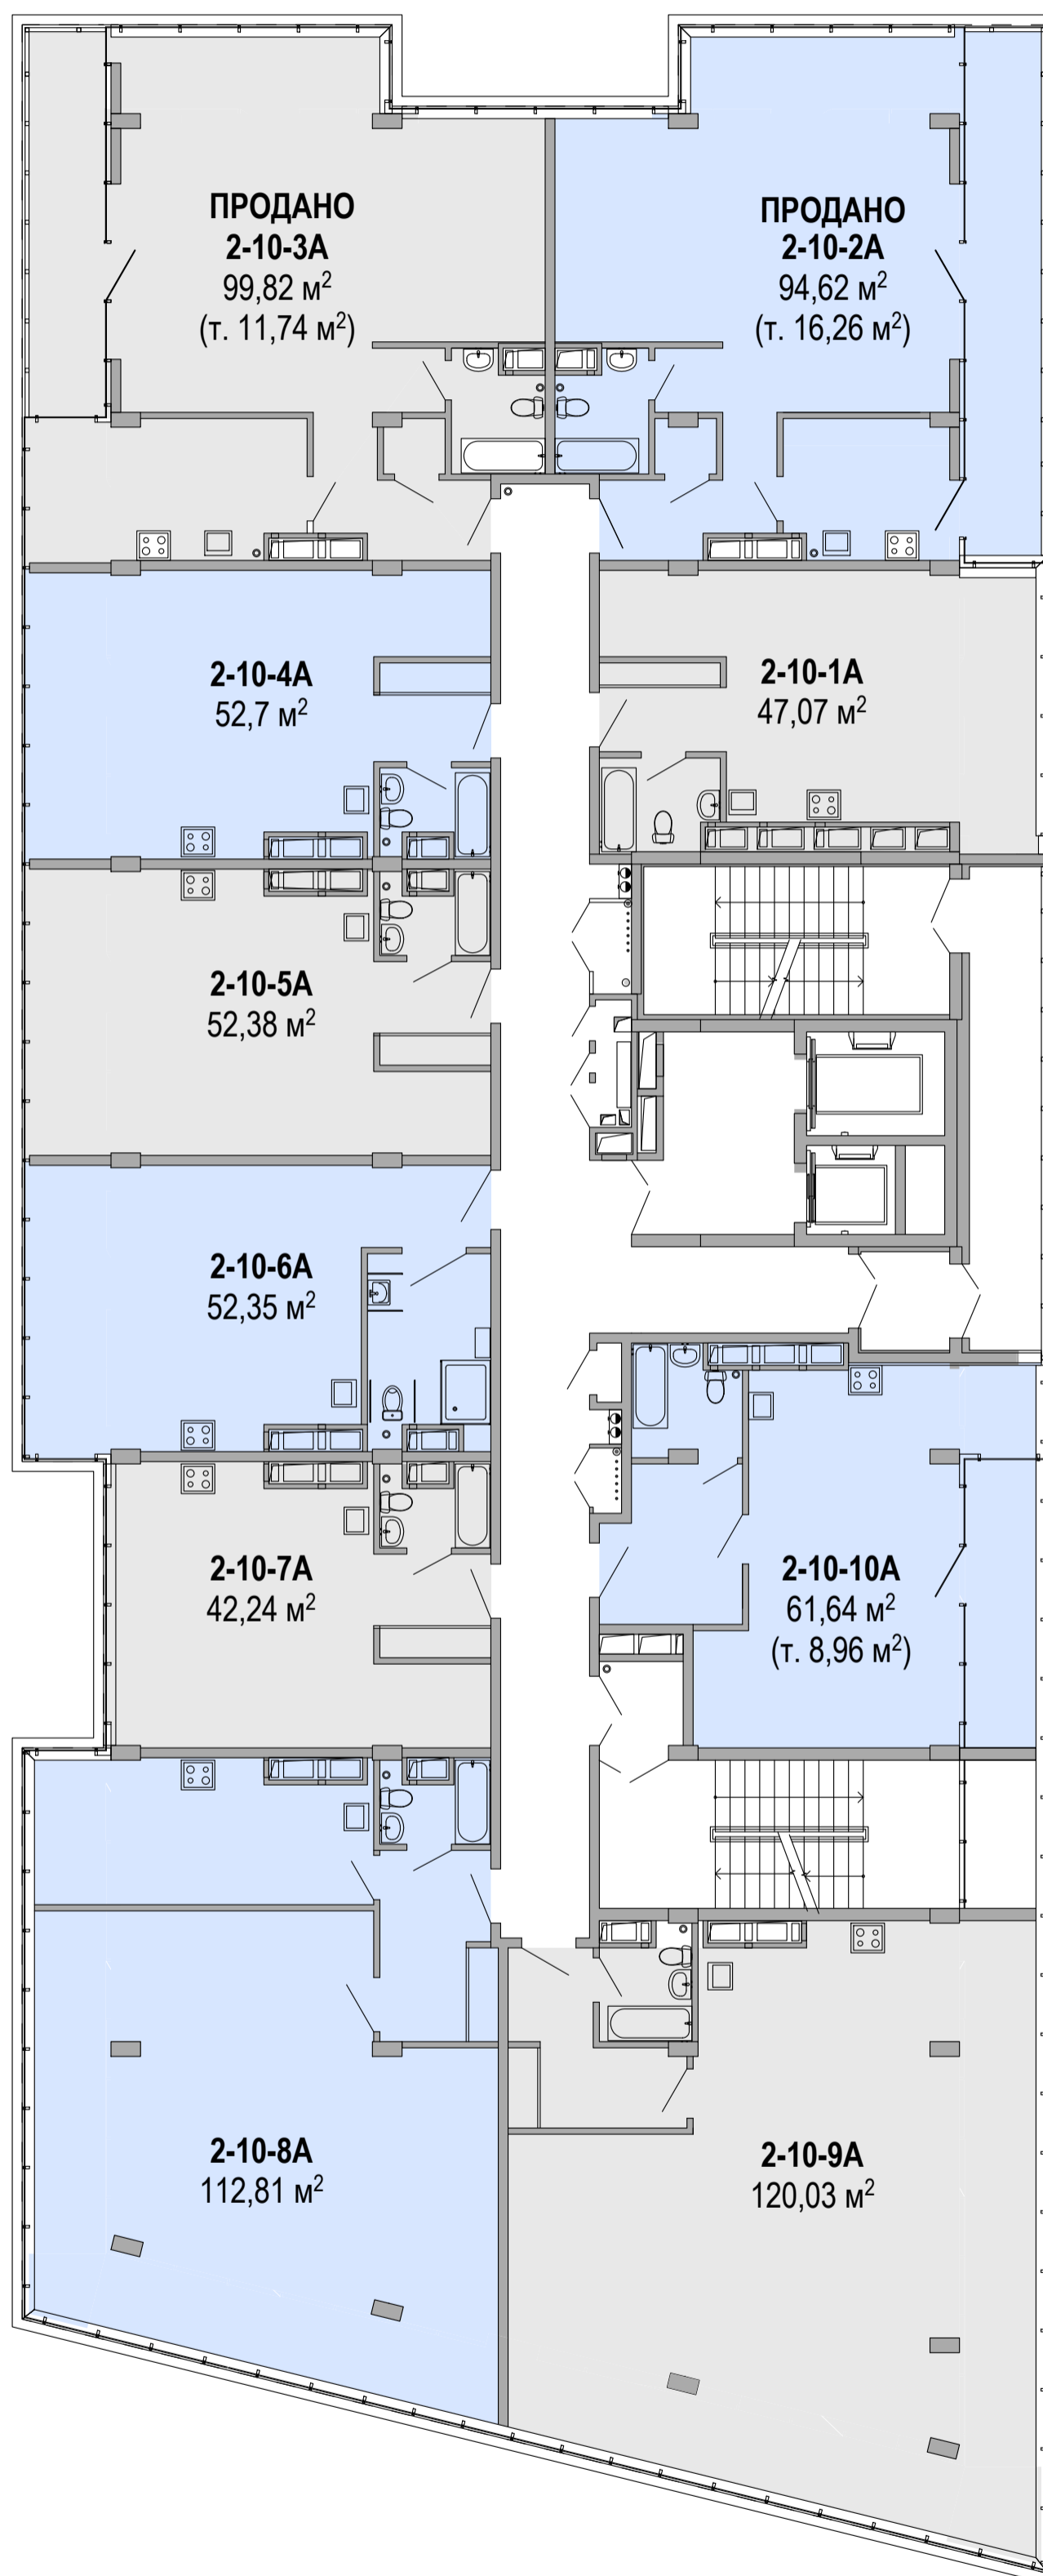


ул. Набережная
Победы

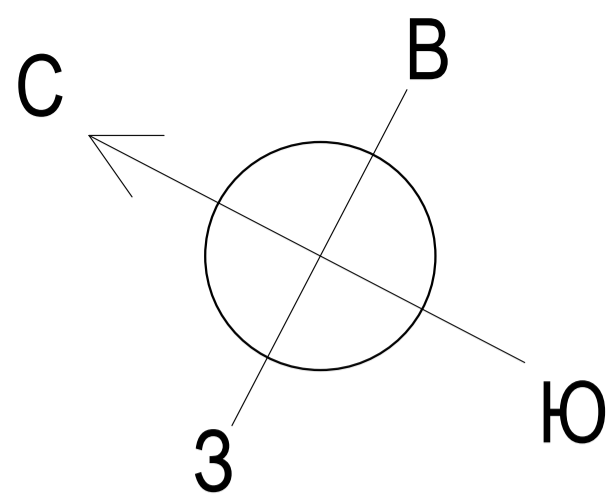


Блок 2

План 11-го этажа

р. Днепр

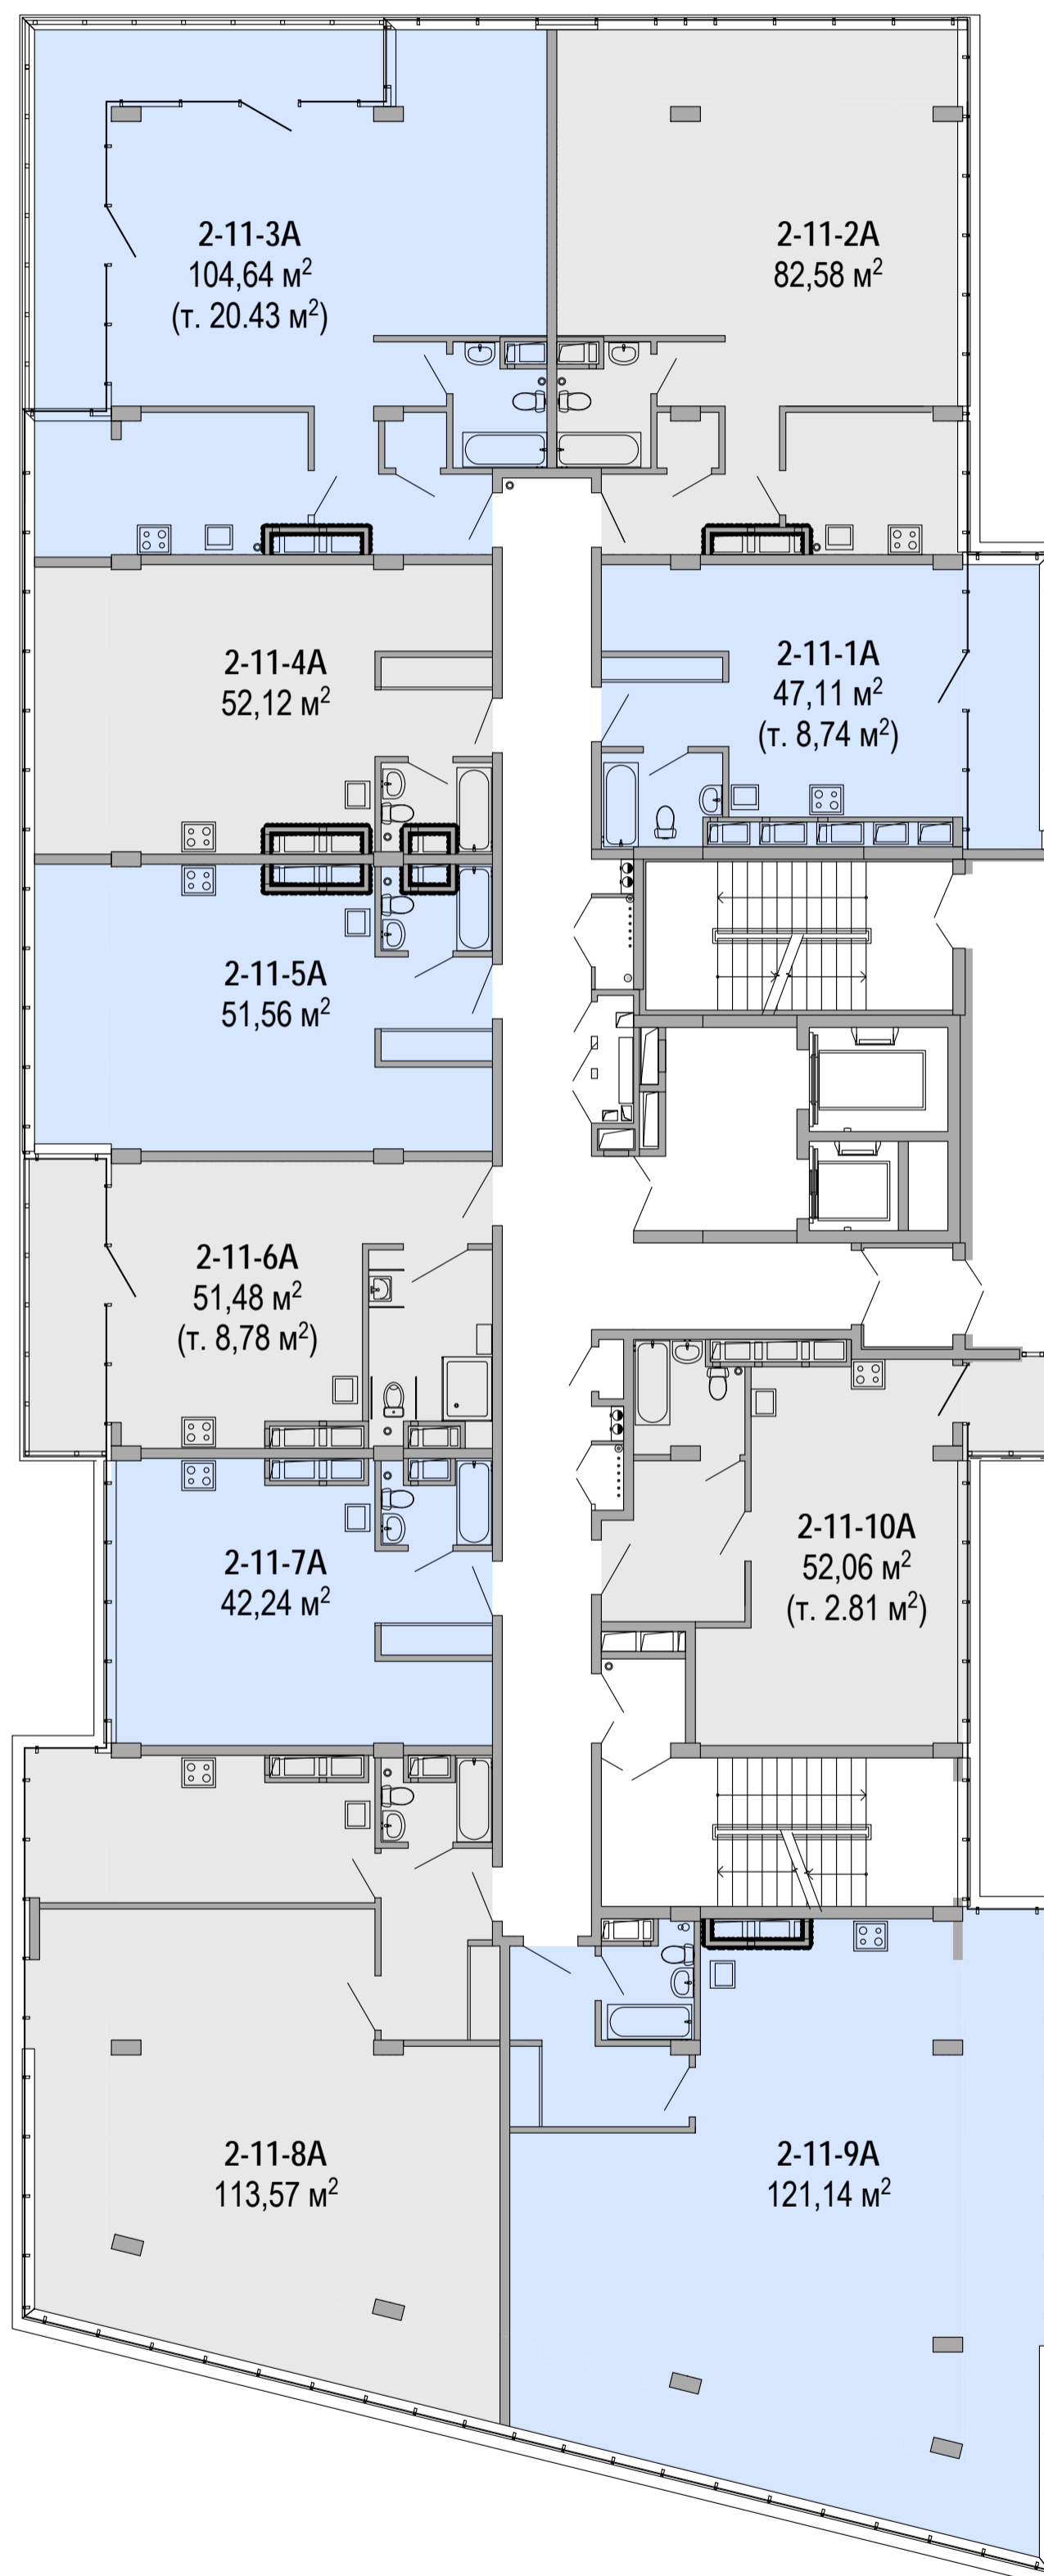


ул. Набережная
Победы

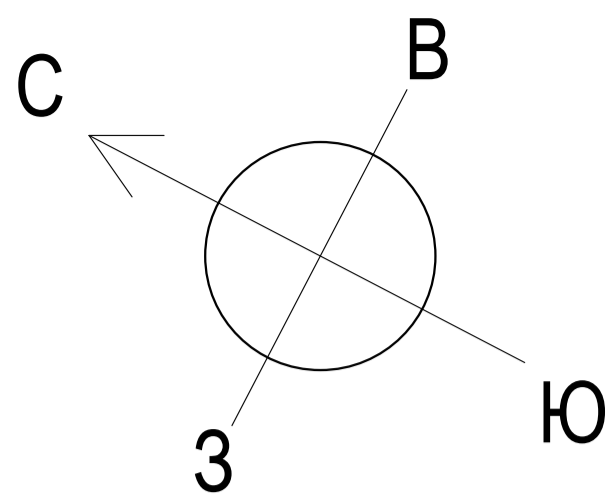


Блок 2

План 12-го этажа

р. Днепр

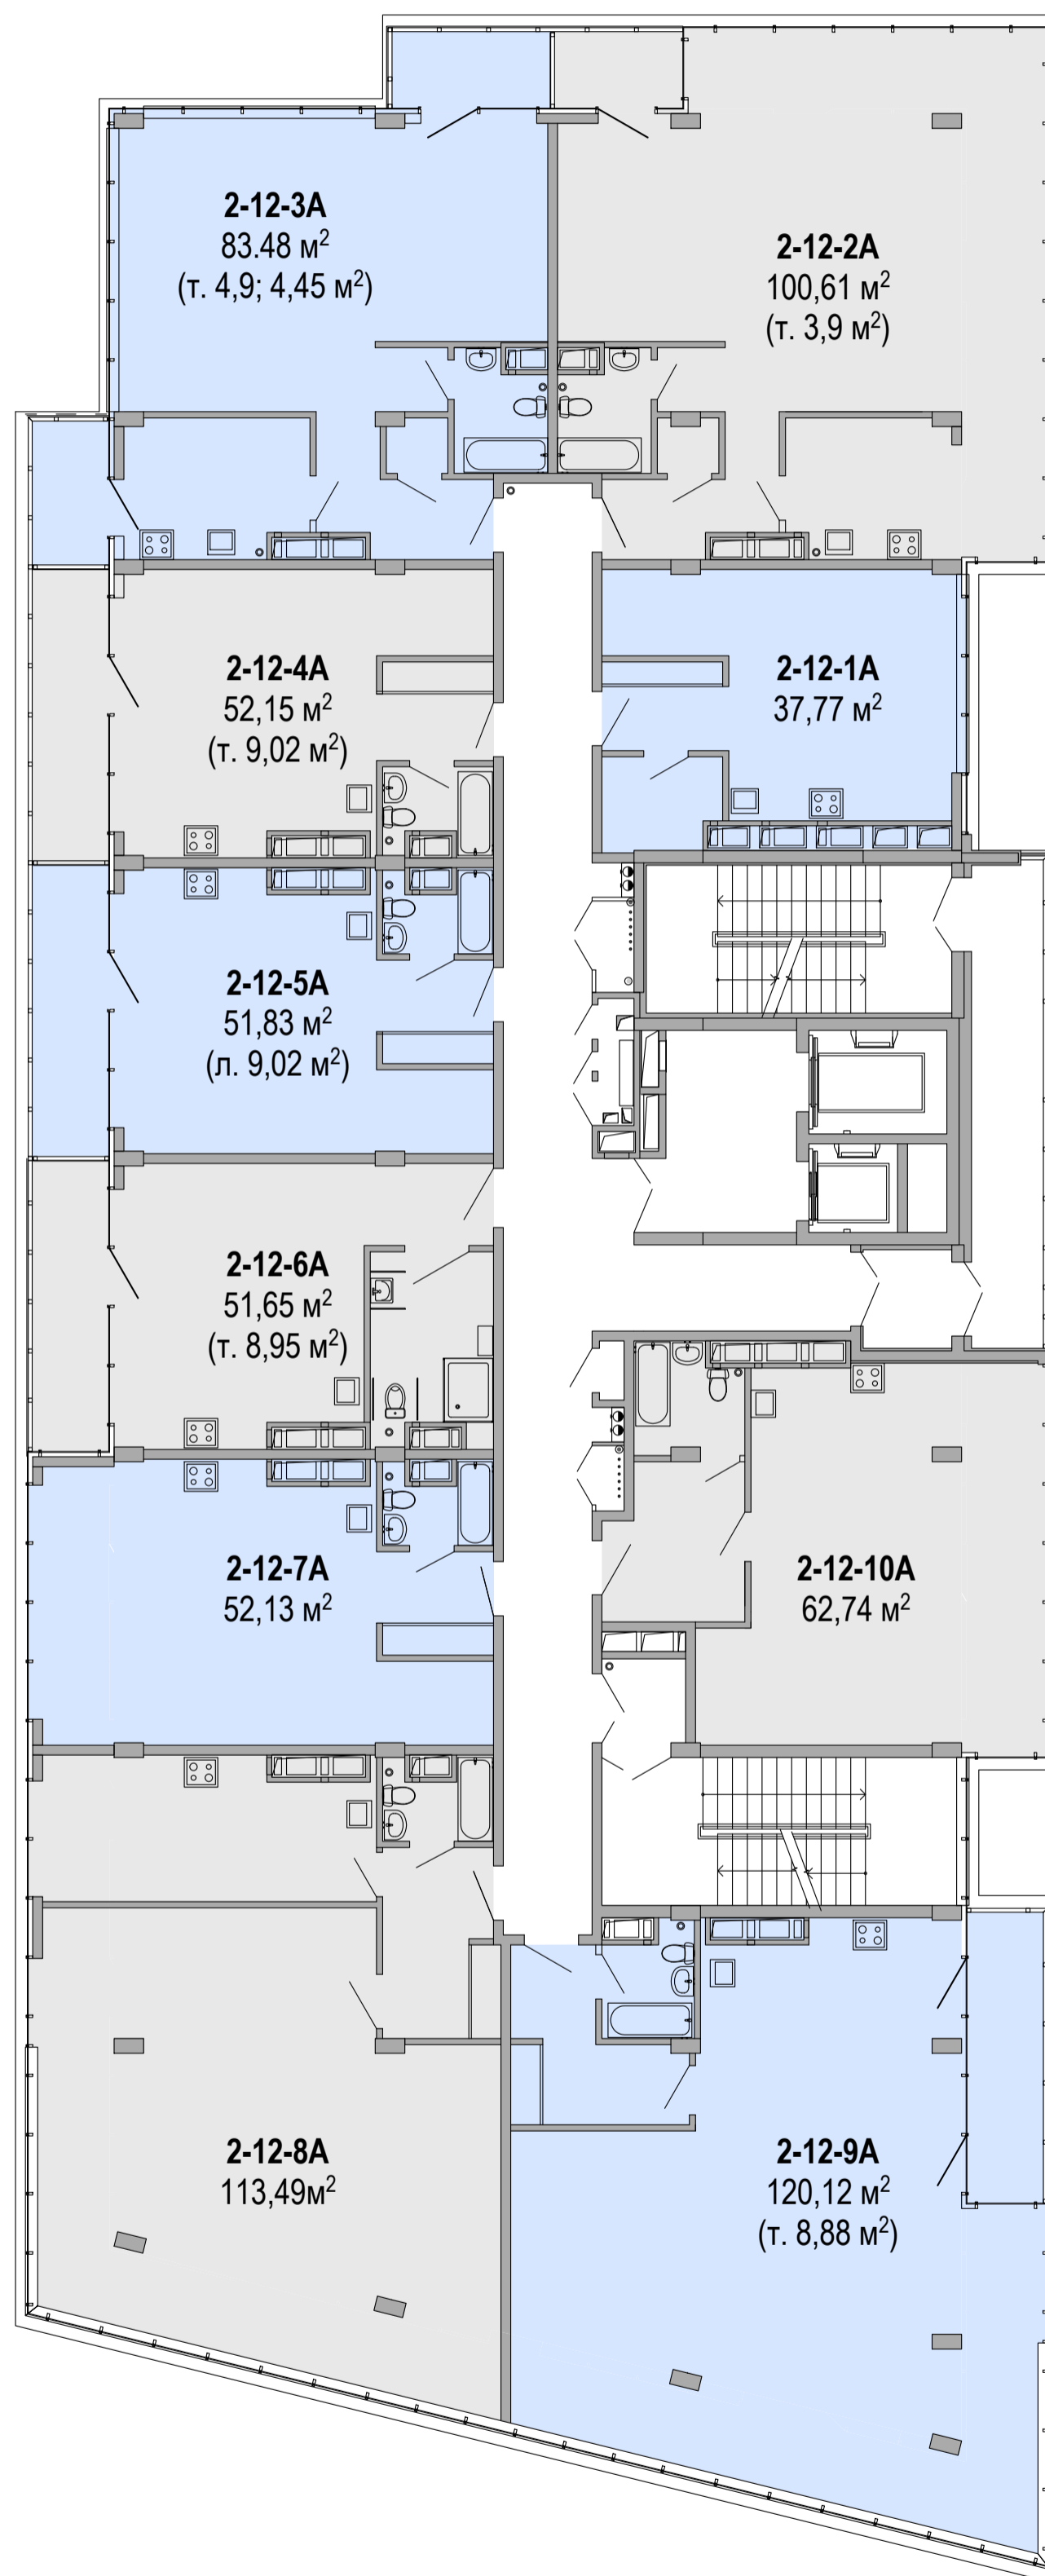


ул. Набережная
Победы

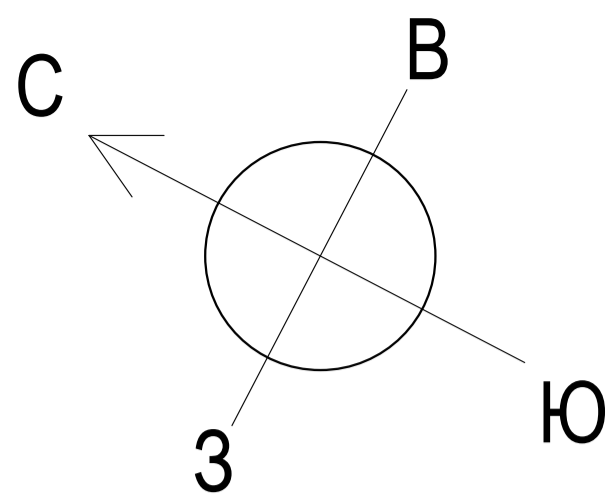

Блок 2

План 13-го этажа

р. Днепр

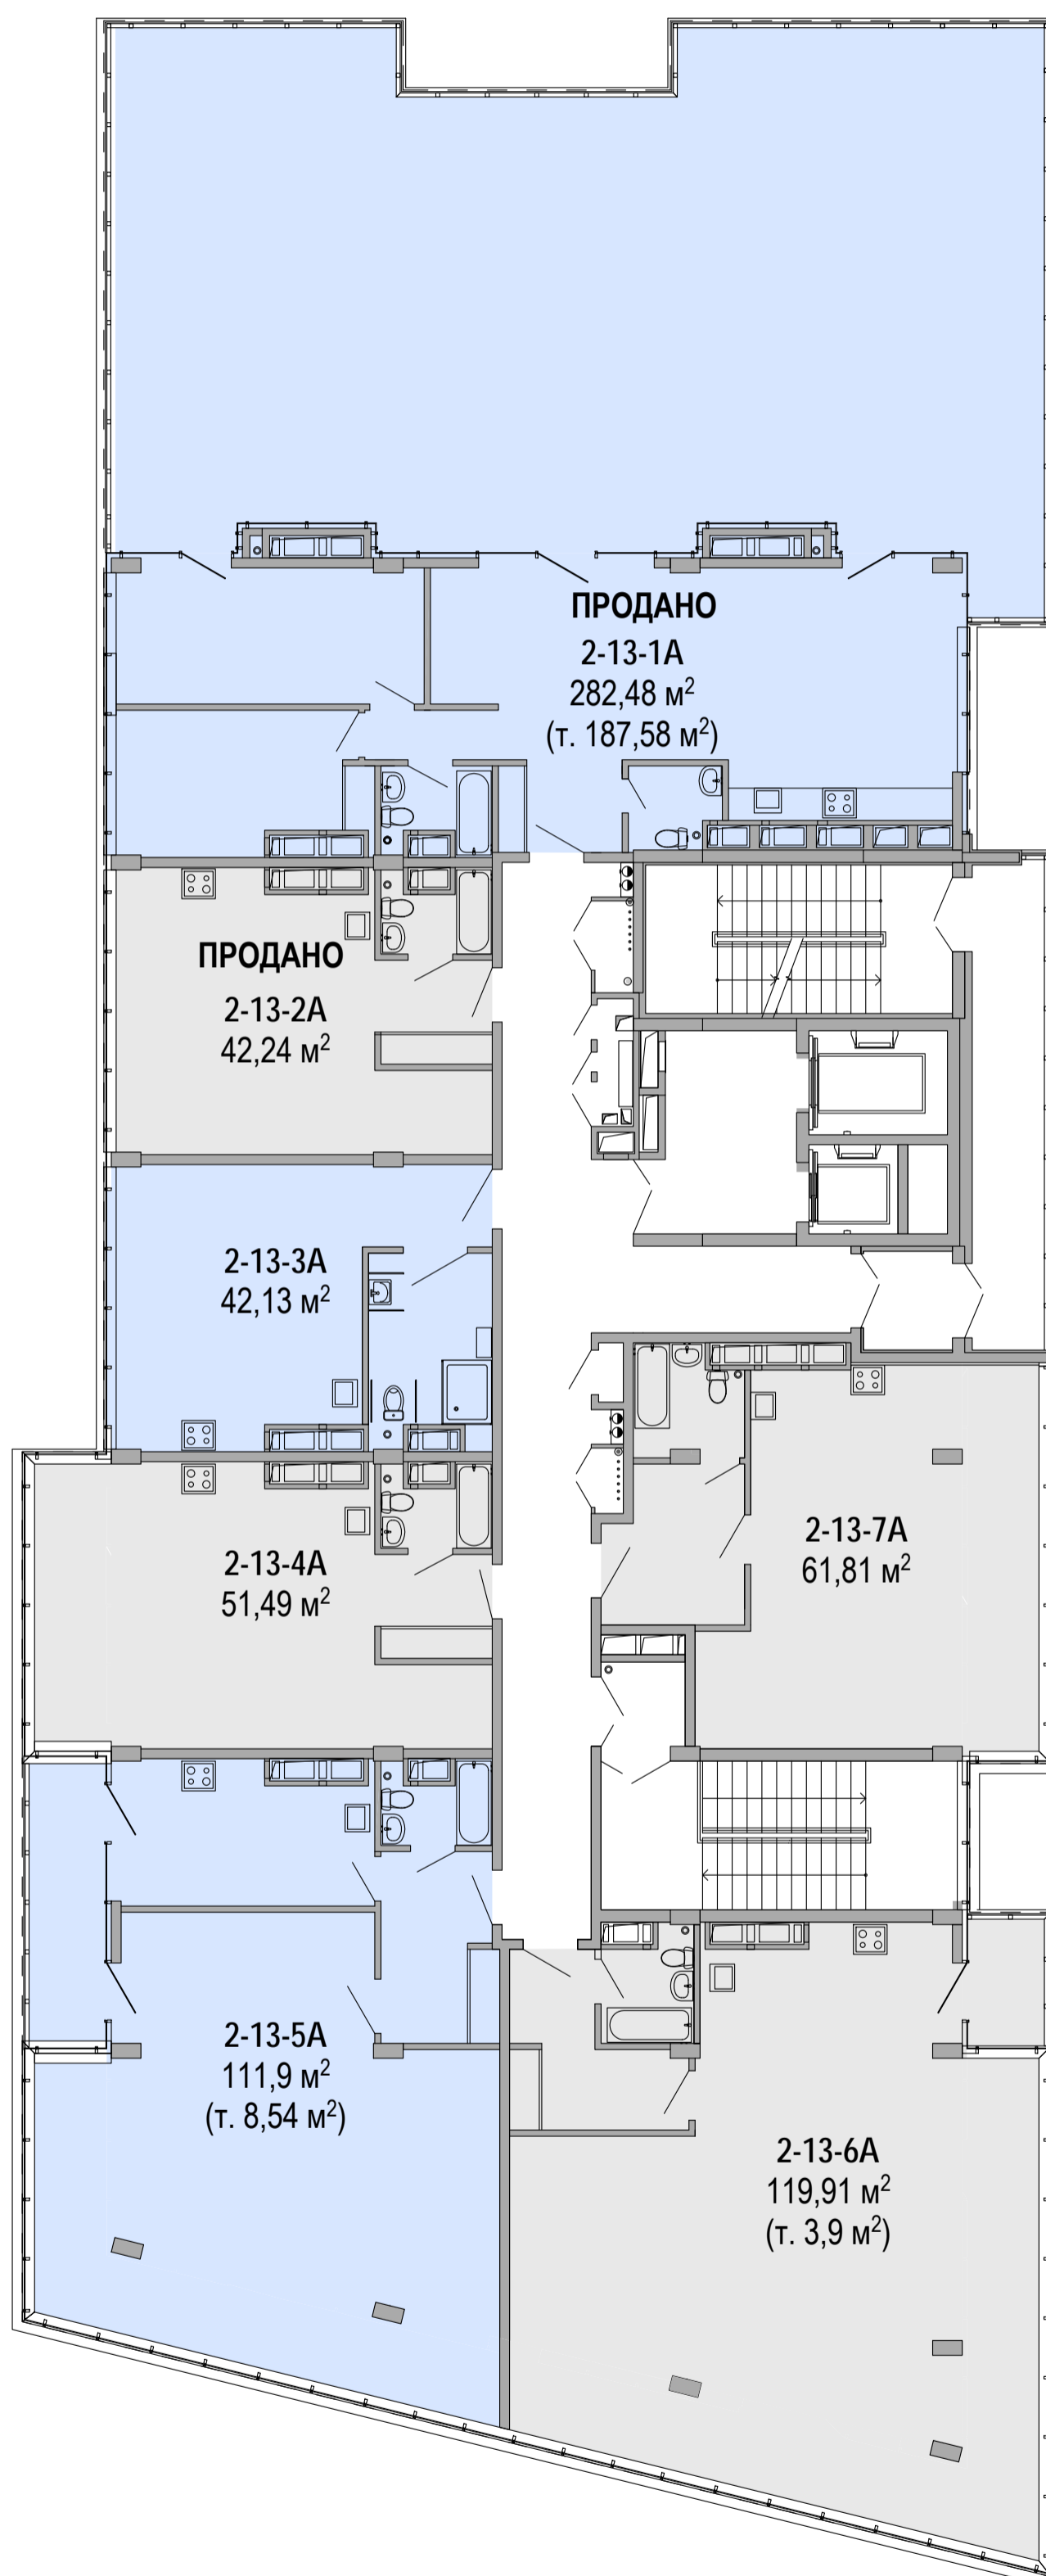

ул. Набережная
Победы