



П Р И З М А
бизнес-центр
План 1 этажа

ул. Глинки

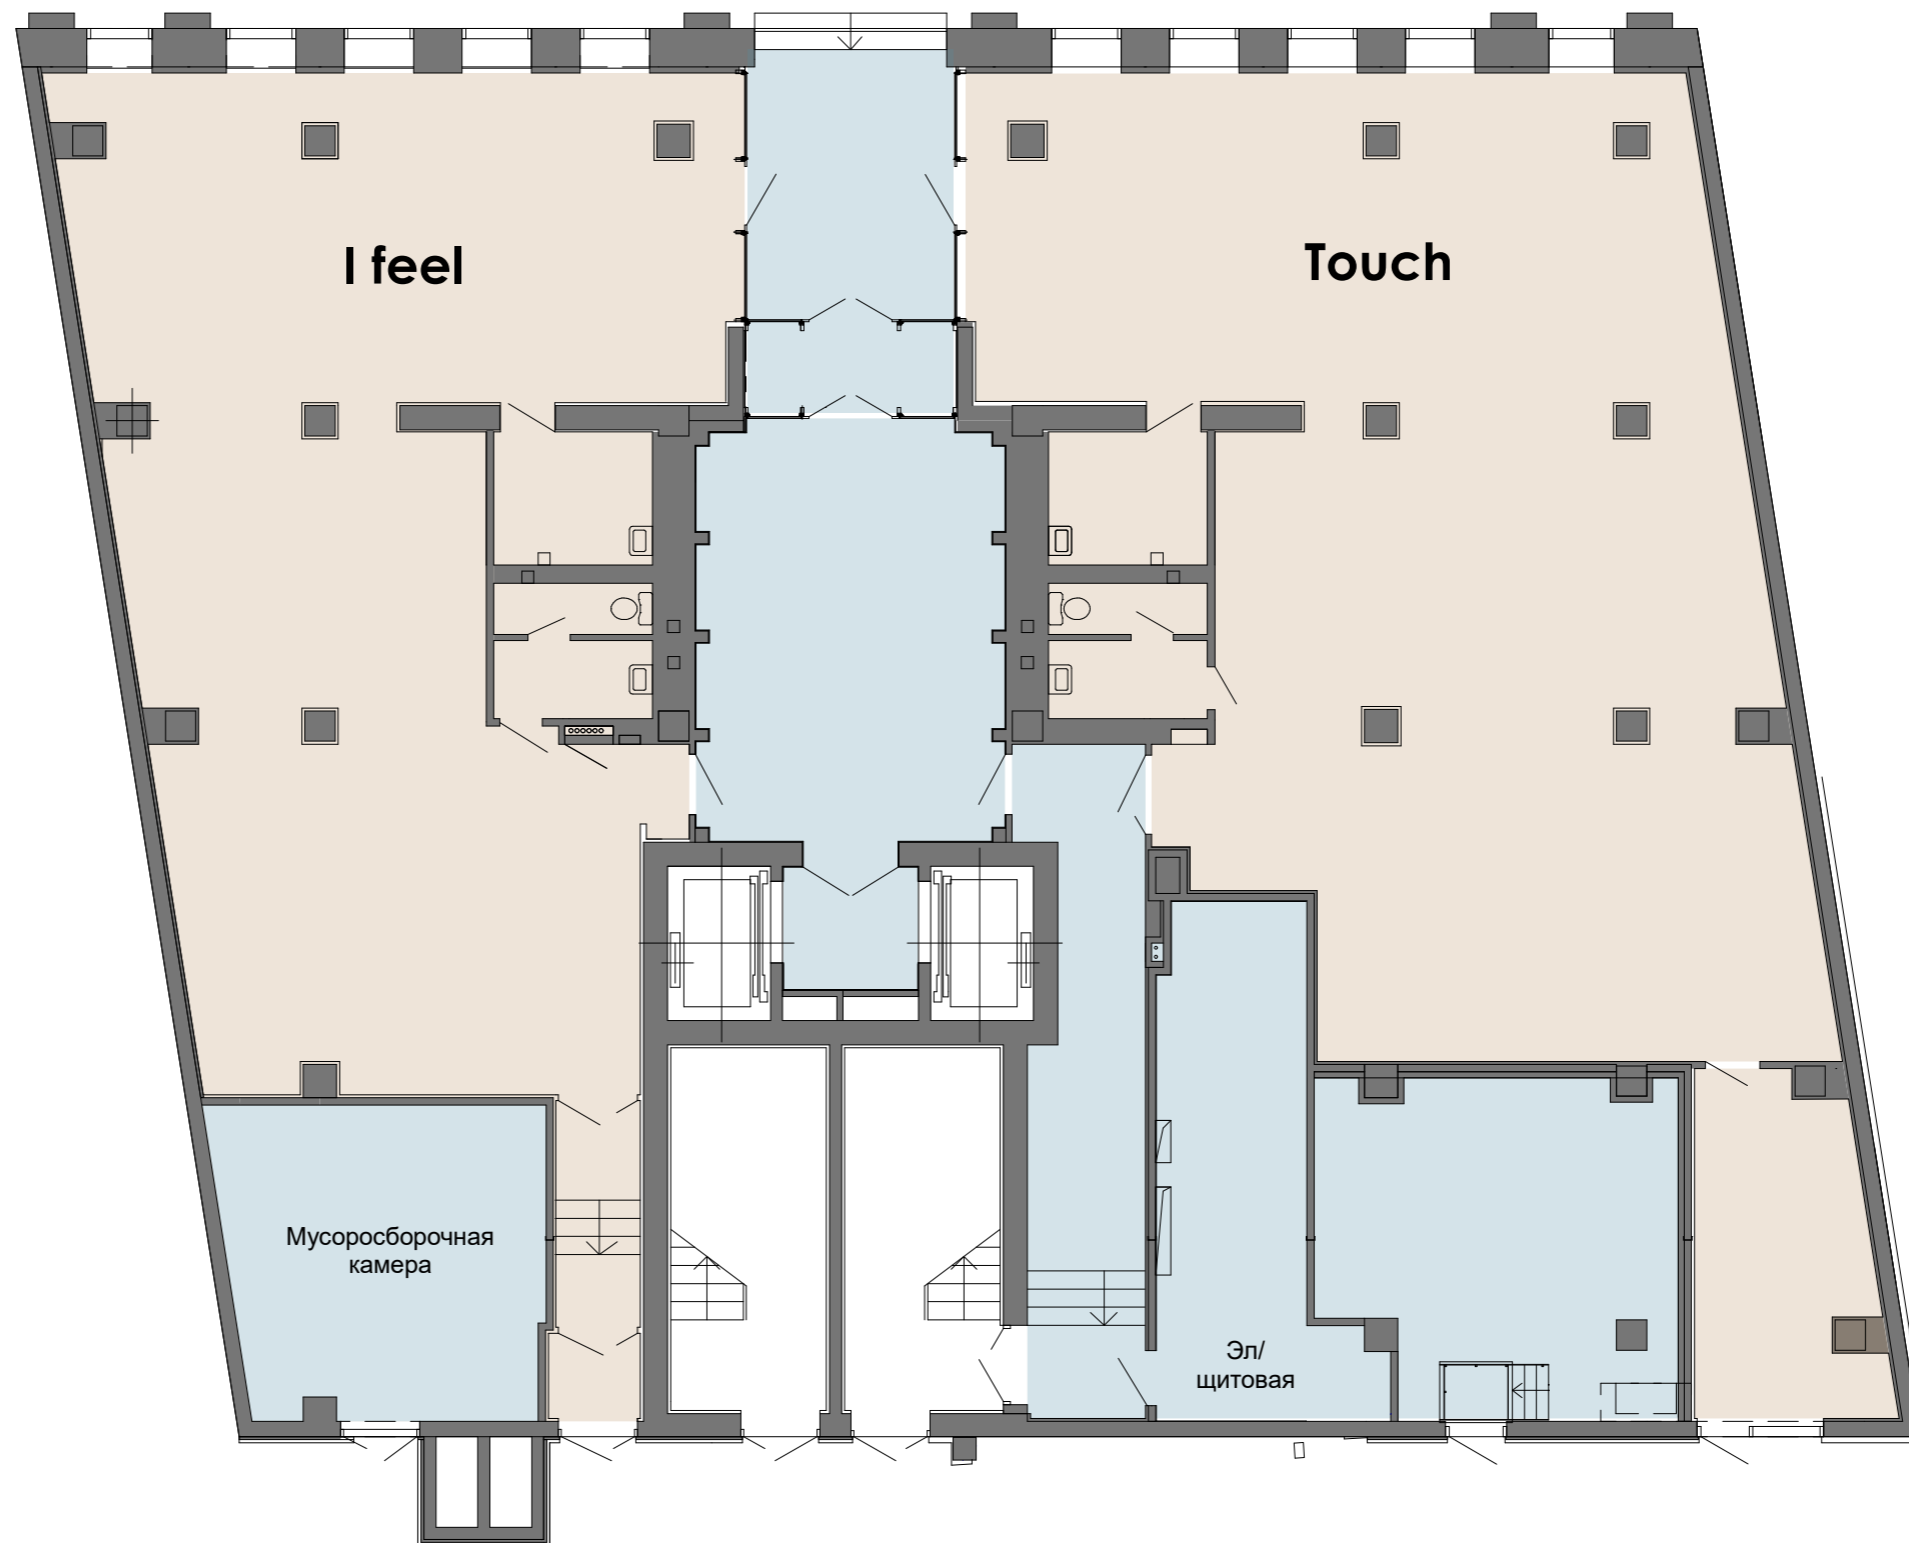

П Р И З М А
бизнес-центр
План 2 этажа

ул. Глинки

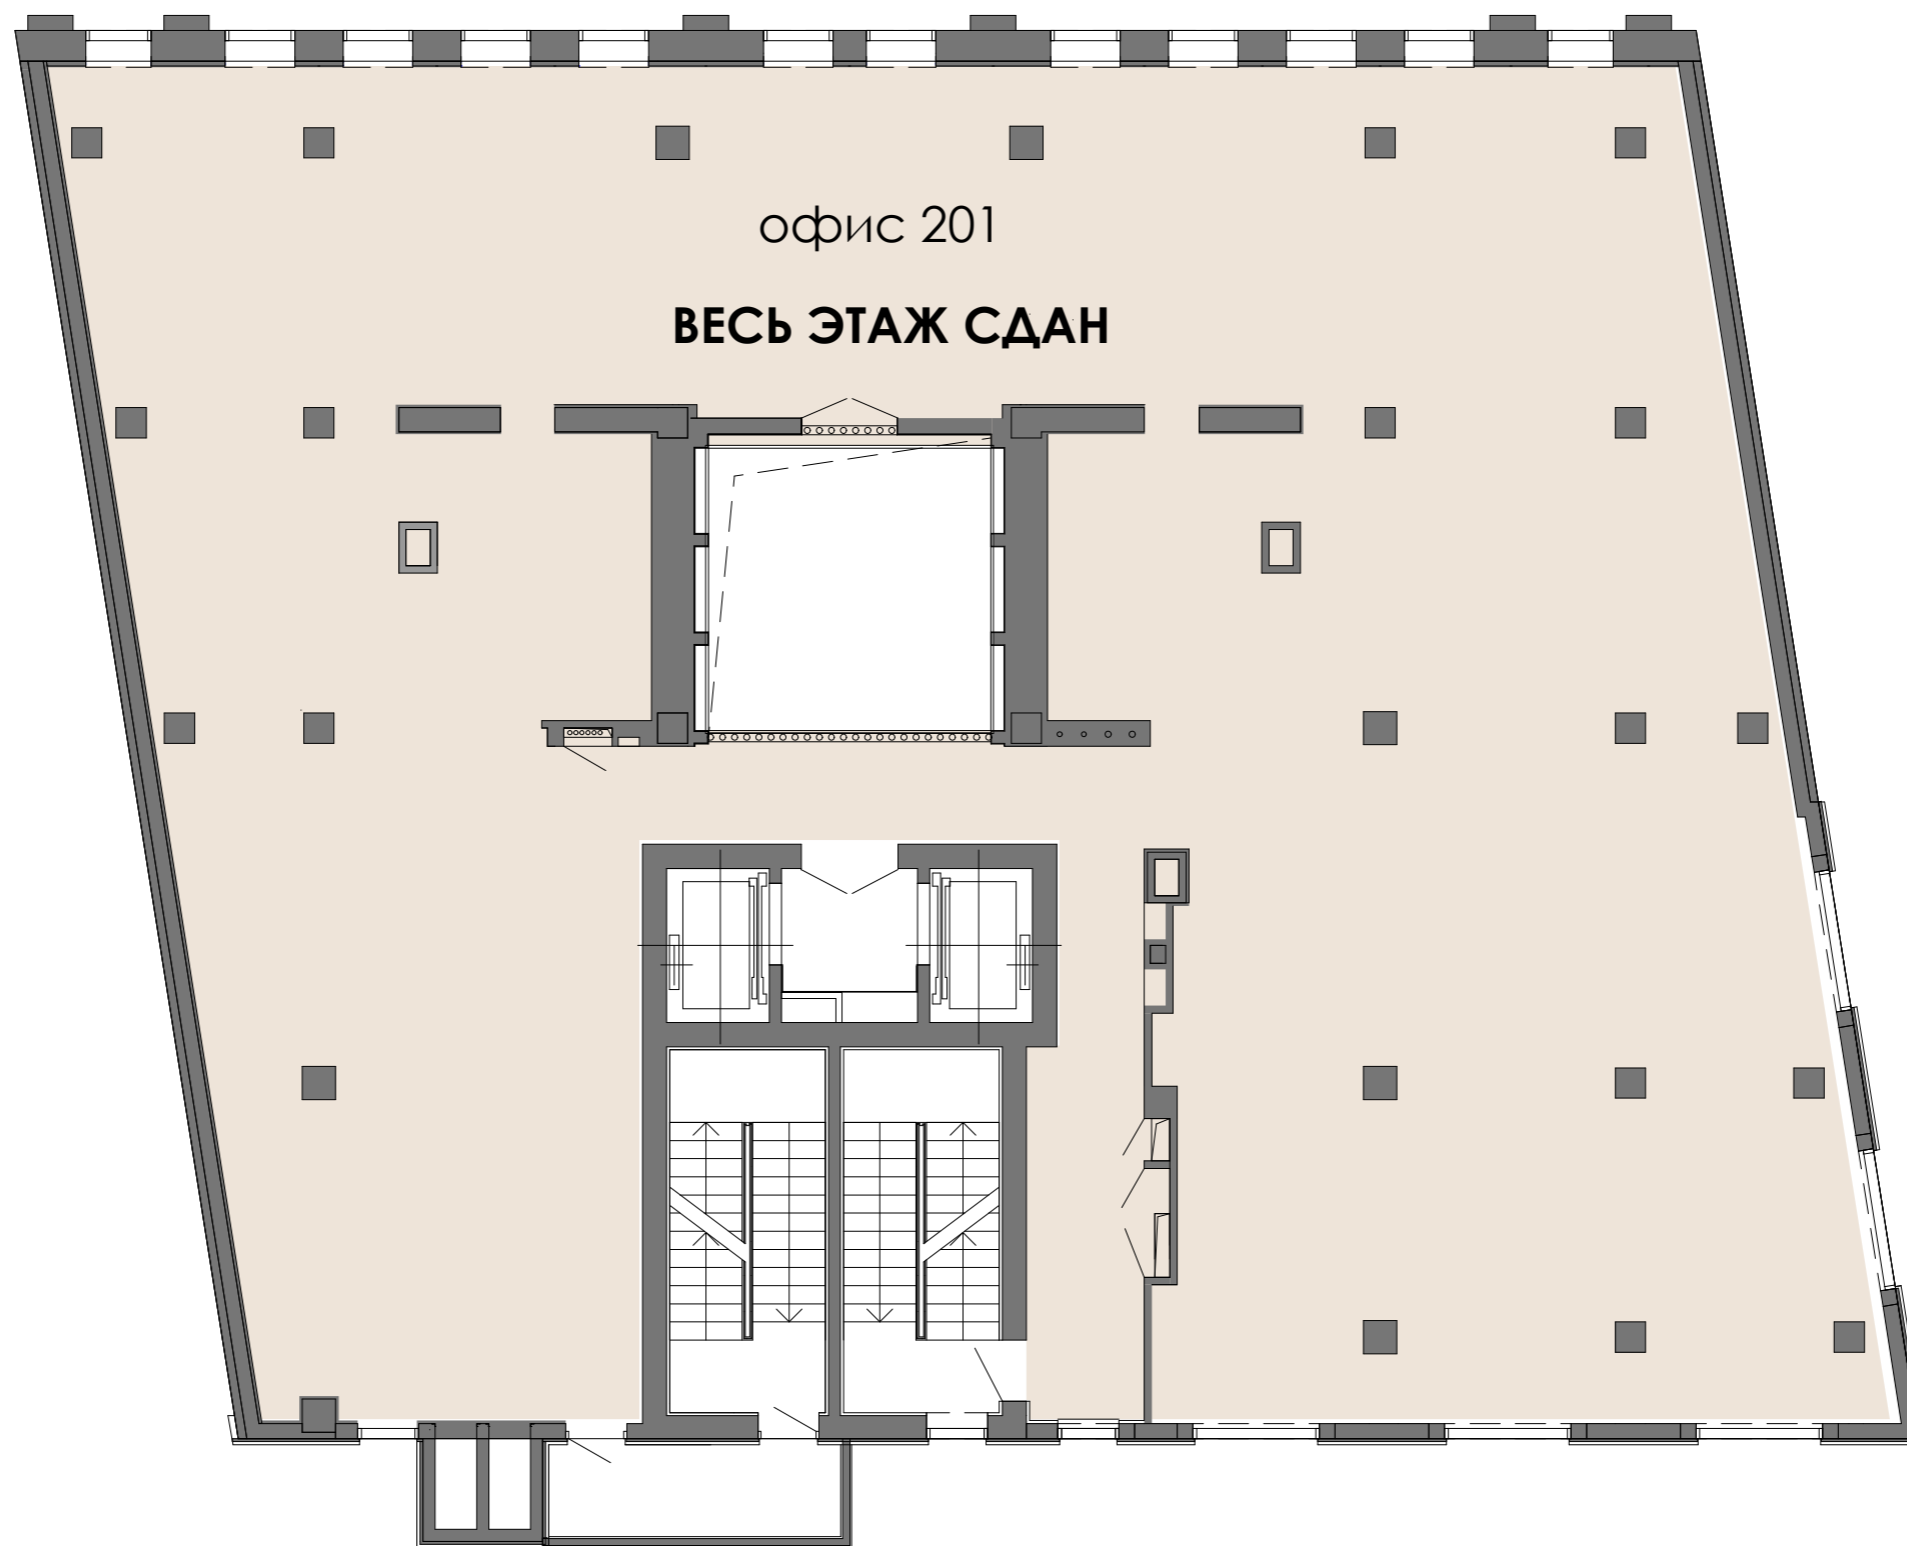


П Р И З М А
бизнес-центр
План 3 этажа

ул. Глинки


офис 301

ВСЬ ЭТАЖ СДАН

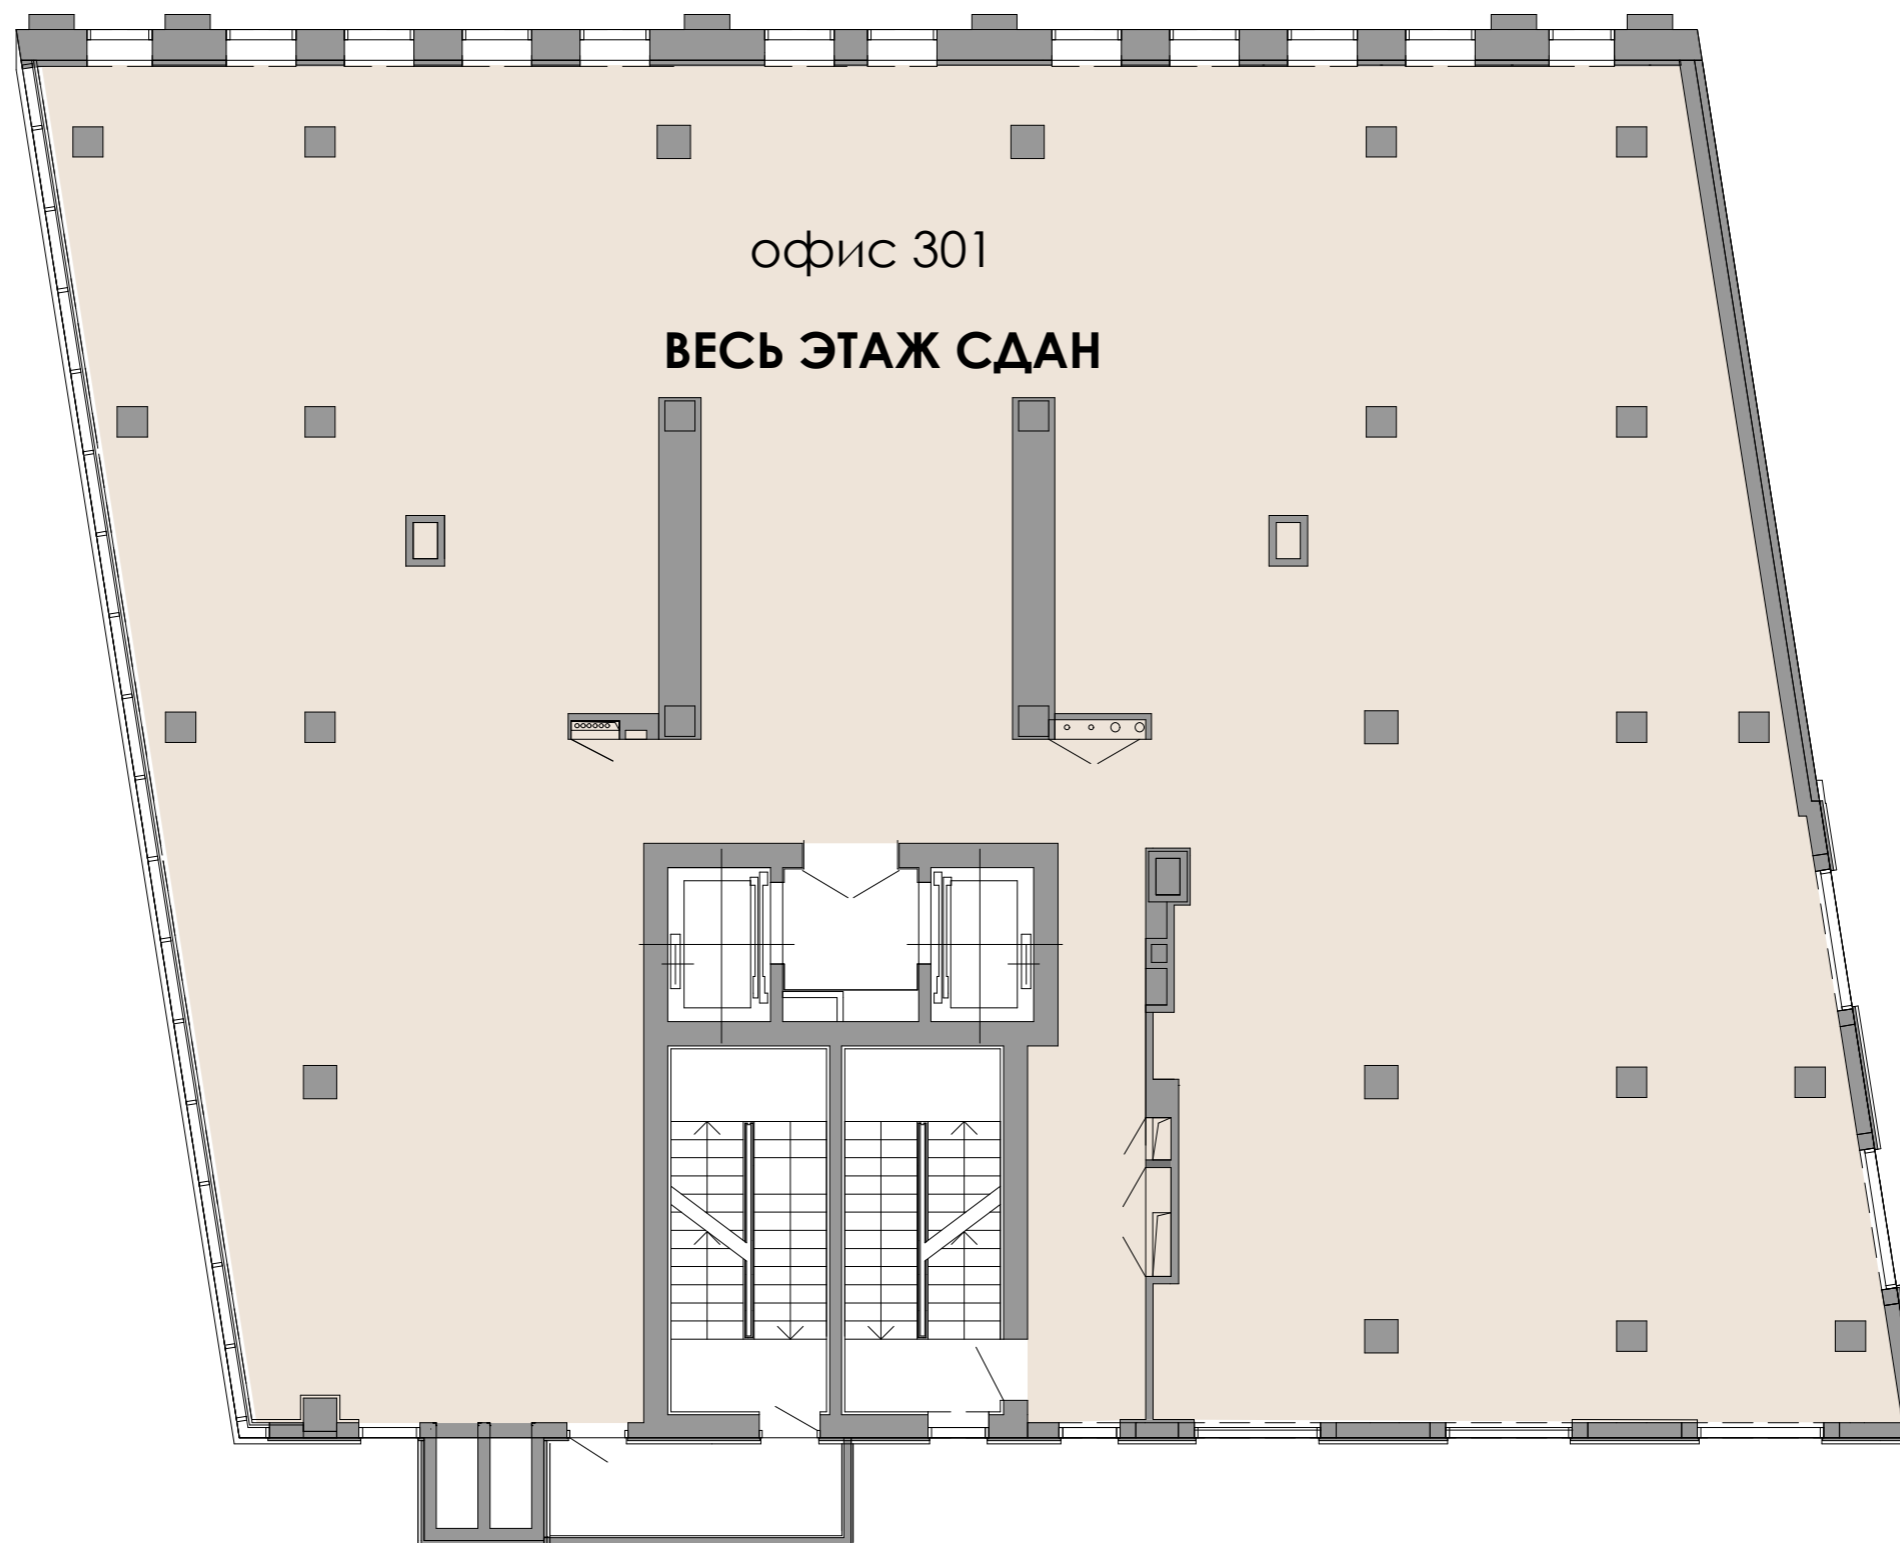


П Р И З М А
бизнес-центр
План 4 этажа

ул. Глинки

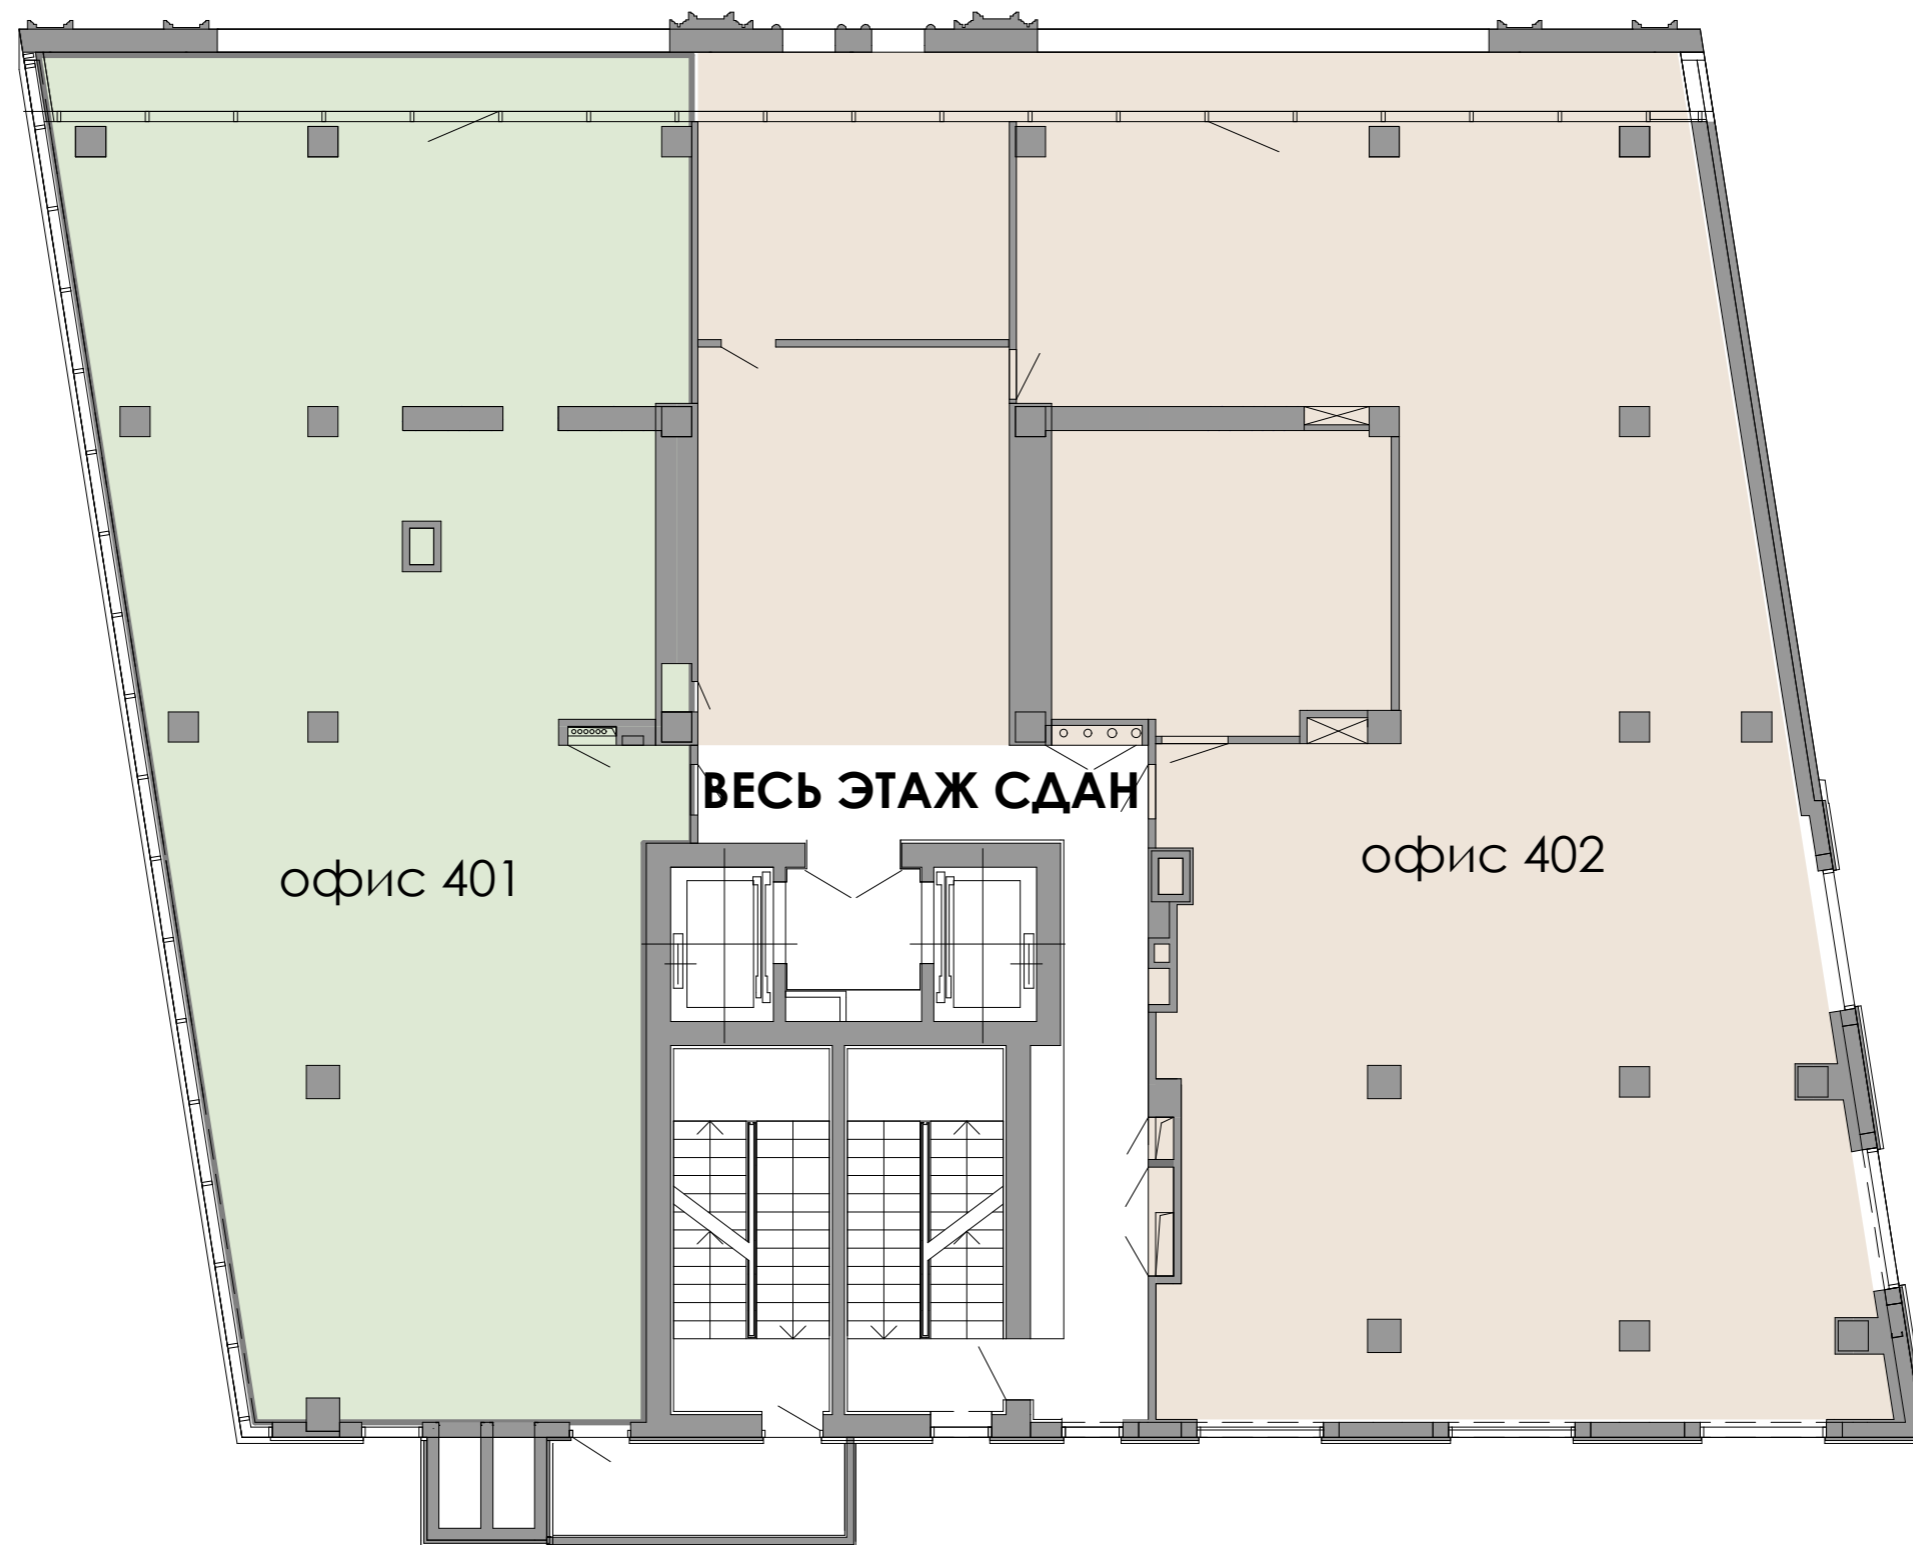


П Р И З М А
бизнес-центр
План 5 этажа

ул. Глинки

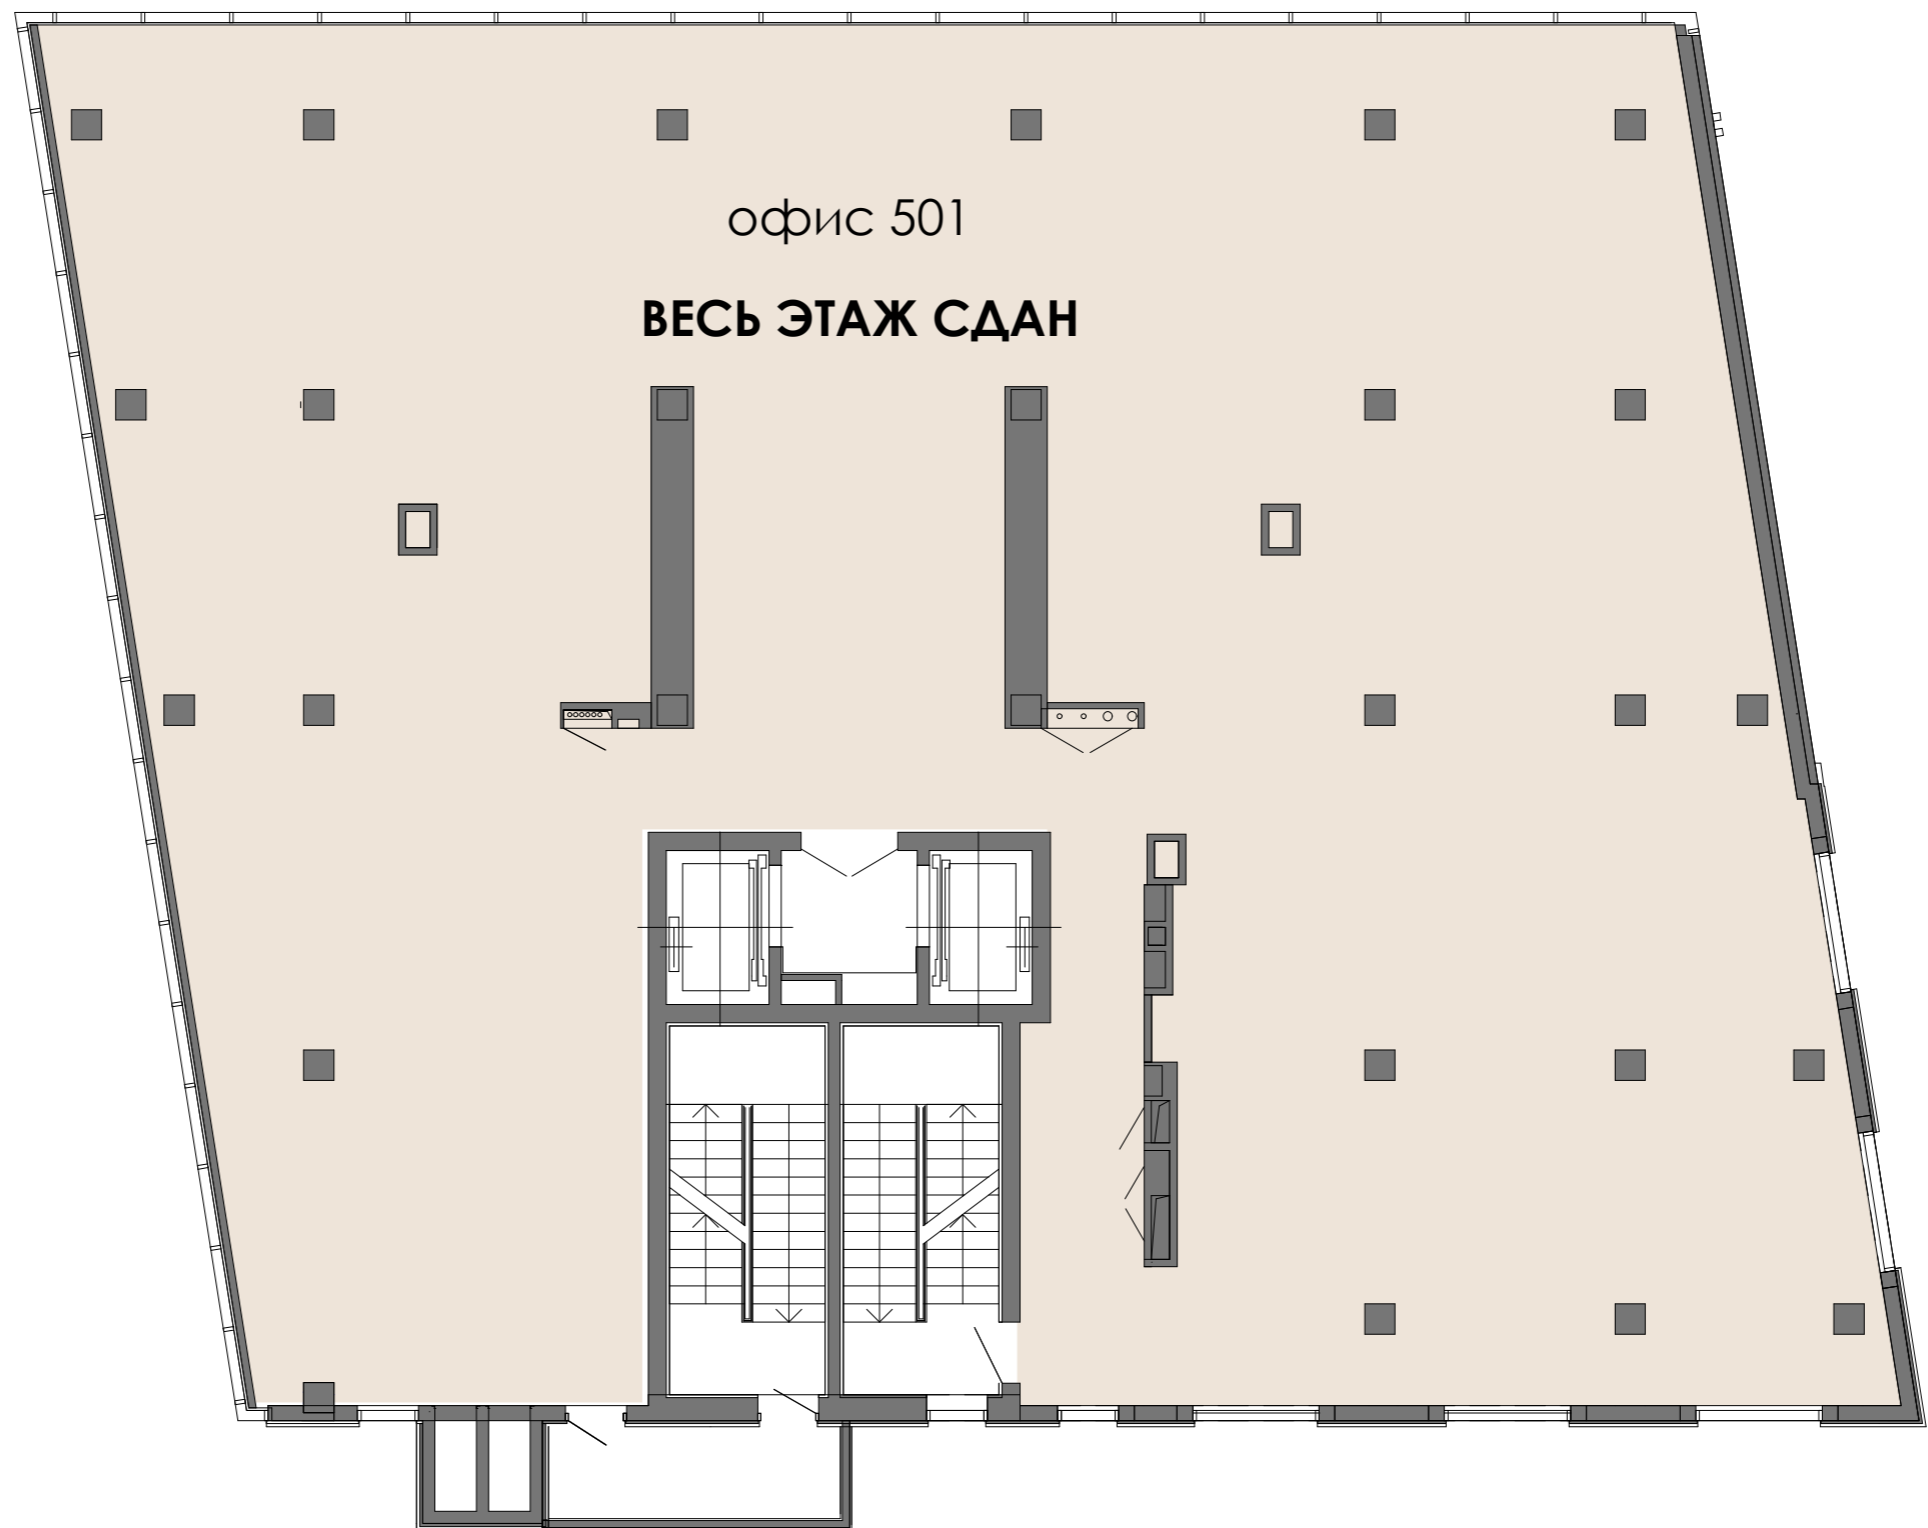


П Р И З М А
бизнес-центр
План 6 этажа

ул. Глинки

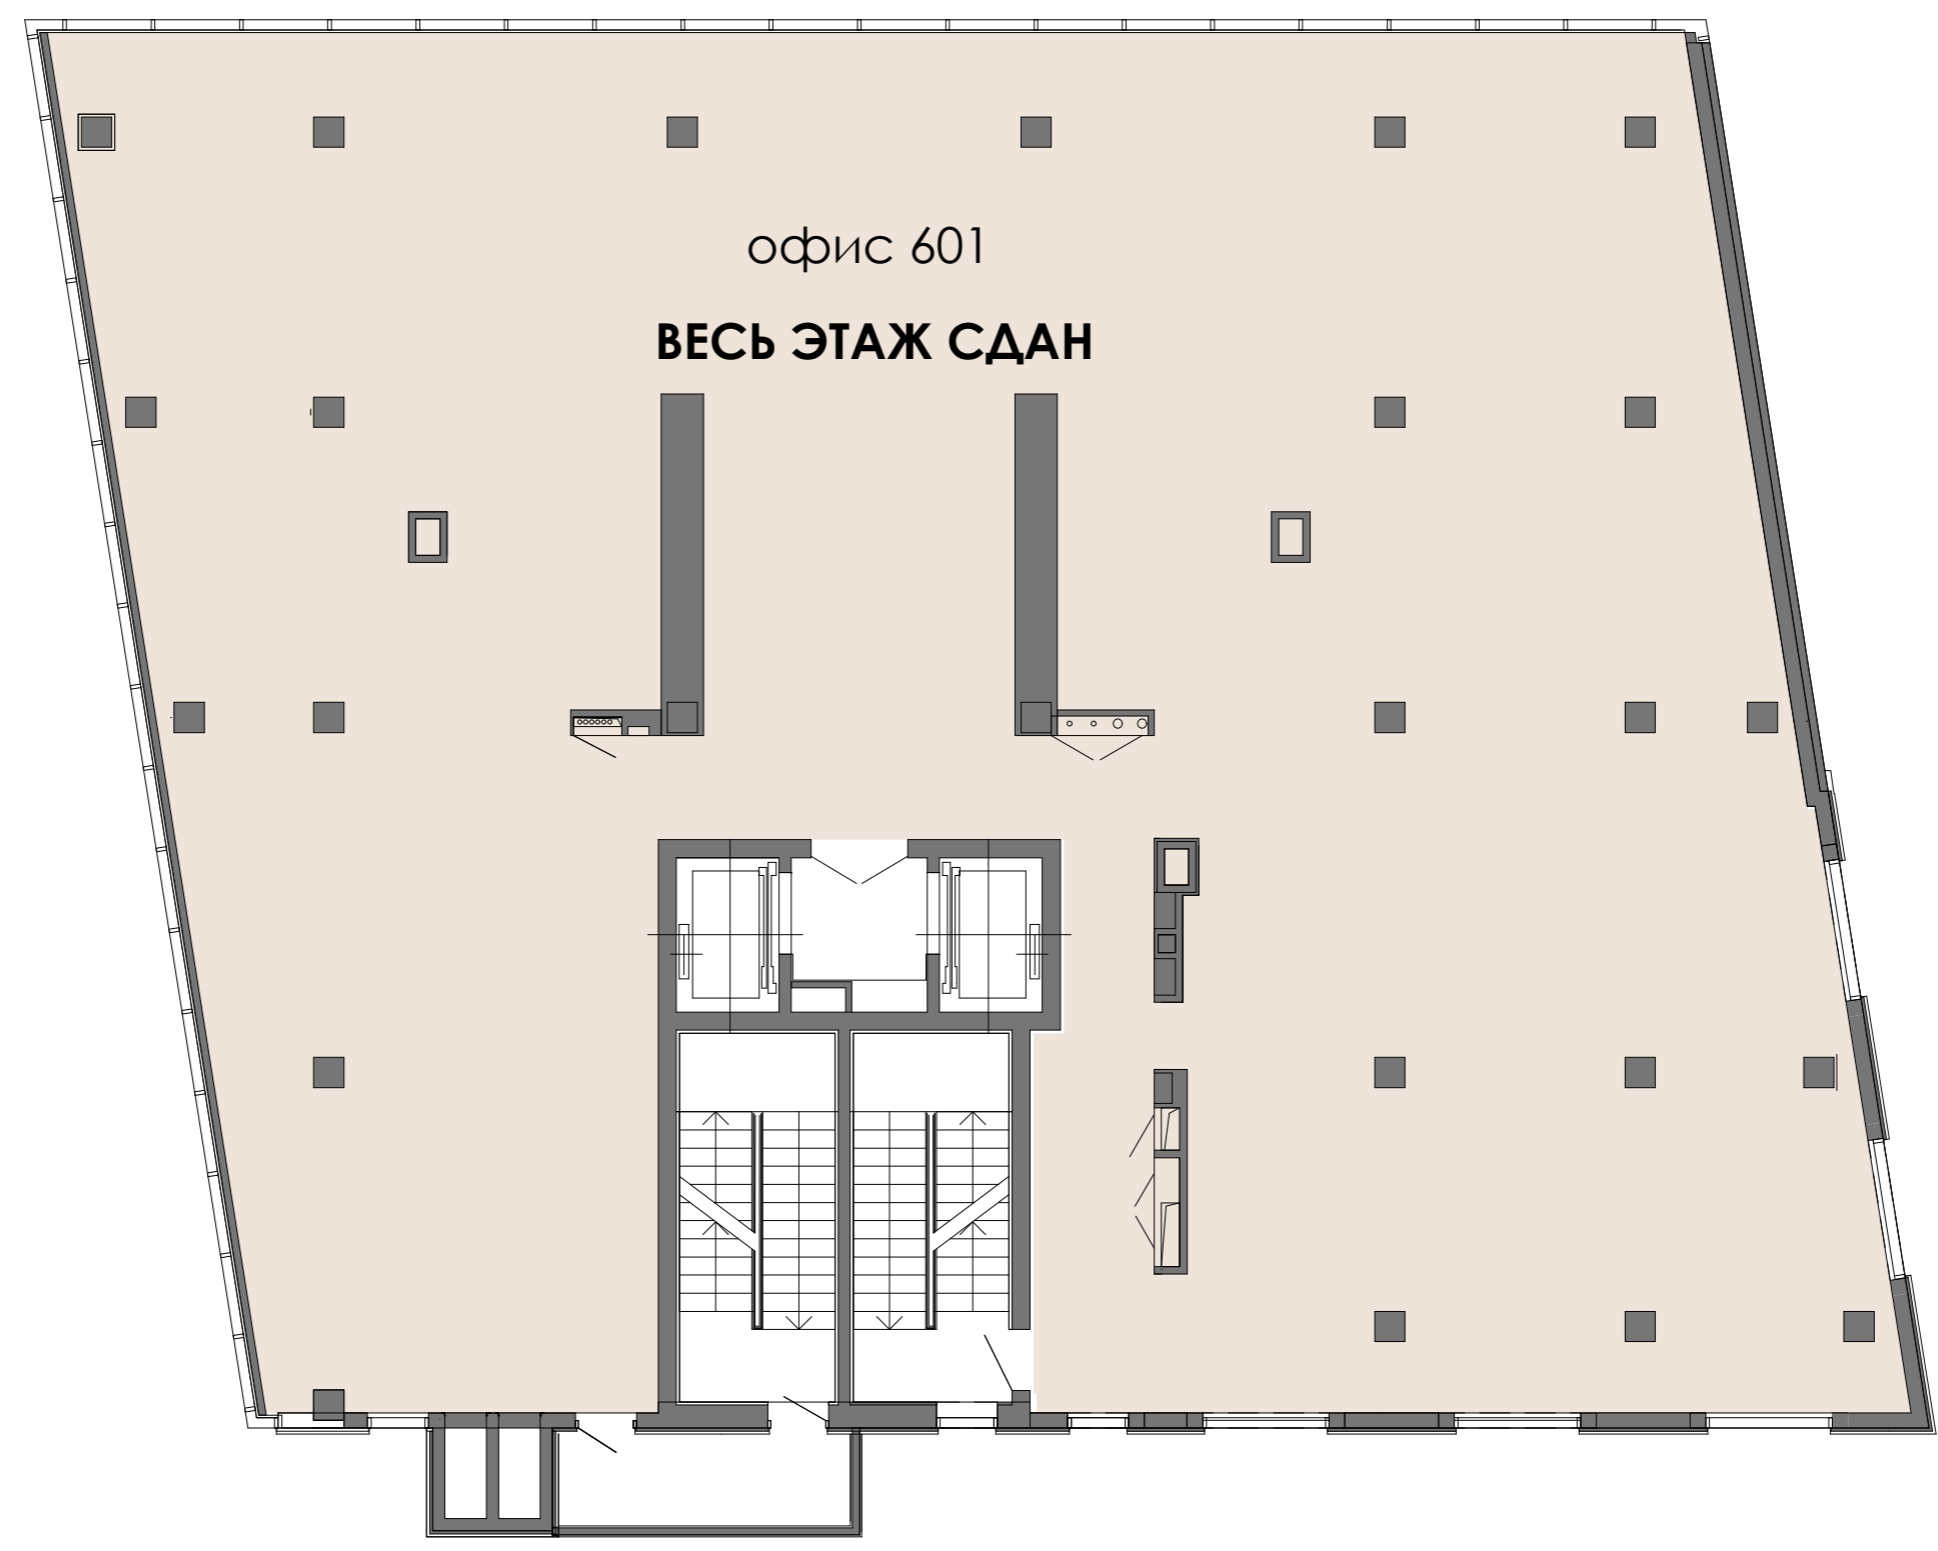


П Р И З М А
бизнес-центр
План 7 этажа

ул. Глинки

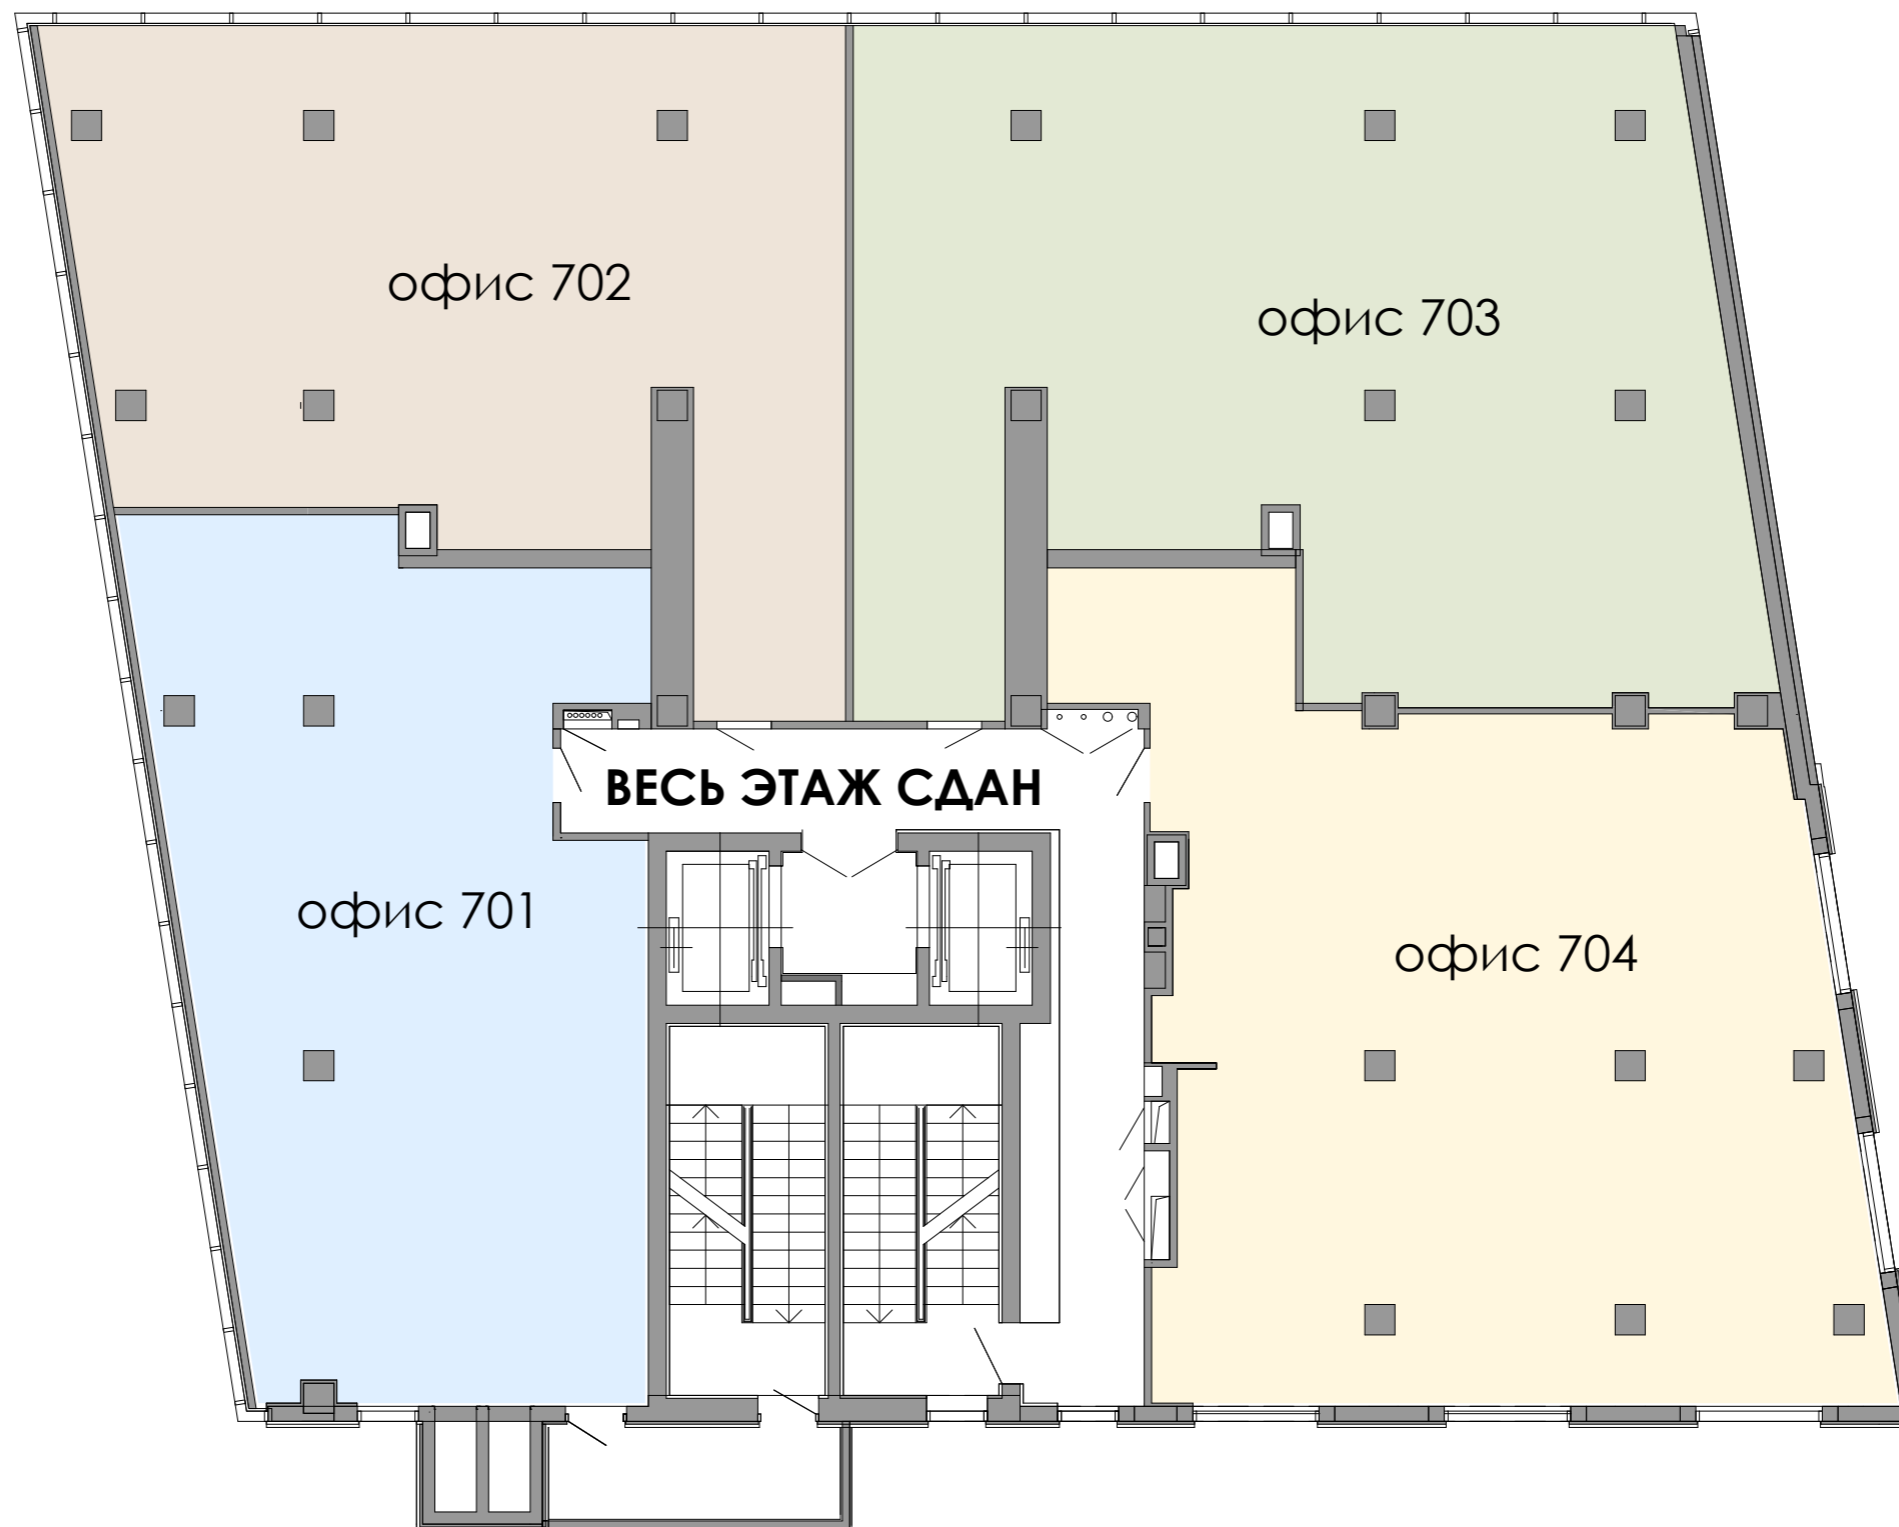


П Р И З М А
бизнес-центр
План 8 этажа

ул. Глинки

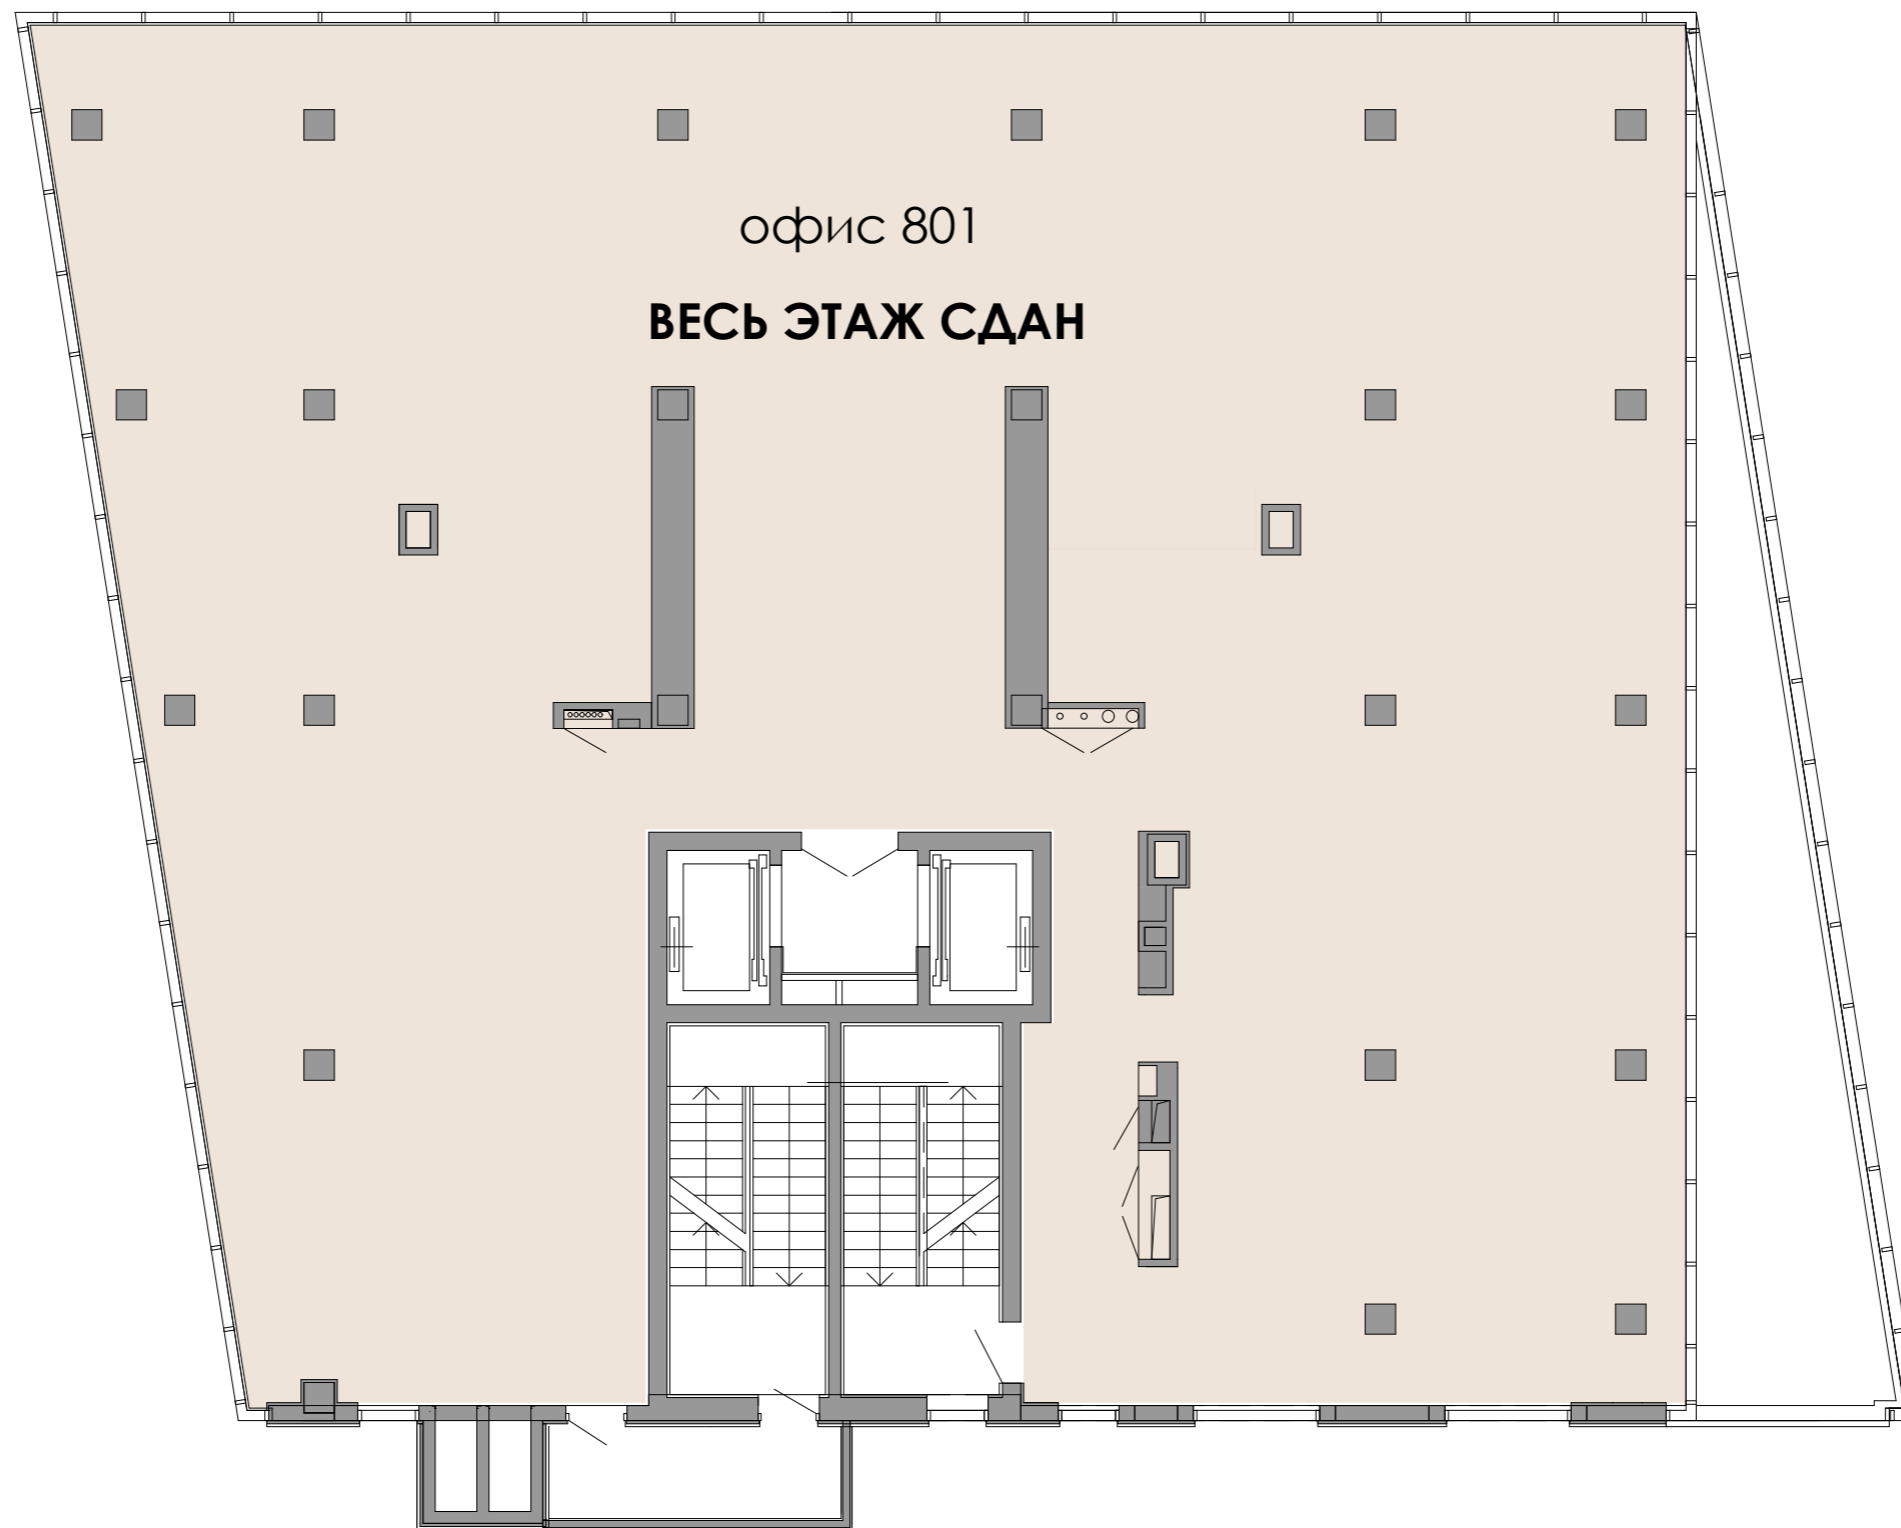


П Р И З М А
бизнес-центр
План 9 этажа

ул. Глинки

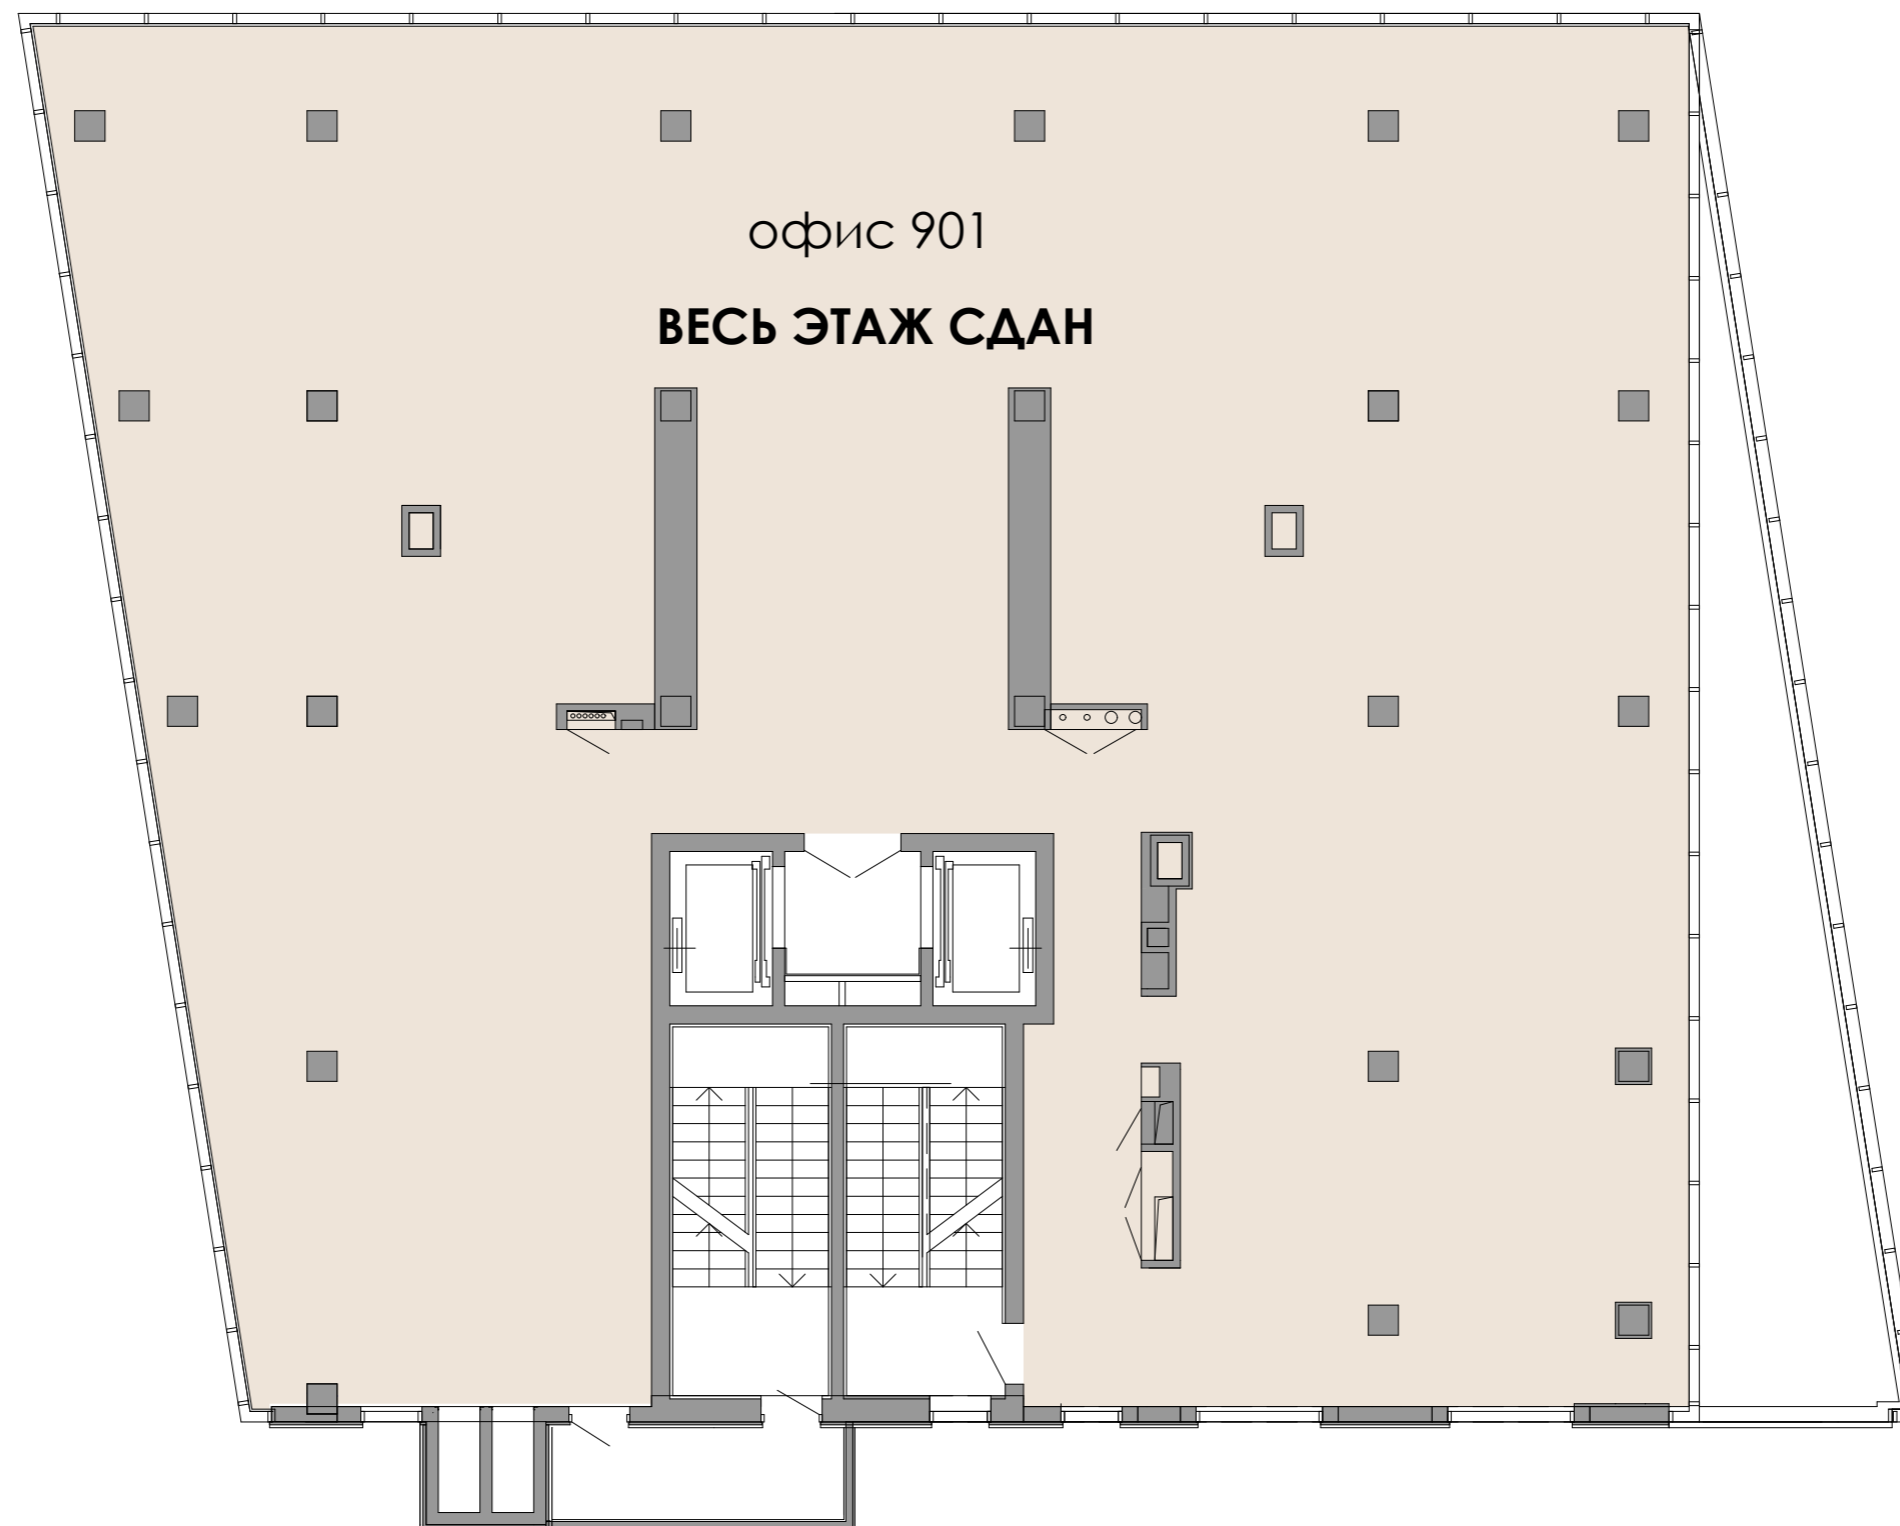


П Р И З М А
бизнес-центр
План 10 этажа

ул. Глинки

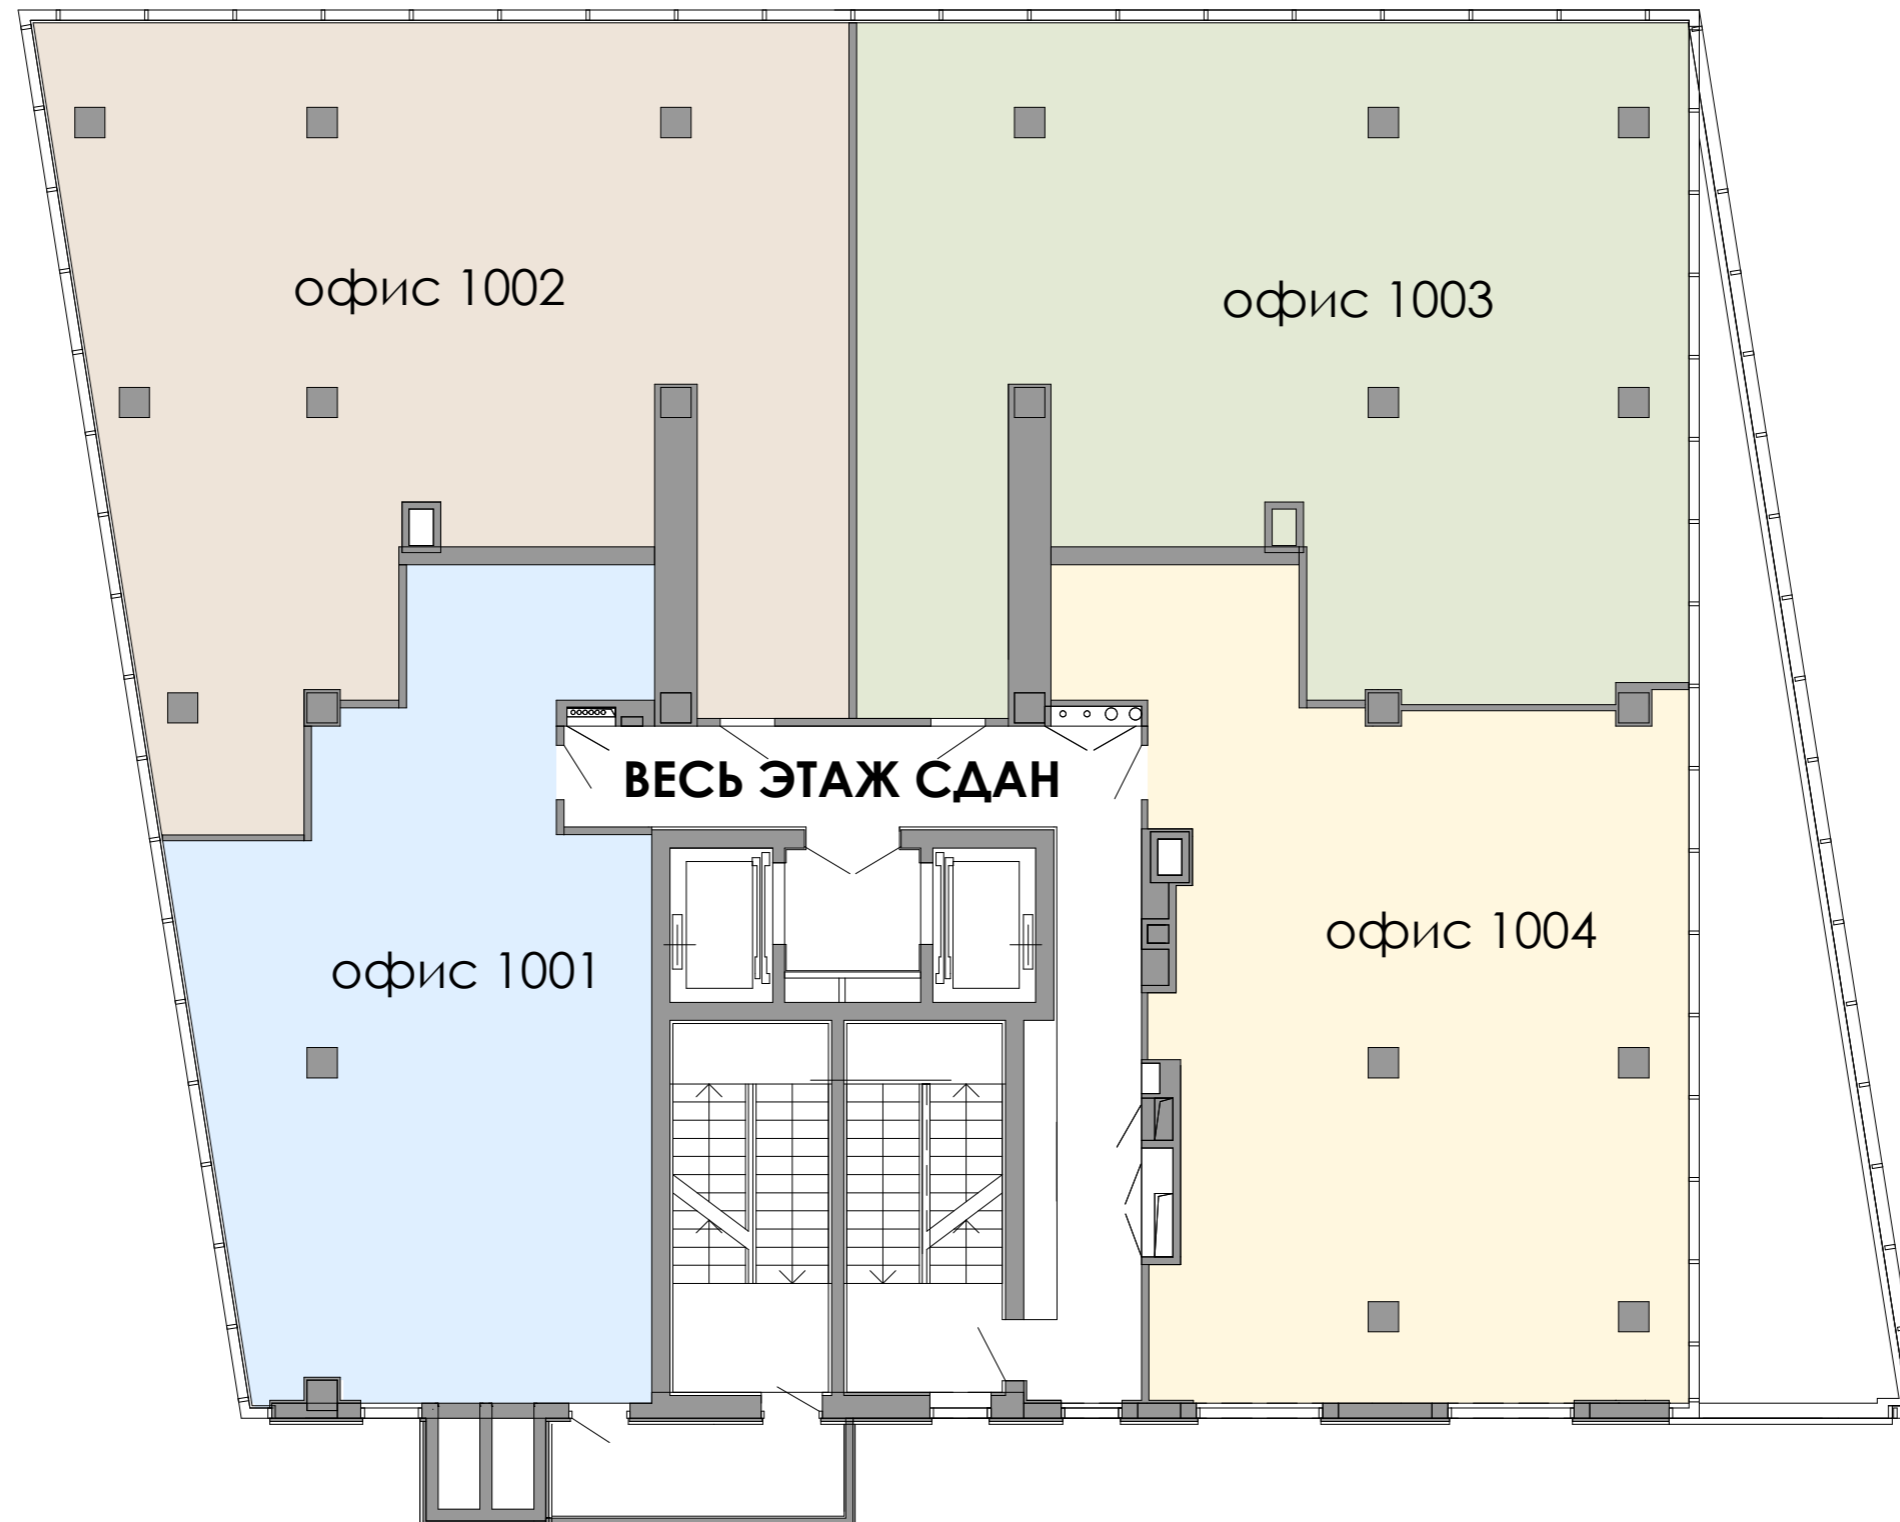


П Р И З М А
бизнес-центр
План 11 этажа

ул. Глинки

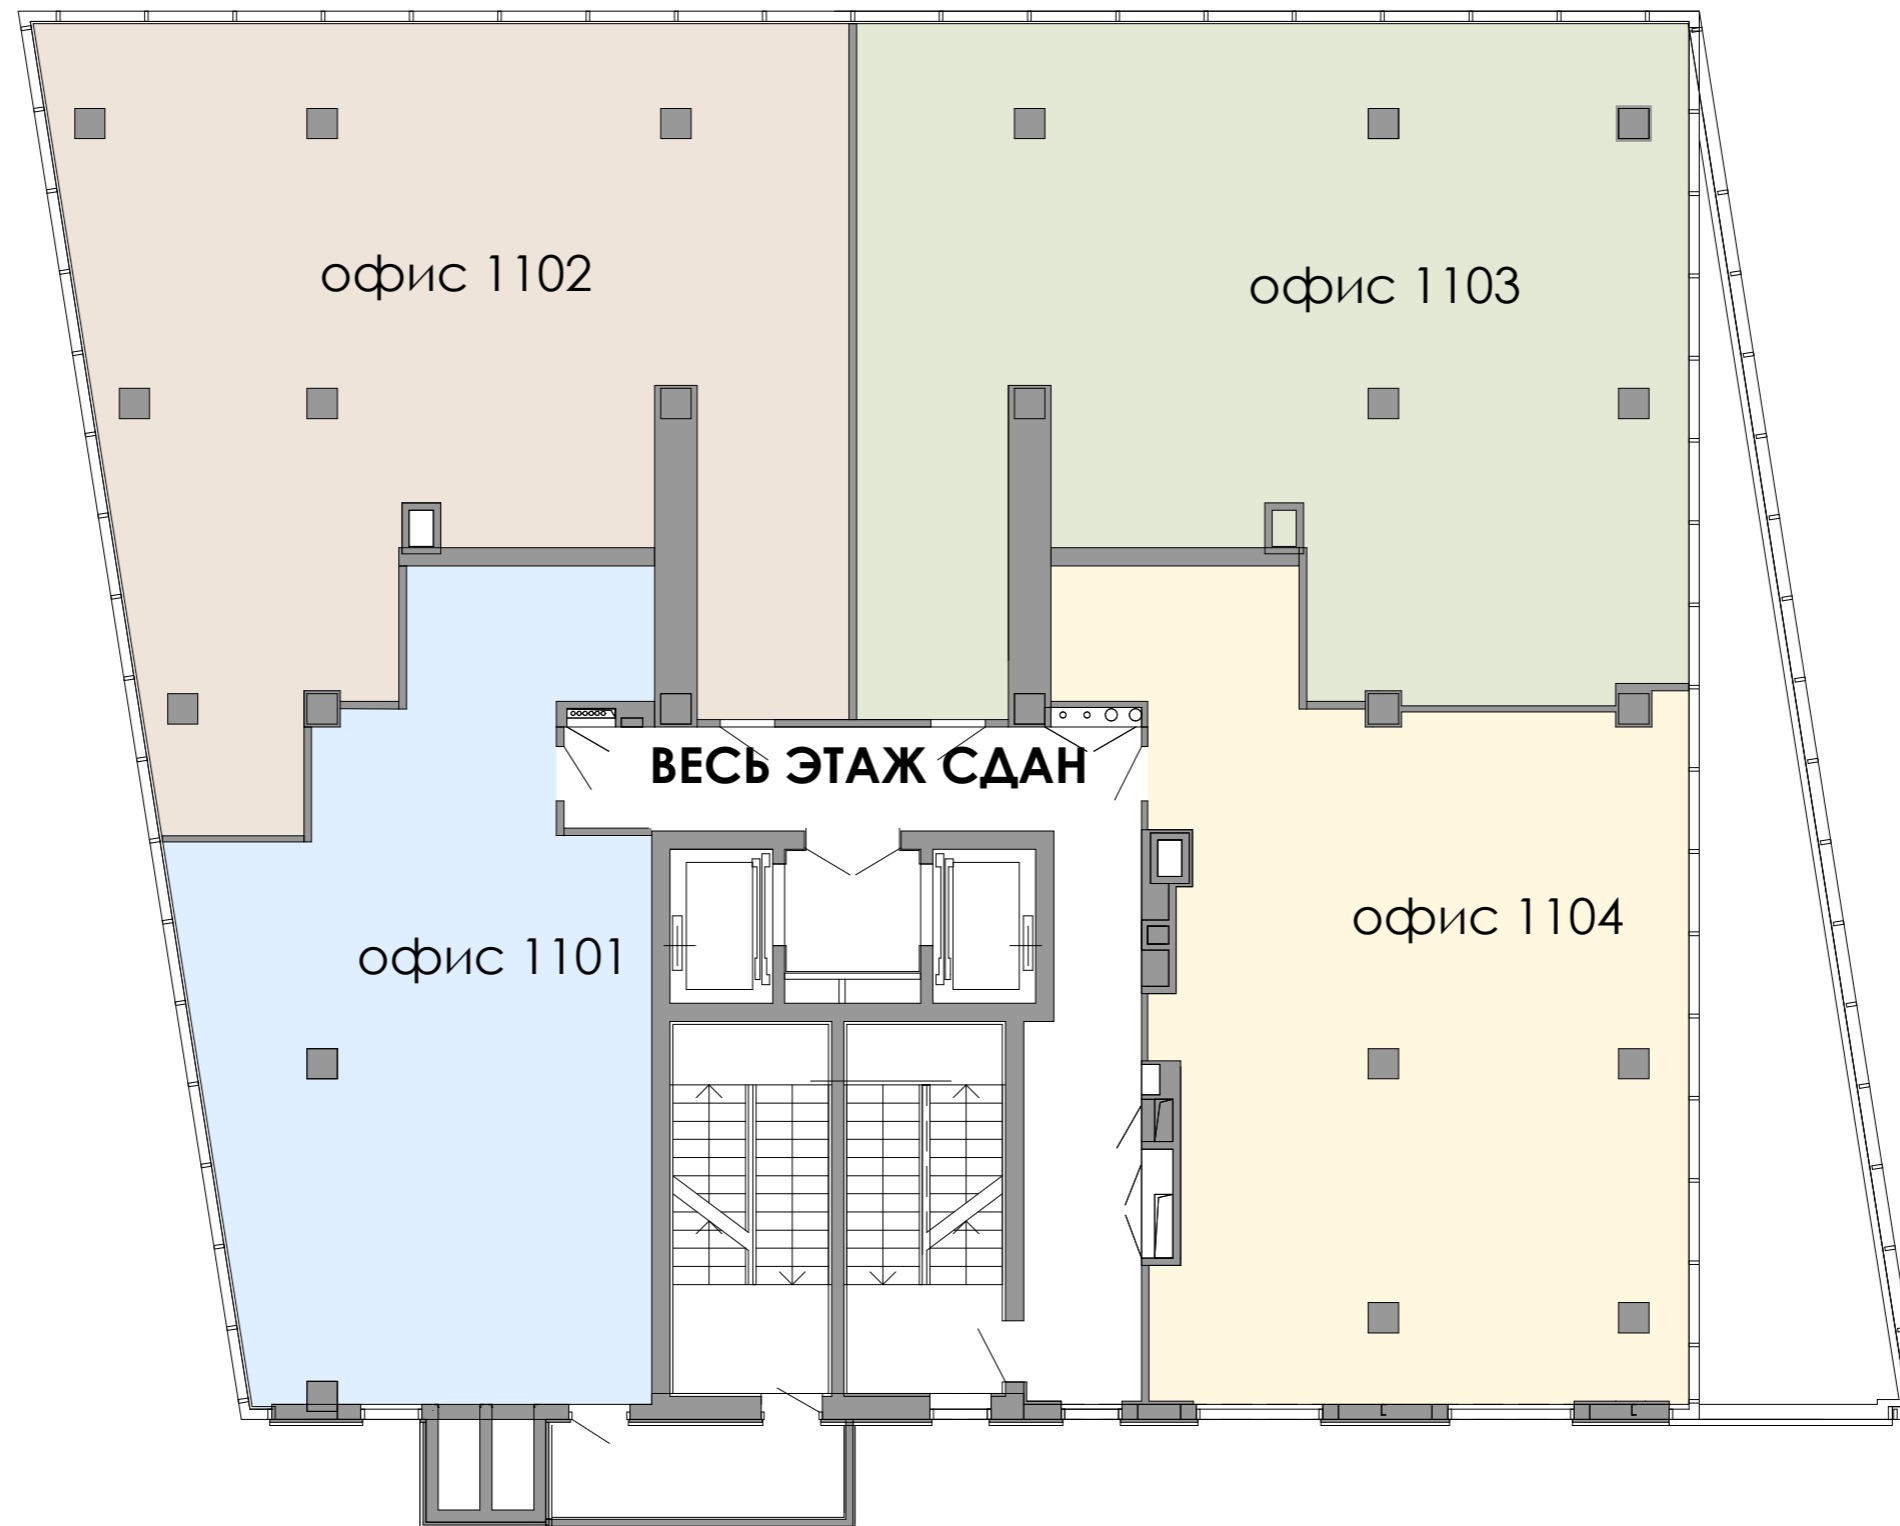


П Р И З М А
бизнес-центр
План 12 этажа

ул. Глинки

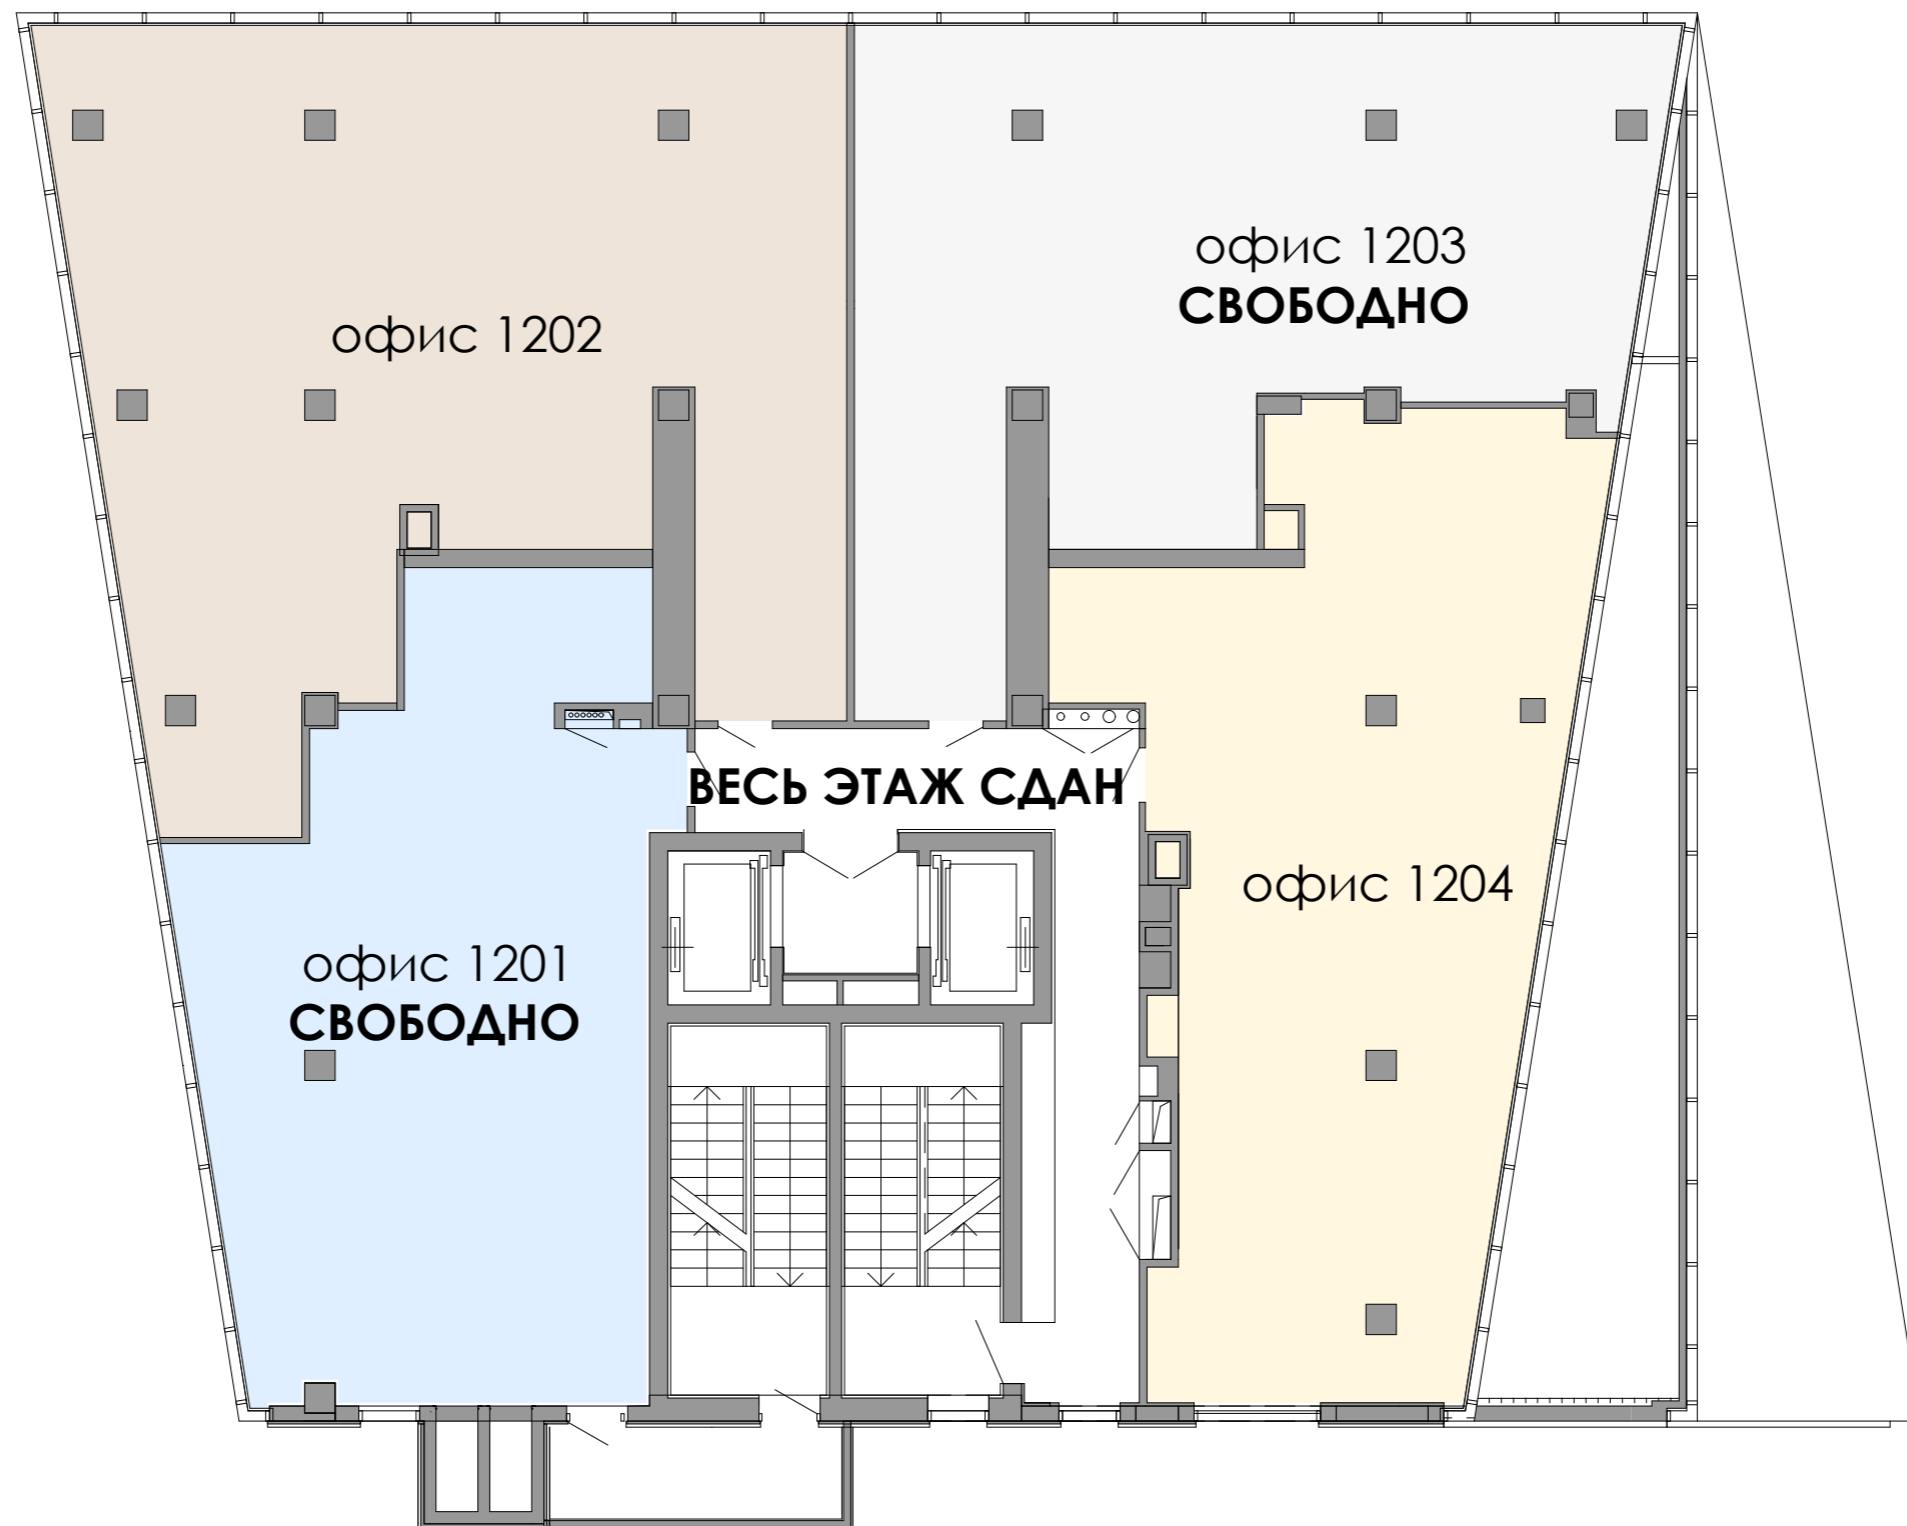

П Р И З М А
бизнес-центр
План 13 этажа

ул. Глинки

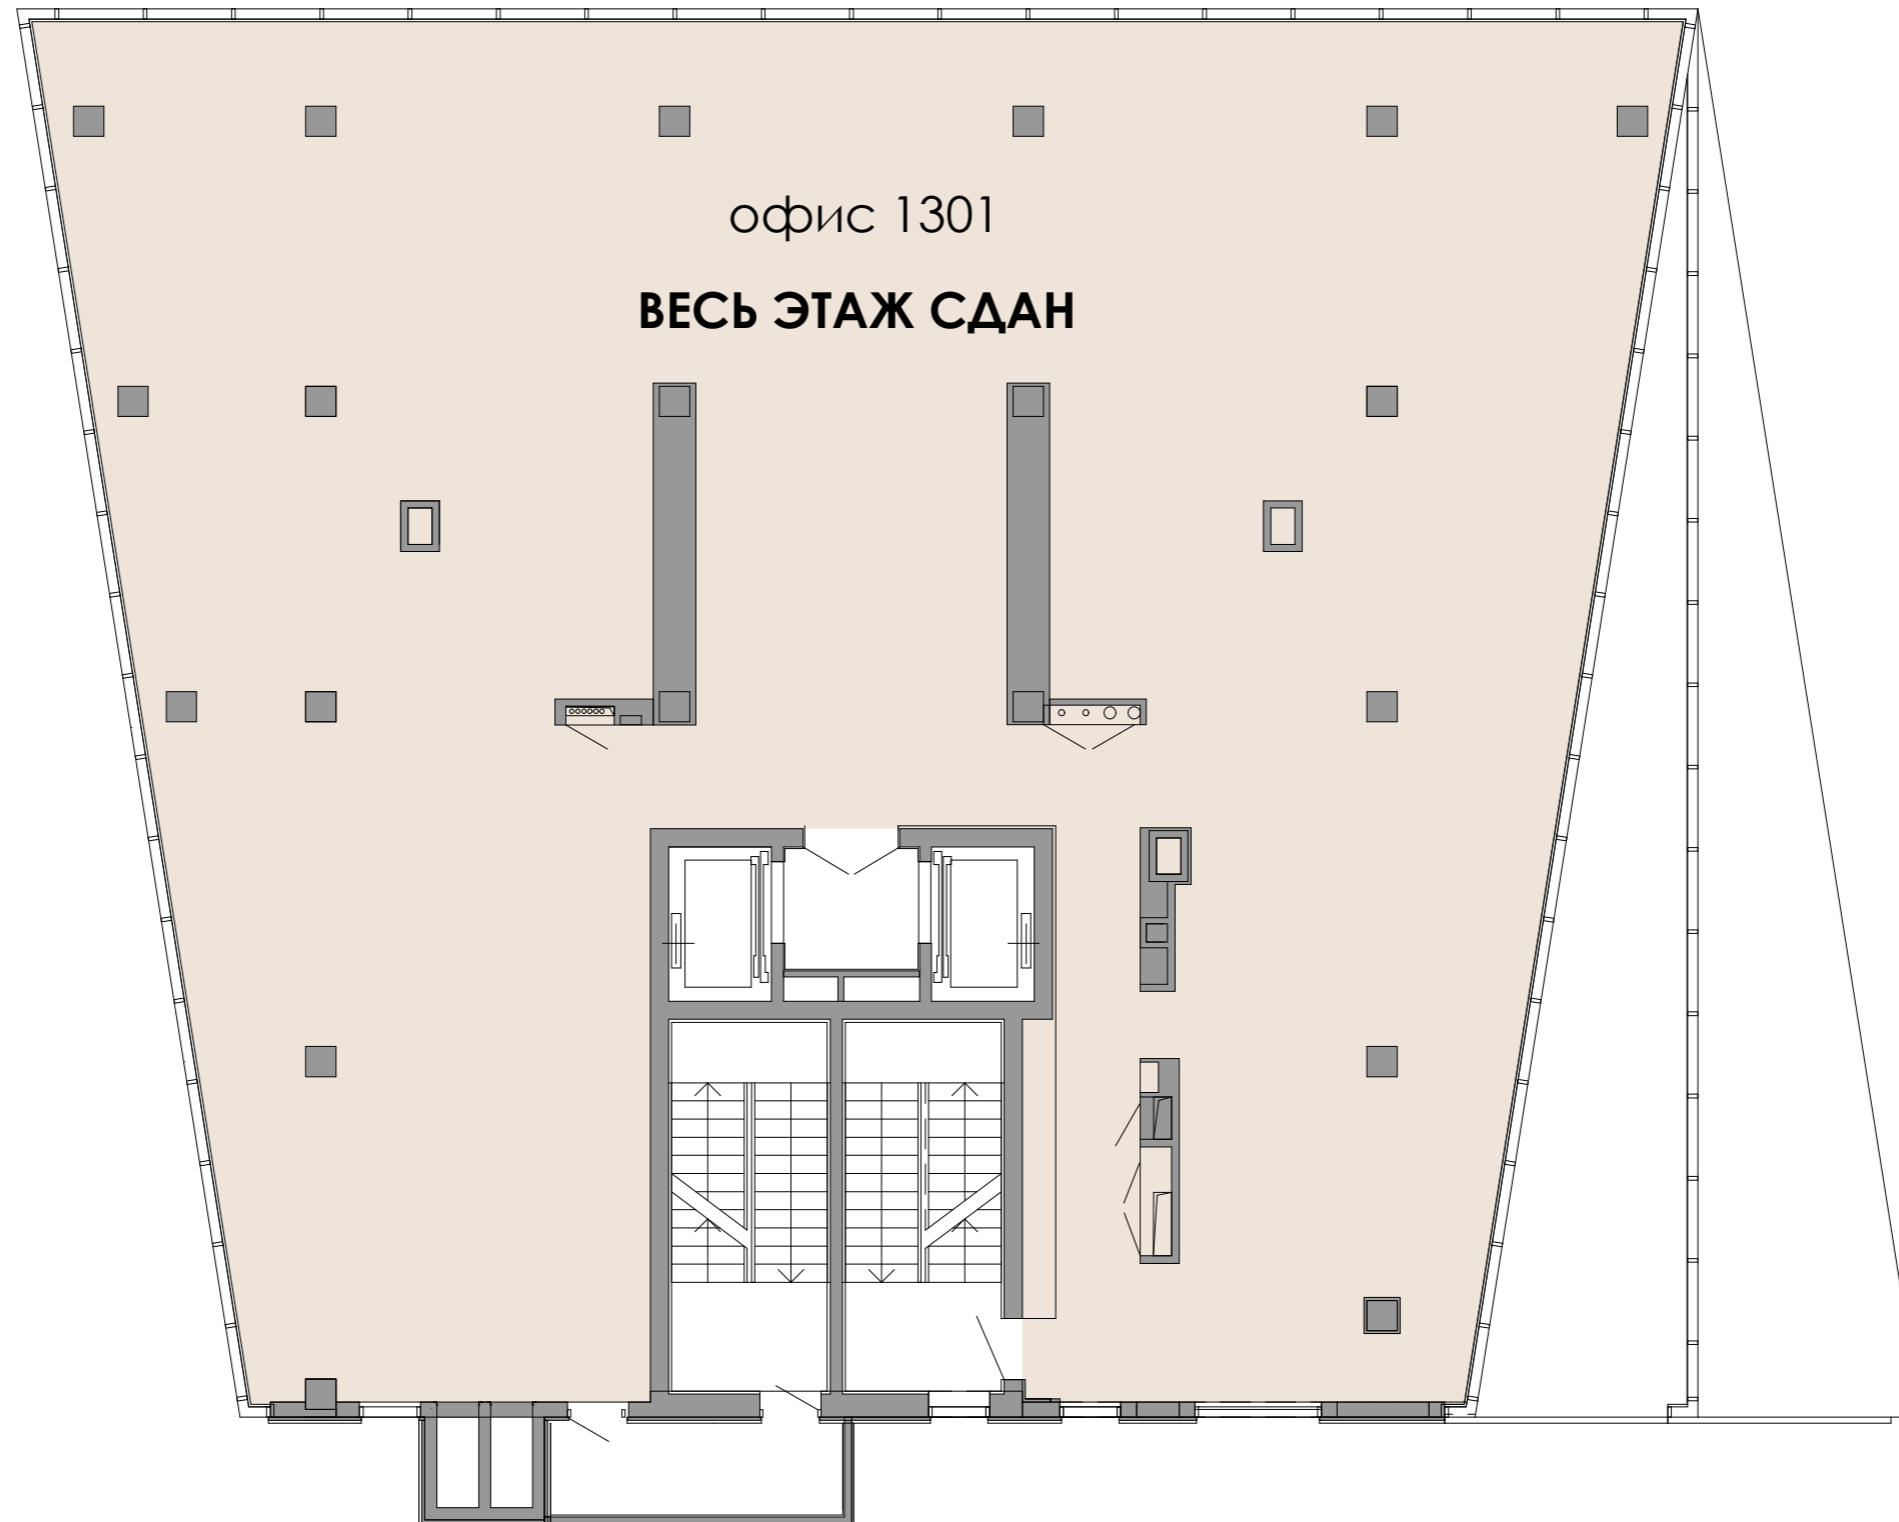

П Р И З М А
бизнес-центр
План 14 этажа

ул. Глинки

